


- LEGENDA:
- PERMANECER
  - DEMOLIR
  - CONSTRUIR

2 TÉRREO - DEMOLIR E CONSTRUIR  
1 : 100

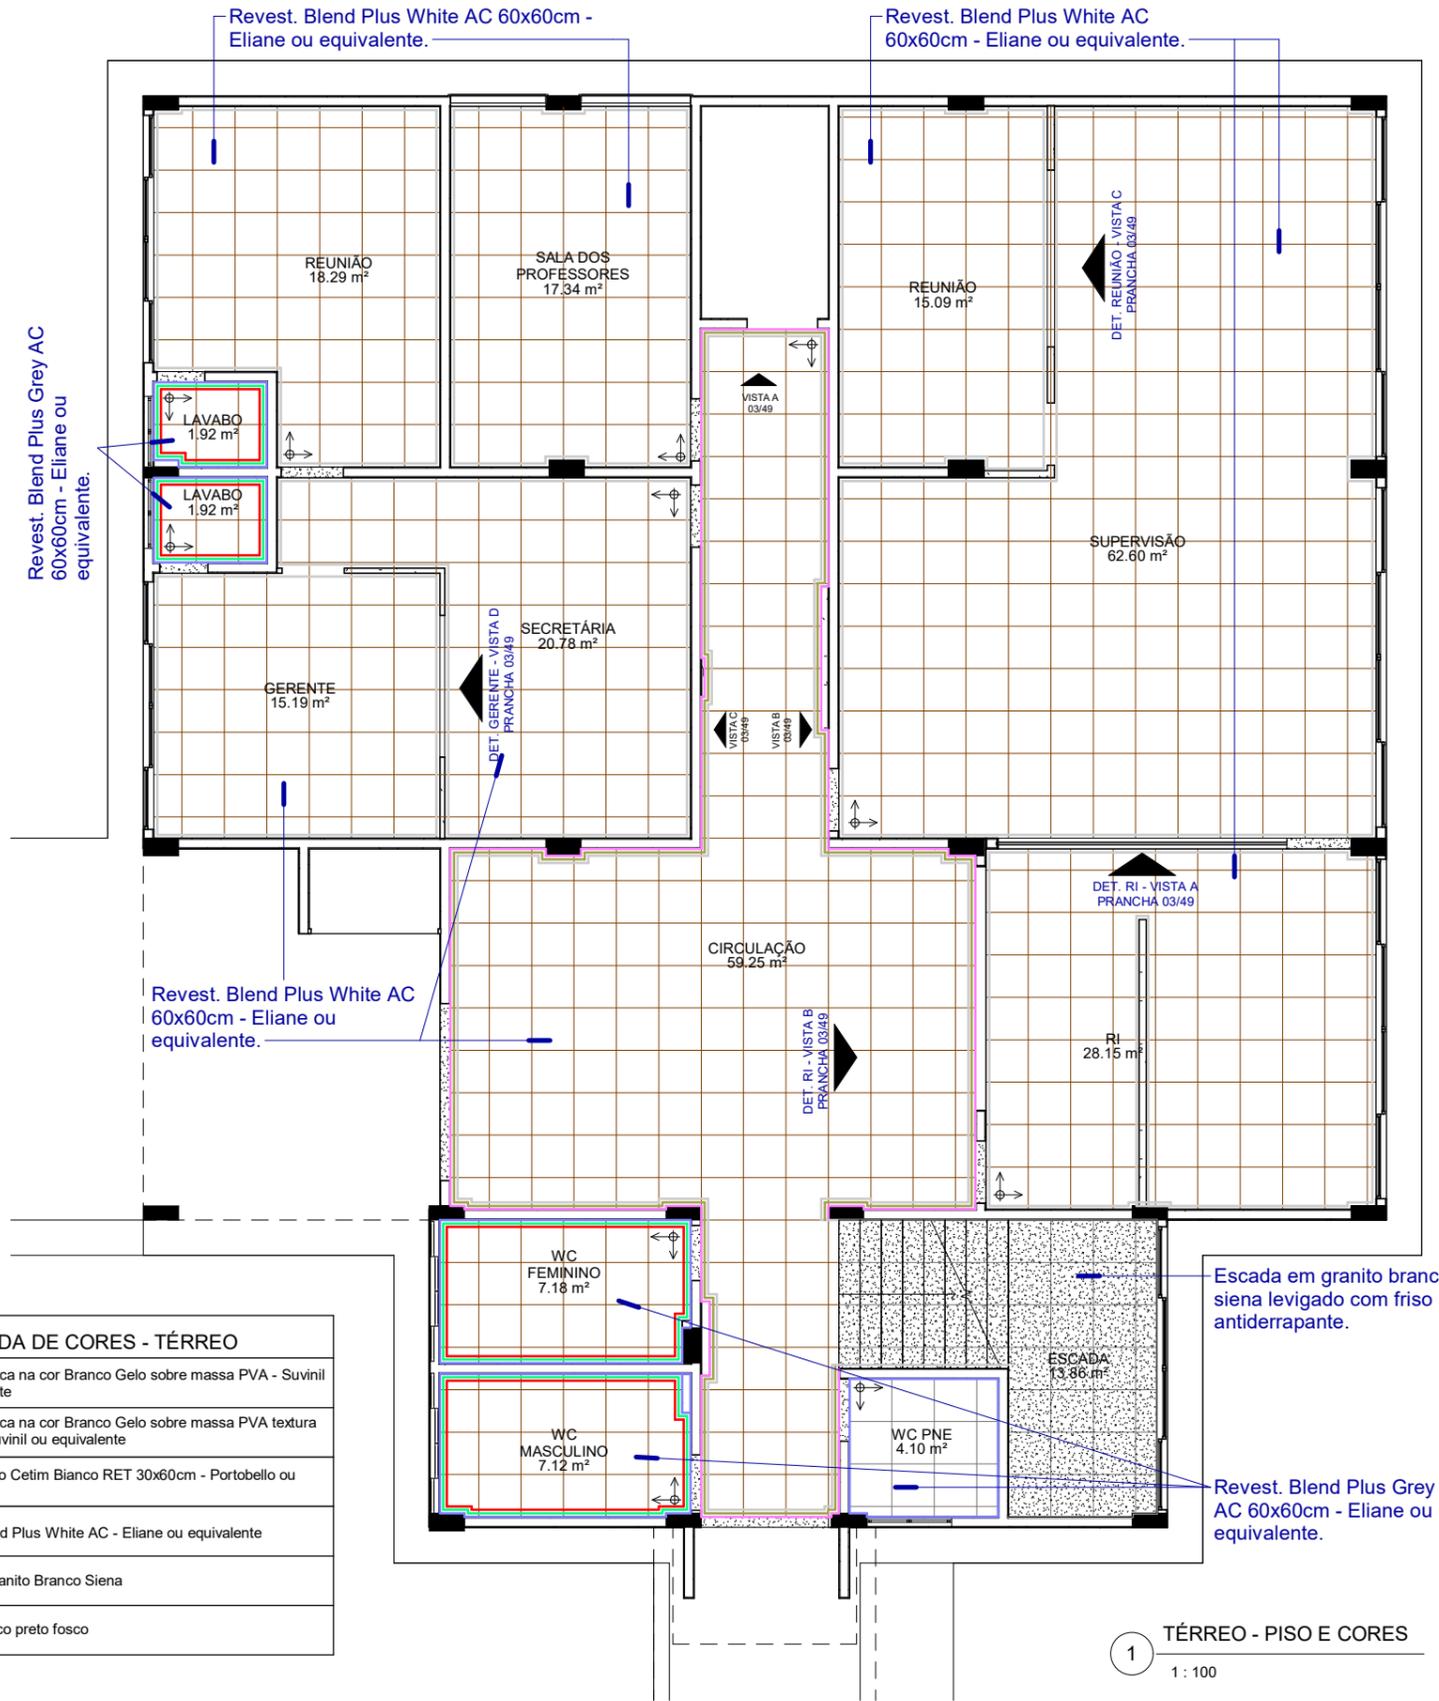


- LEGENDA DE CORES - TÉRREO
- Pintura acrílica na cor Branco Gelo sobre massa PVA - Suvinil ou equivalente
  - Pintura acrílica na cor Branco Gelo sobre massa PVA textura grafiatto - Suvinil ou equivalente
  - Revestimento Cetim Bianco RET 30x60cm - Portobello ou equivalente
  - Revest. Blend Plus White AC - Eliane ou equivalente
  - Filete em Granito Branco Siena
  - Filete metálico preto fosco


1 TÉRREO - PISO E CORES  
1 : 100

\*Todas as soleiras deverão ser em Granito Branco Siena  
\*TODAS MEDIDAS DEVERÃO SER CONFERIDAS NO LOCAL  
\*\* OS REVESTIMENTOS NAS PAREDES DEVERÃO SEGUIR O ALINHAMENTO DO PISO


 LIDIA.ULHOA@SESCGO.COM.BR CONTATO: (62) 3221-0610	DESENHADO POR: Arq. Lidia Adjuto Ulhoa	Senac - Setor Aeroporto R. 31-A, 43 - St. Aeroporto, Goiânia - GO	ESCALA: Como indicado	CARIMBO DE REVISÃO DE PROJETOS			IDENTIFICAÇÃO :	VISTO:	PRANCHA:											
	UNIDADE: Senac - CEP Elias Bufaiçal	CONTEÚDO: LAYOUT TÉRREO; DEMOLIR E CONSTRUIR TÉRREO	DATA: 03/2022	<table border="1" style="width: 100%; border-collapse: collapse;"> <thead> <tr> <th>DATA REVISAO</th> <th>Nº REVISAO</th> <th>DESCRIÇÃO DA REVISAO:</th> </tr> </thead> <tbody> <tr><td> </td><td> </td><td> </td></tr> <tr><td> </td><td> </td><td> </td></tr> <tr><td> </td><td> </td><td> </td></tr> </tbody> </table>	DATA REVISAO	Nº REVISAO	DESCRIÇÃO DA REVISAO:													RESPONSÁVEL:
DATA REVISAO	Nº REVISAO	DESCRIÇÃO DA REVISAO:																		

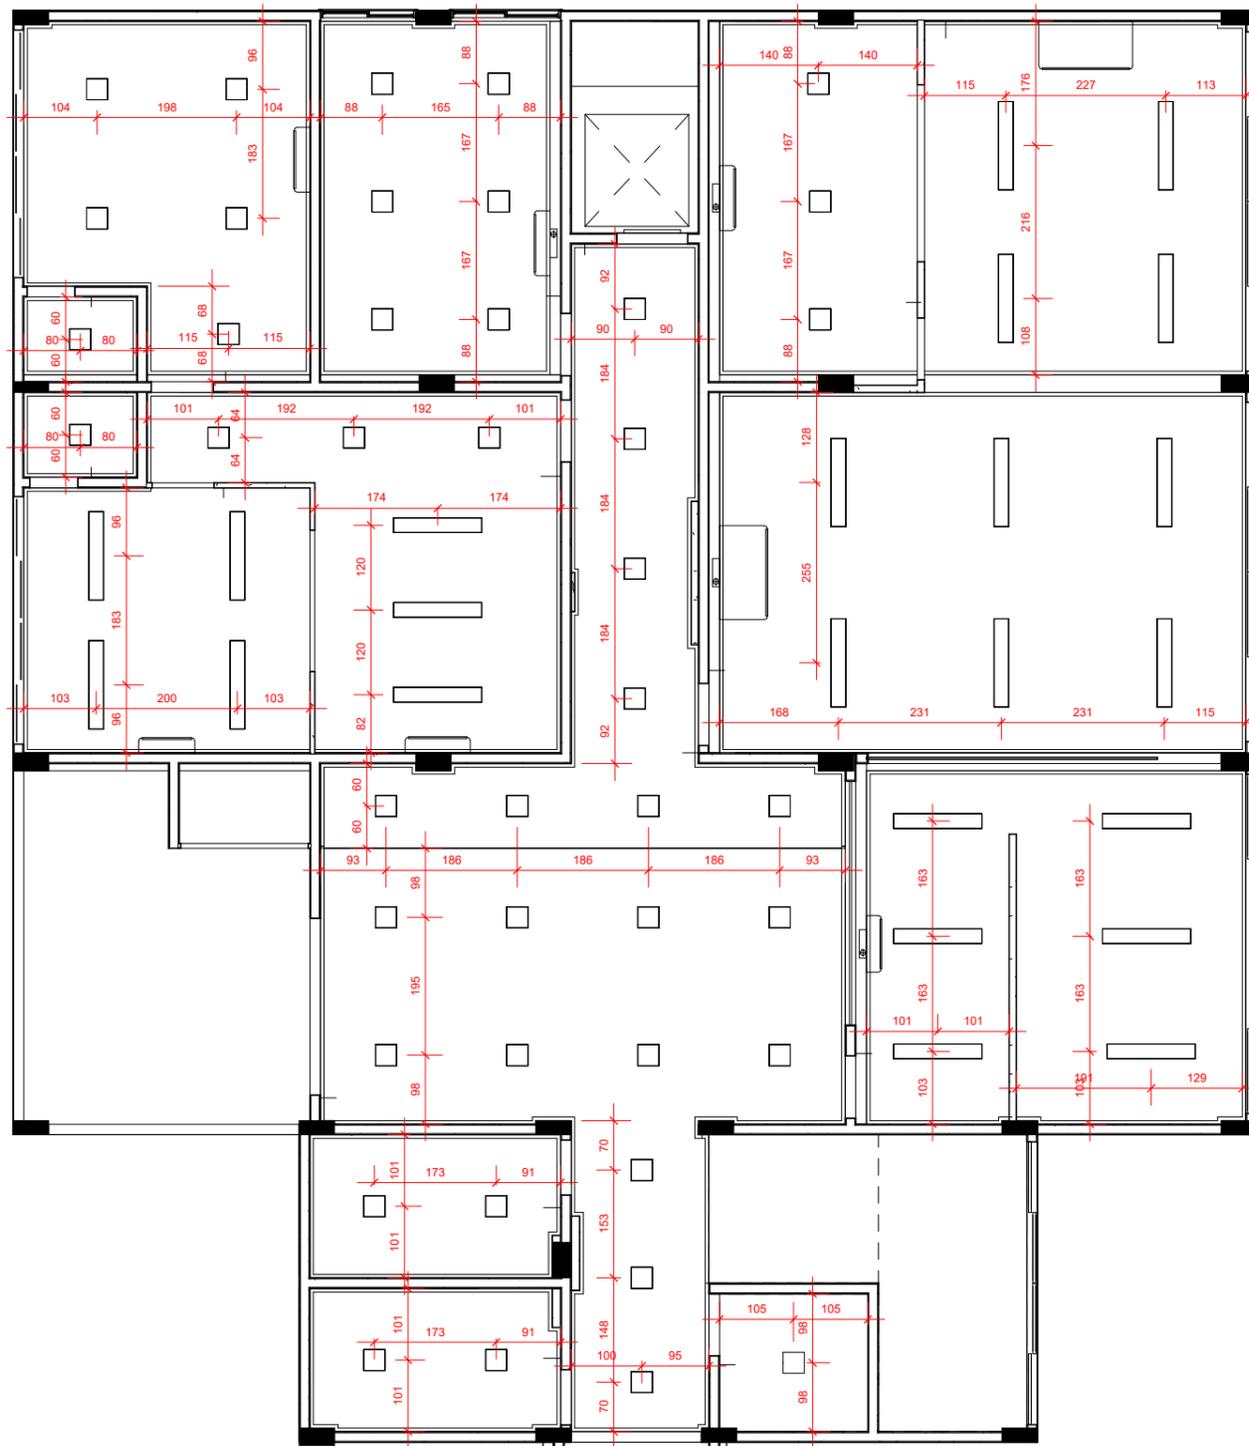


1 TÉRREO - LUMINOTÉCNICO  
1 : 100

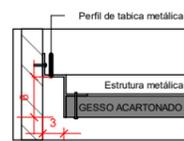


LEGENDA LUMINÁRIAS		QUANTIDADE
		Todos pavimentos
	Luminária de embutir LED dowlight redonda r=165mm - Ref. EF80-E1000830FB - Lumicenter ou equivalente	41 unidades
	Luminária de embutir LED dowlight 300x300mm - Ref. EF75-E2000840 - Lumicenter ou equivalente	122 unidades
	Luminária de sobrepor LED dowlight 60x560mm - Ref. LLN01-S0800830 - Lumicenter ou equivalente	19 unidades
	Luminária de embutir LED 20x1249mm - Ref. LAN05-E3500830 - Lumicenter ou equivalente	350 unidades
	Arandela de sobrepor - Ref. AR09-S1E27 - Lumicenter ou equivalente	5 unidades

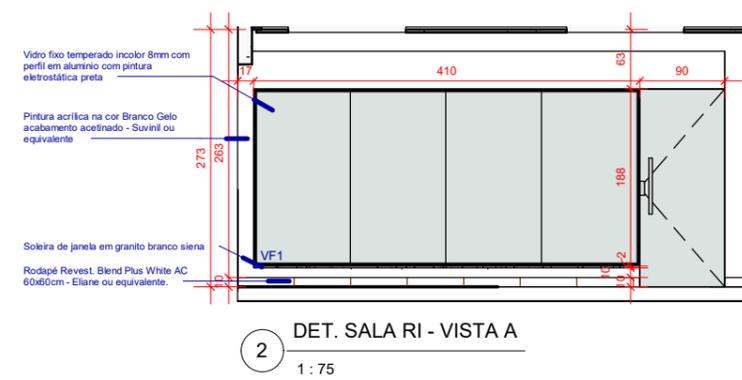


2 DET. SALA RI - VISTA A  
1 : 75

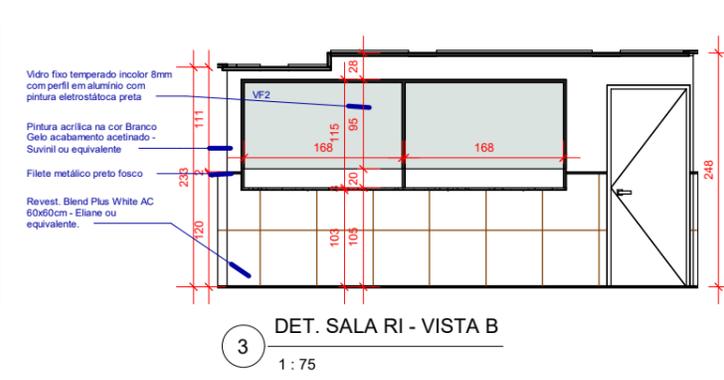


3 DET. SALA RI - VISTA B  
1 : 75

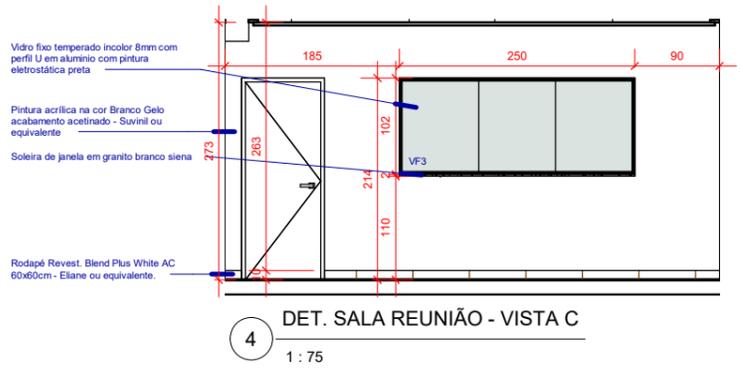


4 DET. SALA REUNIÃO - VISTA C  
1 : 75

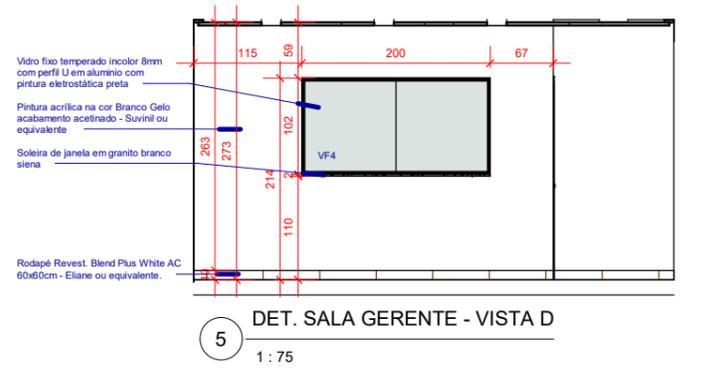


5 DET. SALA GERENTE - VISTA D  
1 : 75

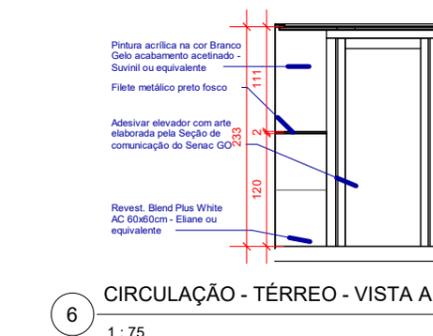

6 CIRCULAÇÃO - TÉRREO - VISTA A  
1 : 75

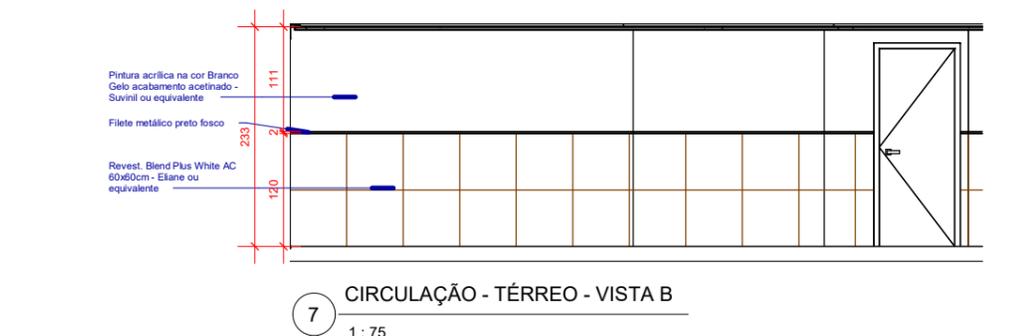

7 CIRCULAÇÃO - TÉRREO - VISTA B  
1 : 75

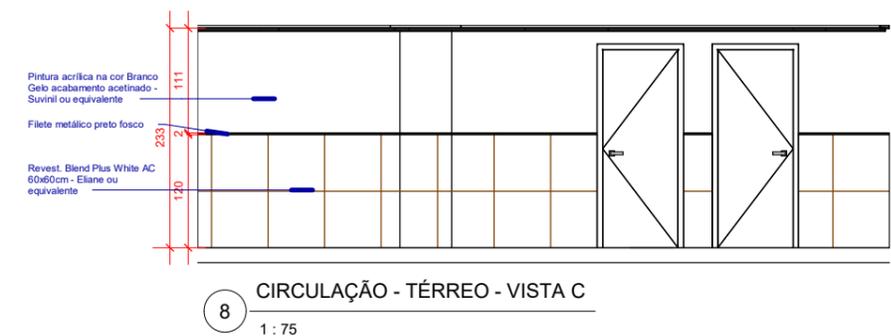


8 CIRCULAÇÃO - TÉRREO - VISTA C  
1 : 75

**\*\*TODAS MEDIDAS DEVERÃO SER CONFERIDAS NO LOCAL  
\*\* OS REVESTIMENTOS NAS PAREDES DEVERÃO SEGUIR O ALINHAMENTO DO PISO**


<p>LIDIA.ULHOA@SESCGO.COM.BR CONTATO: (62) 3221-0610</p>	DESENHADO POR: Arq. Lidia Adjuto Ulhoa	Senac - Setor Aeroporto R. 31-A, 43 - St. Aeroporto, Goiânia - GO	ESCALA: Como indicado	CARIMBO DE REVISÃO DE PROJETOS		IDENTIFICAÇÃO :	VISTO:	PRANCHA:
	UNIDADE: Senac - CEP Elias Bufaiçal	CONTEÚDO: PISO E CORES - TÉRREO; LUMINOTÉCNICO - TÉRREO	DATA: 03/2022	DATA REVISAO	Nº REVISAO	DESCRIÇÃO DA REVISAO:	RESPONSÁVEL:	03/49



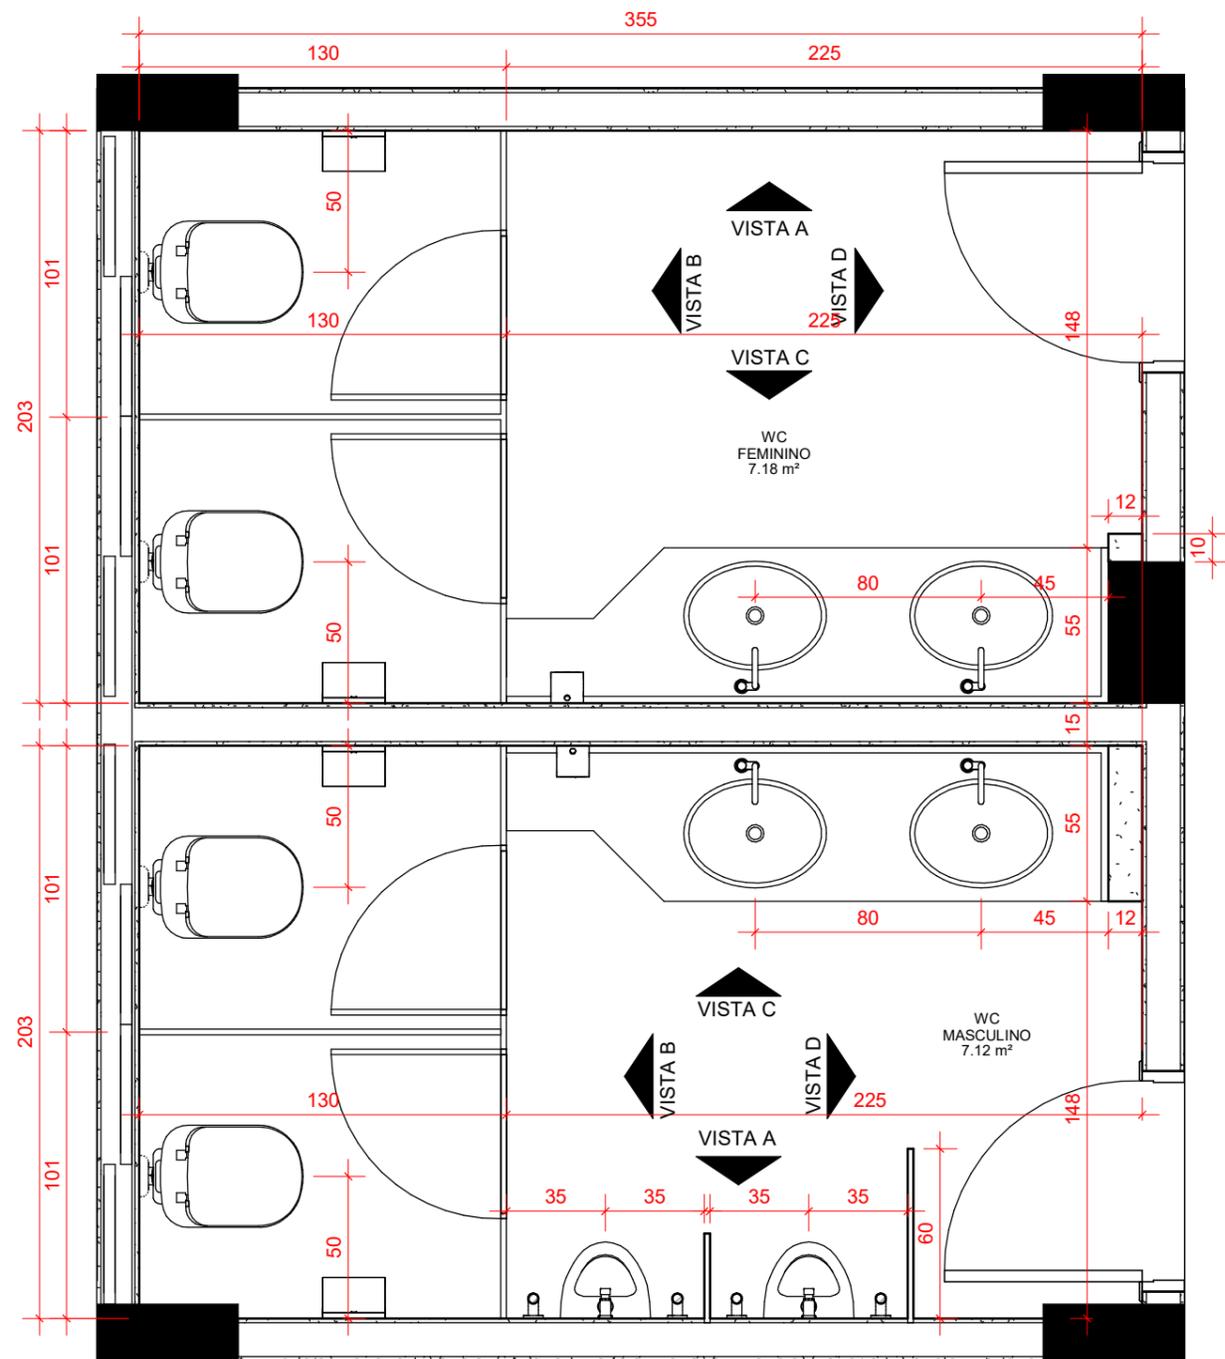

1 TÉRREO - DET. WC FEM./MASC. - LAYOUT  
1 : 25

Revest. Blend Plus White AC 60x60cm - Eliane ou equivalente.

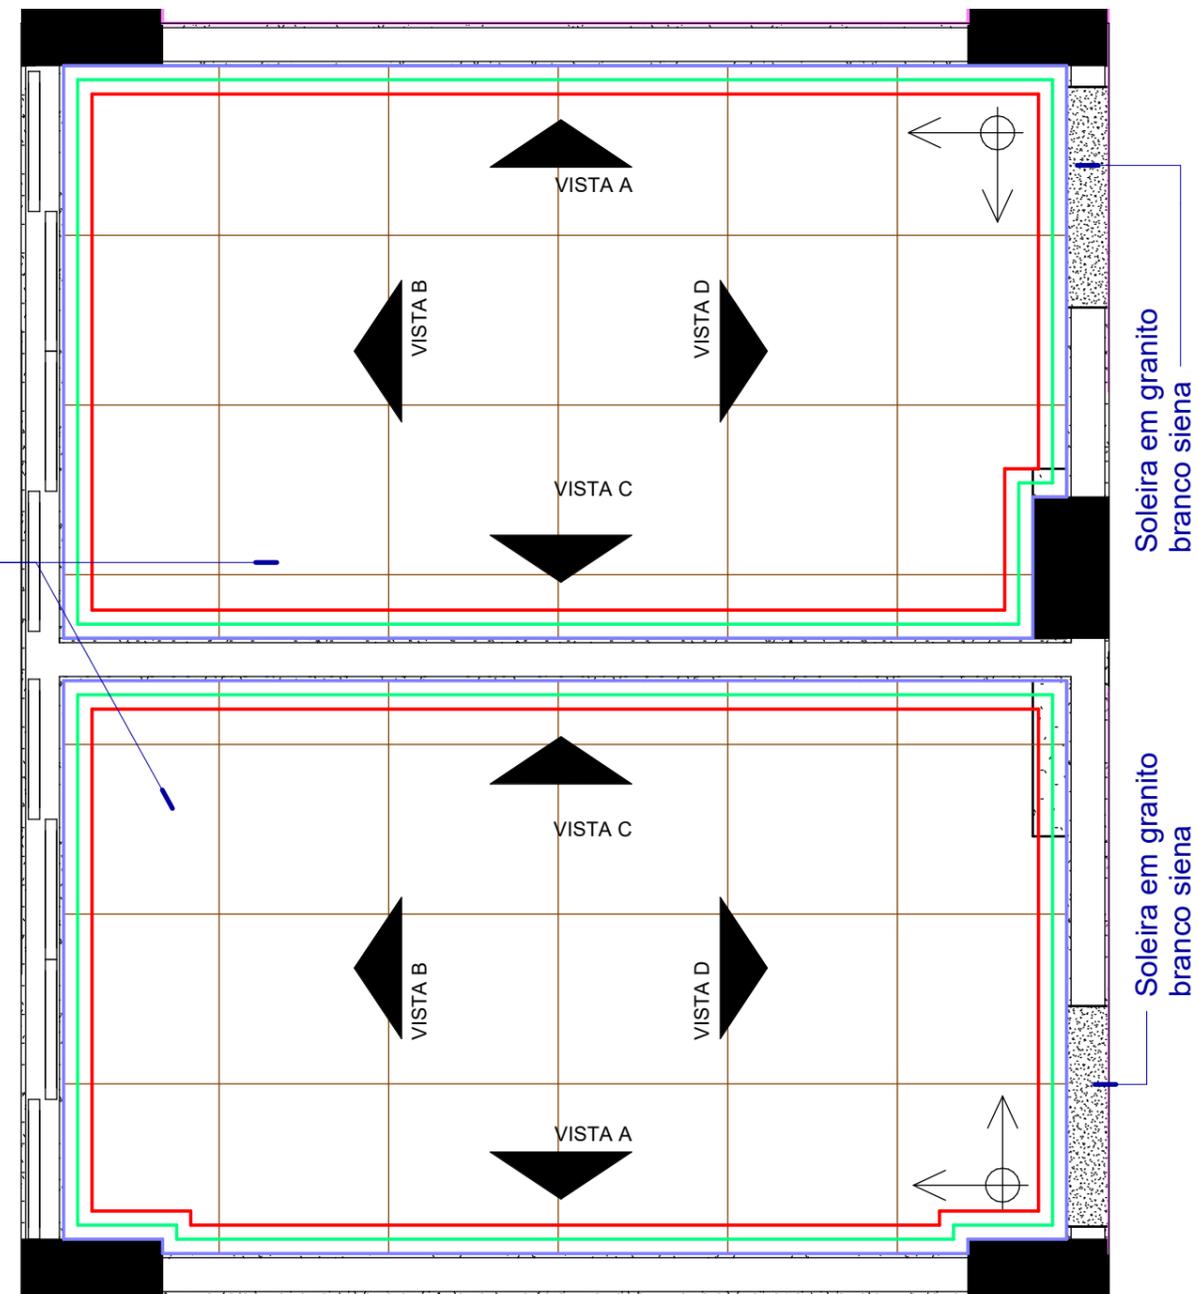


2 TÉRREO - DET. WC FEM./MASC. - PISO E CORES  
1 : 25


LEGENDA DE CORES:	
	Pintura acrílica na cor Branco Gelo sobre massa PVA textura grafiato - Suvinil ou equivalente
	Revestimento Cetim Branco RET 30x60cm - Portobello
	Filete em Granito Branco Siena

\*TODAS MEDIDAS DEVERÃO SER CONFERIDAS NO LOCAL  
\*\* OS REVESTIMENTOS NAS PAREDES DEVERÃO SEGUIR O ALINHAMENTO DO PISO


 LIDIA.ULHOA@SESCGO.COM.BR CONTATO: (62) 3221-0610	DESENHADO POR: Arq. Lidia Adjuto Ulhoa	Senac - Setor Aeroporto R. 31-A, 43 - St. Aeroporto, Goiânia - GO	ESCALA: Como indicado	CARIMBO DE REVISÃO DE PROJETOS		IDENTIFICAÇÃO :	VISTO: RESPONSÁVEL:	PRANCHA:
	UNIDADE: Senac - CEP Elias Bufaiçal	CONTEÚDO: LAYOUT E PISO E CORES WC FEM./MASC	DATA: 03/2022	DATA REVISAO N° REVISAO DESCRIÇÃO DA REVISAO:				

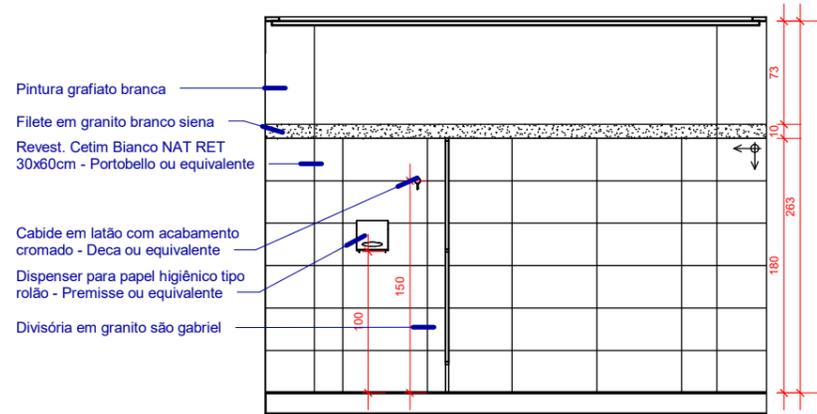


1 TÉRREO - WC FEMININO - VISTA A  
1 : 50

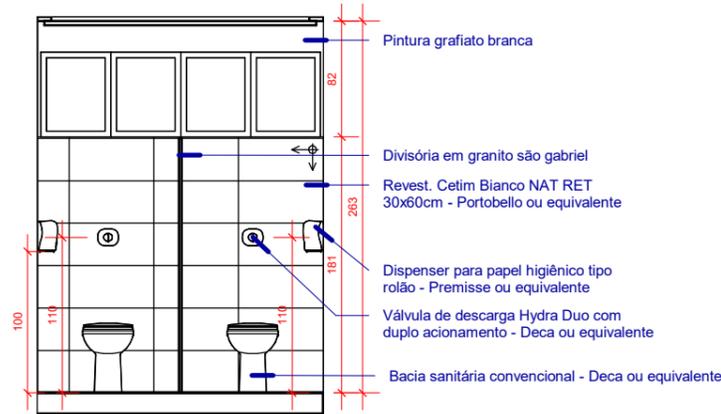


2 TÉRREO - WC FEMININO - VISTA B  
1 : 50

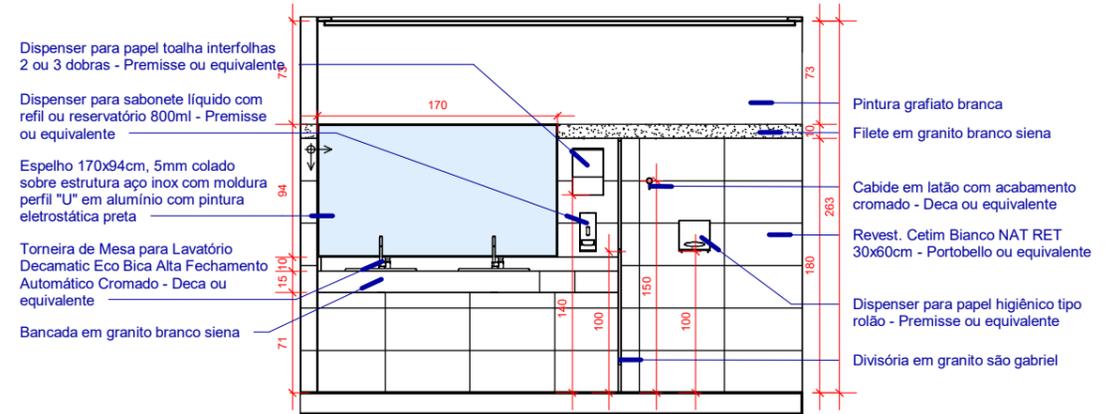


3 TÉRREO - WC FEMININO - VISTA C  
1 : 50

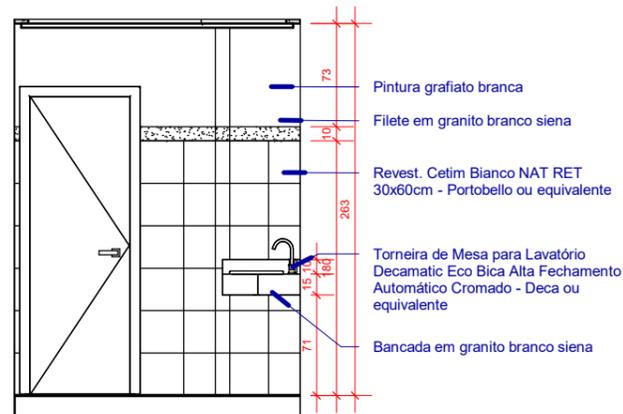


4 TÉRREO - WC FEMININO - VISTA D  
1 : 50

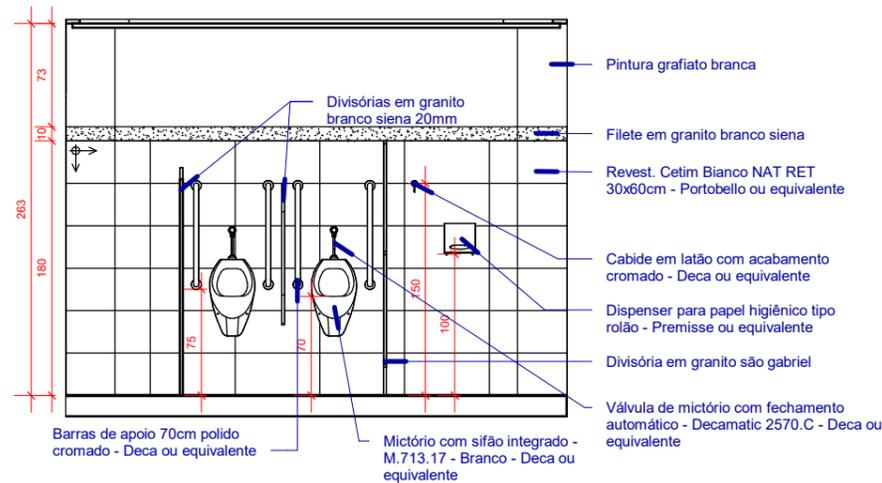


5 TÉRREO - WC MASCULINO - VISTA A  
1 : 50

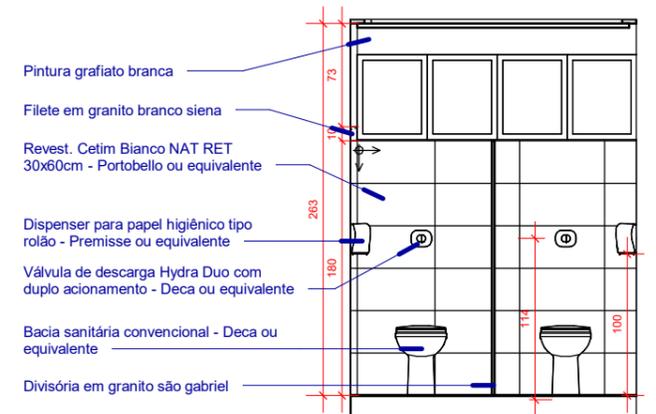

6 TÉRREO - WC MASCULINO - VISTA B  
1 : 50

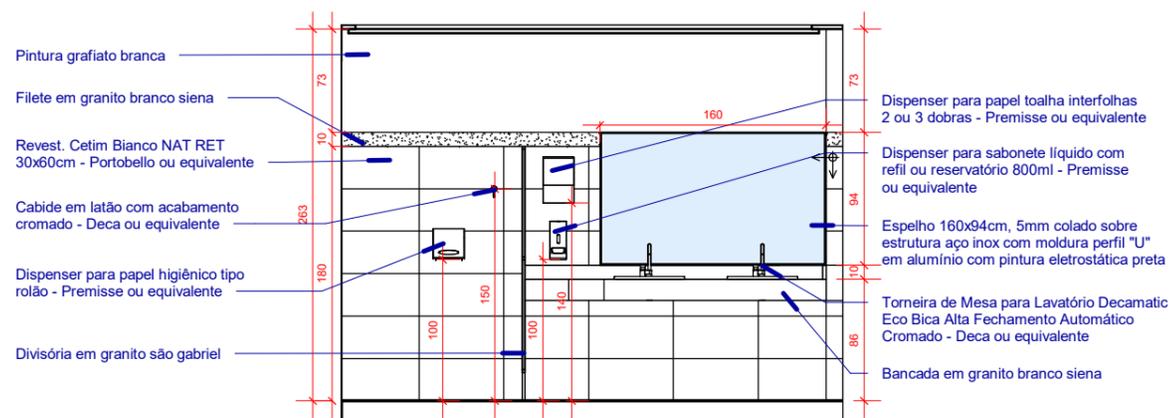

7 TÉRREO - WC MASCULINO - VISTA C  
1 : 50

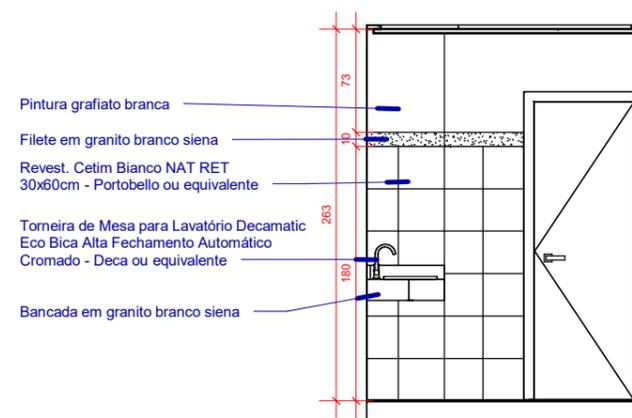


8 TÉRREO - WC MASCULINO - VISTA D  
1 : 50

\*TODAS MEDIDAS DEVERÃO SER CONFERIDAS NO LOCAL  
\*\* OS REVESTIMENTOS NAS PAREDES DEVERÃO SEGUIR O ALINHAMENTO DO PISO

 LIDIA.ULHOA@SESCGO.COM.BR CONTATO: (62) 3221-0610	DESENHADO POR: Arq. Lidia Adjuto Ulhoa	Senac - Setor Aeroporto R. 31-A, 43 - St. Aeroporto, Goiânia - GO	ESCALA: 1 : 50	CARIMBO DE REVISÃO DE PROJETOS			IDENTIFICAÇÃO :	VISTO:	PRANCHA:
	UNIDADE: Senac - CEP Elias Bufaiçal	CONTEÚDO: VISTAS WC FEM./MASC.	DATA: 03/2022	DATA REVISAO	Nº REVISAO	DESCRIÇÃO DA REVISAO:	RESPONSÁVEL:		

06/49



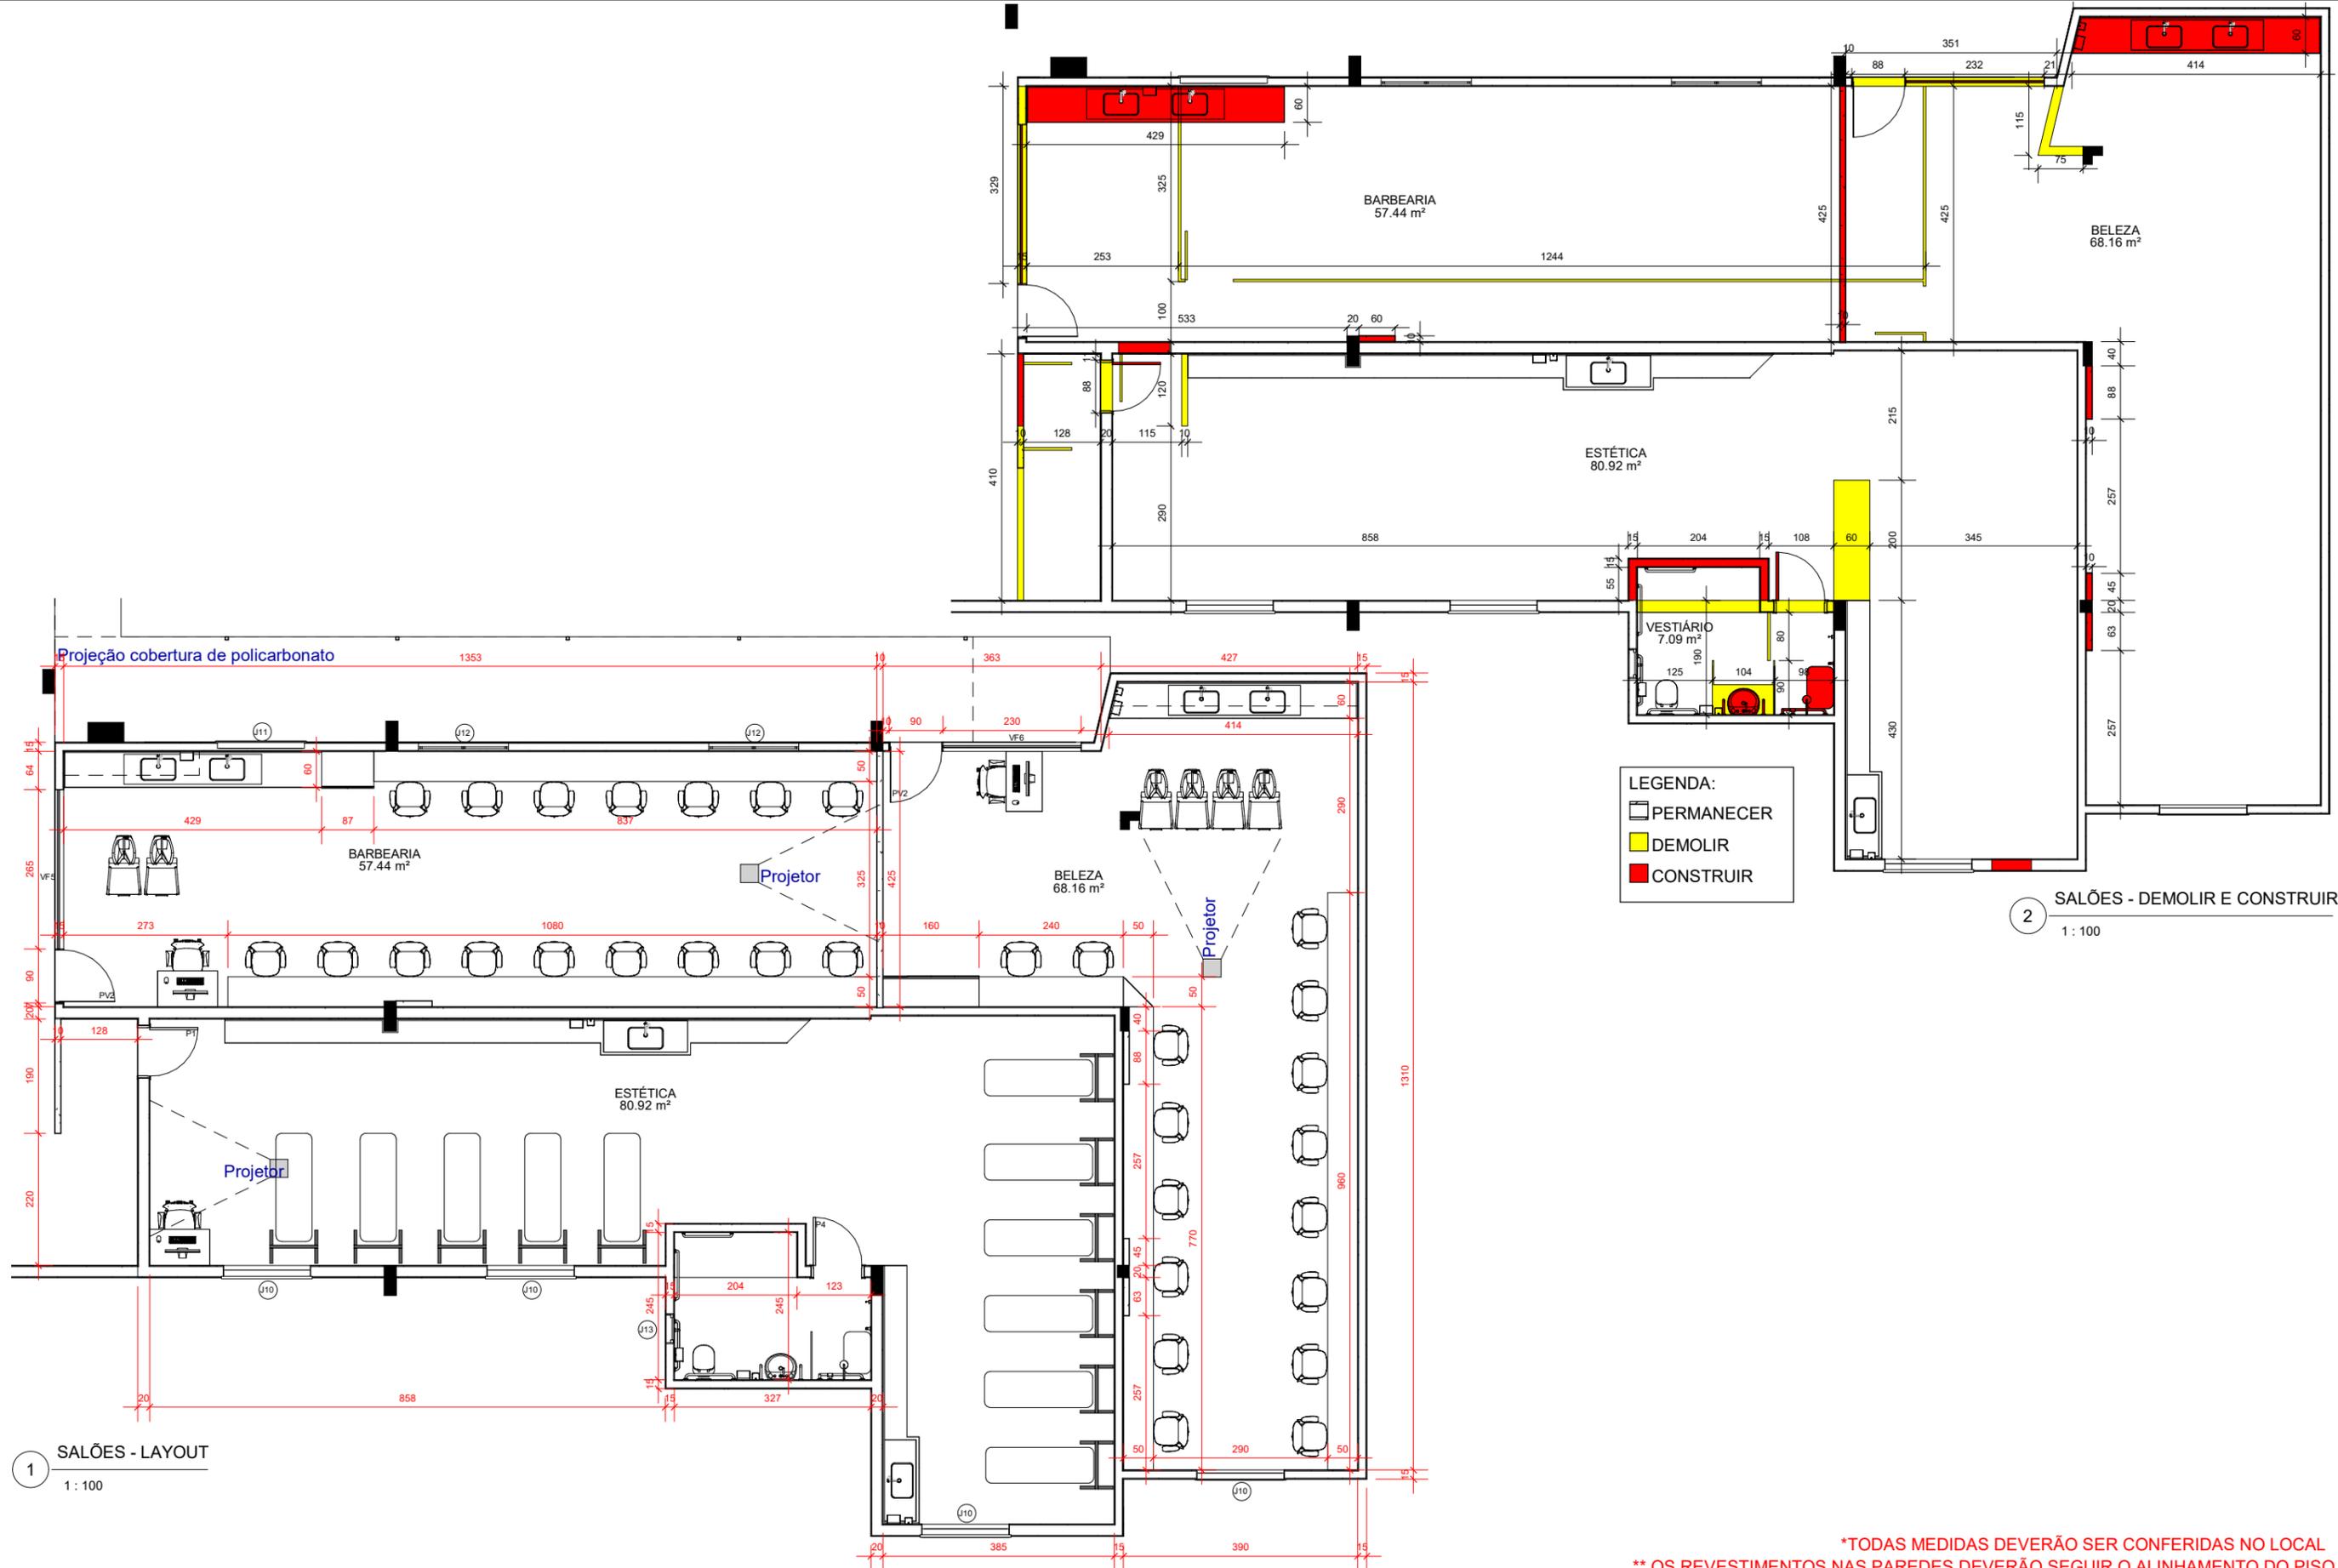



1 SALÕES - LAYOUT  
1 : 100

2 SALÕES - DEMOLIR E CONSTRUIR  
1 : 100


\*TODAS MEDIDAS DEVERÃO SER CONFERIDAS NO LOCAL  
\*\* OS REVESTIMENTOS NAS PAREDES DEVERÃO SEGUIR O ALINHAMENTO DO PISO

 LIDIA.ULHOA@SESCGO.COM.BR CONTATO: (62) 3221-0610	DESENHADO POR: Arq. Lidia Adjuto Ulhoa	Senac - Setor Aeroporto R. 31-A, 43 - St. Aeroporto, Goiânia - GO	ESCALA: Como indicado	CARIMBO DE REVISÃO DE PROJETOS			IDENTIFICAÇÃO :	VISTO:	PRANCHA:
	UNIDADE: Senac - CEP Elias Bufaiçal	CONTEÚDO: LAYOUT E DEMOLIR E CONSTRUIR SALÕES	DATA: 03/2022	DATA REVISÃO N° REVISÃO DESCRIÇÃO DA REVISÃO:	RESPONSÁVEL:	08/49			

LEGENDA LUMINÁRIAS		QUANTIDADE
	Luminária de embutir LED dowlight redonda r=165mm - Ref. EF80-E1000830FB - Lumicer ou equivalente	41 unidades
	Luminária de embutir LED dowlight 300x300mm - Ref. EF75-E2000840 - Lumicer ou equivalente	122 unidades
	Luminária de sobrepor LED dowlight 60x560mm - Ref. LLN01-S0800830 - Lumicer ou equivalente	19 unidades
	Luminária de embutir LED 20x1249mm - Ref. LAN05-E3500830 - Lumicer ou equivalente	350 unidades
	Arandela de sobrepor - Ref. AR09-S1E27 - Lumicer ou equivalente	5 unidades

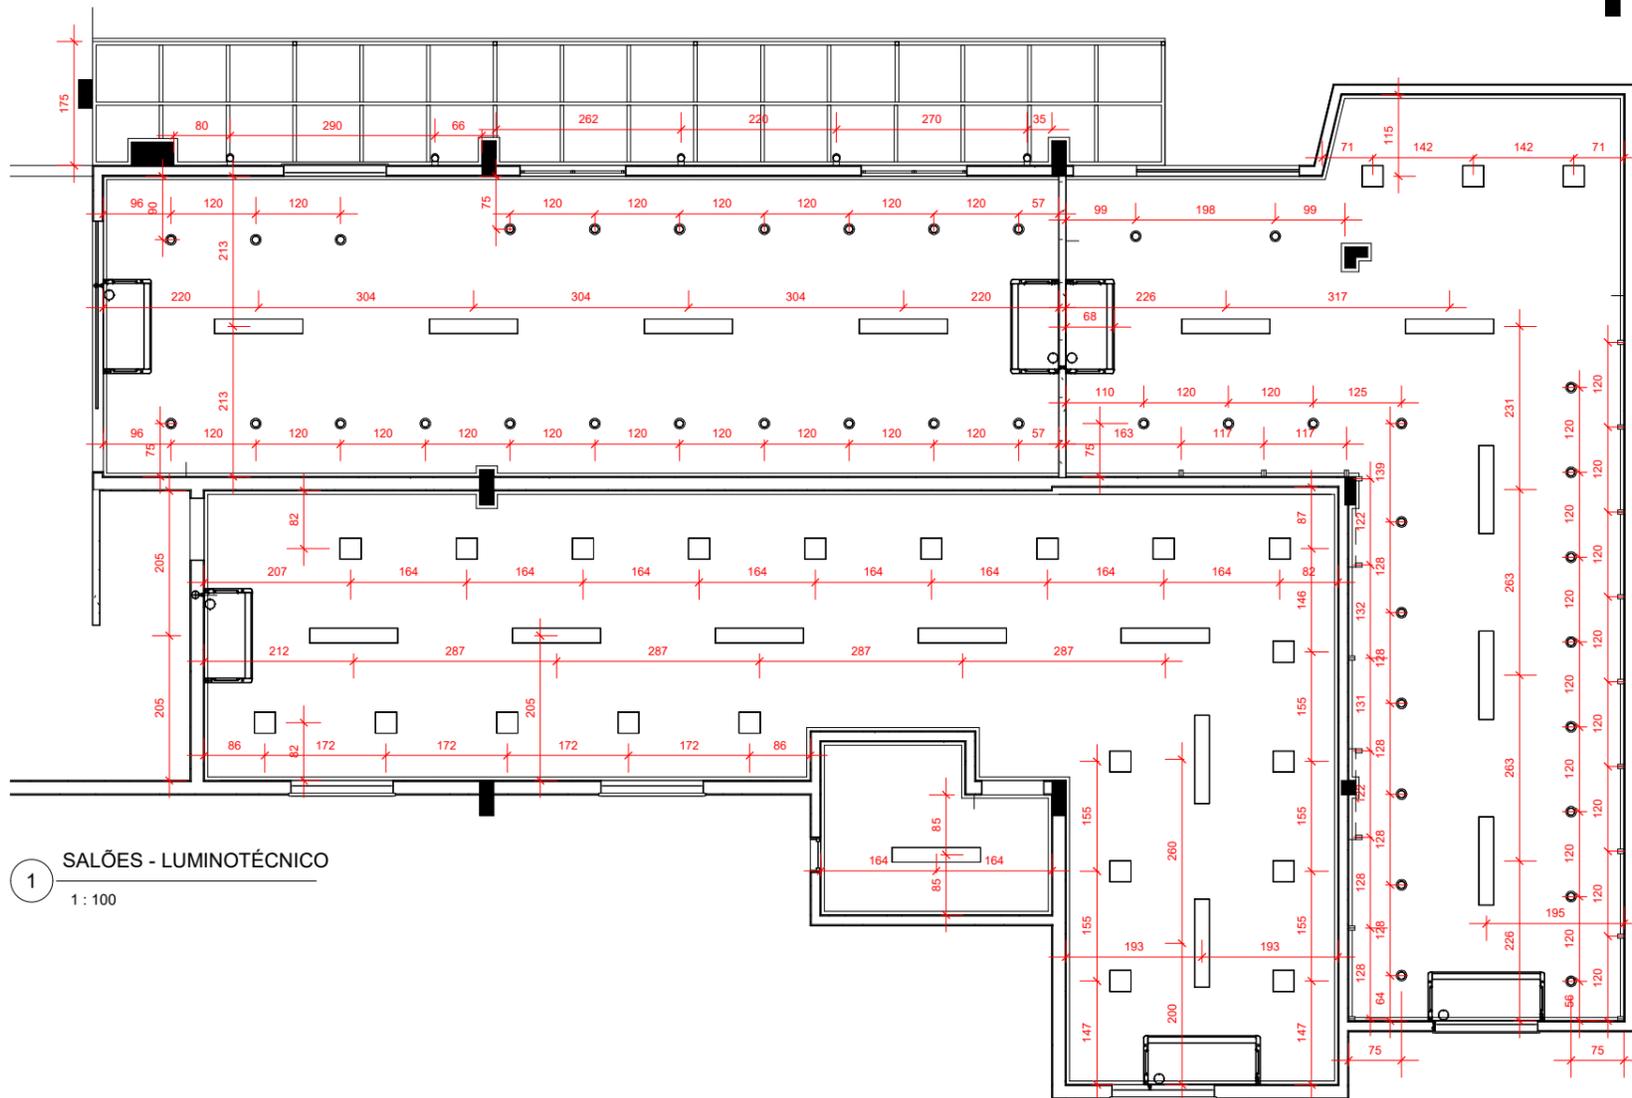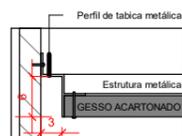

1 SALÕES - LUMINOTÉCNICO  
1 : 100

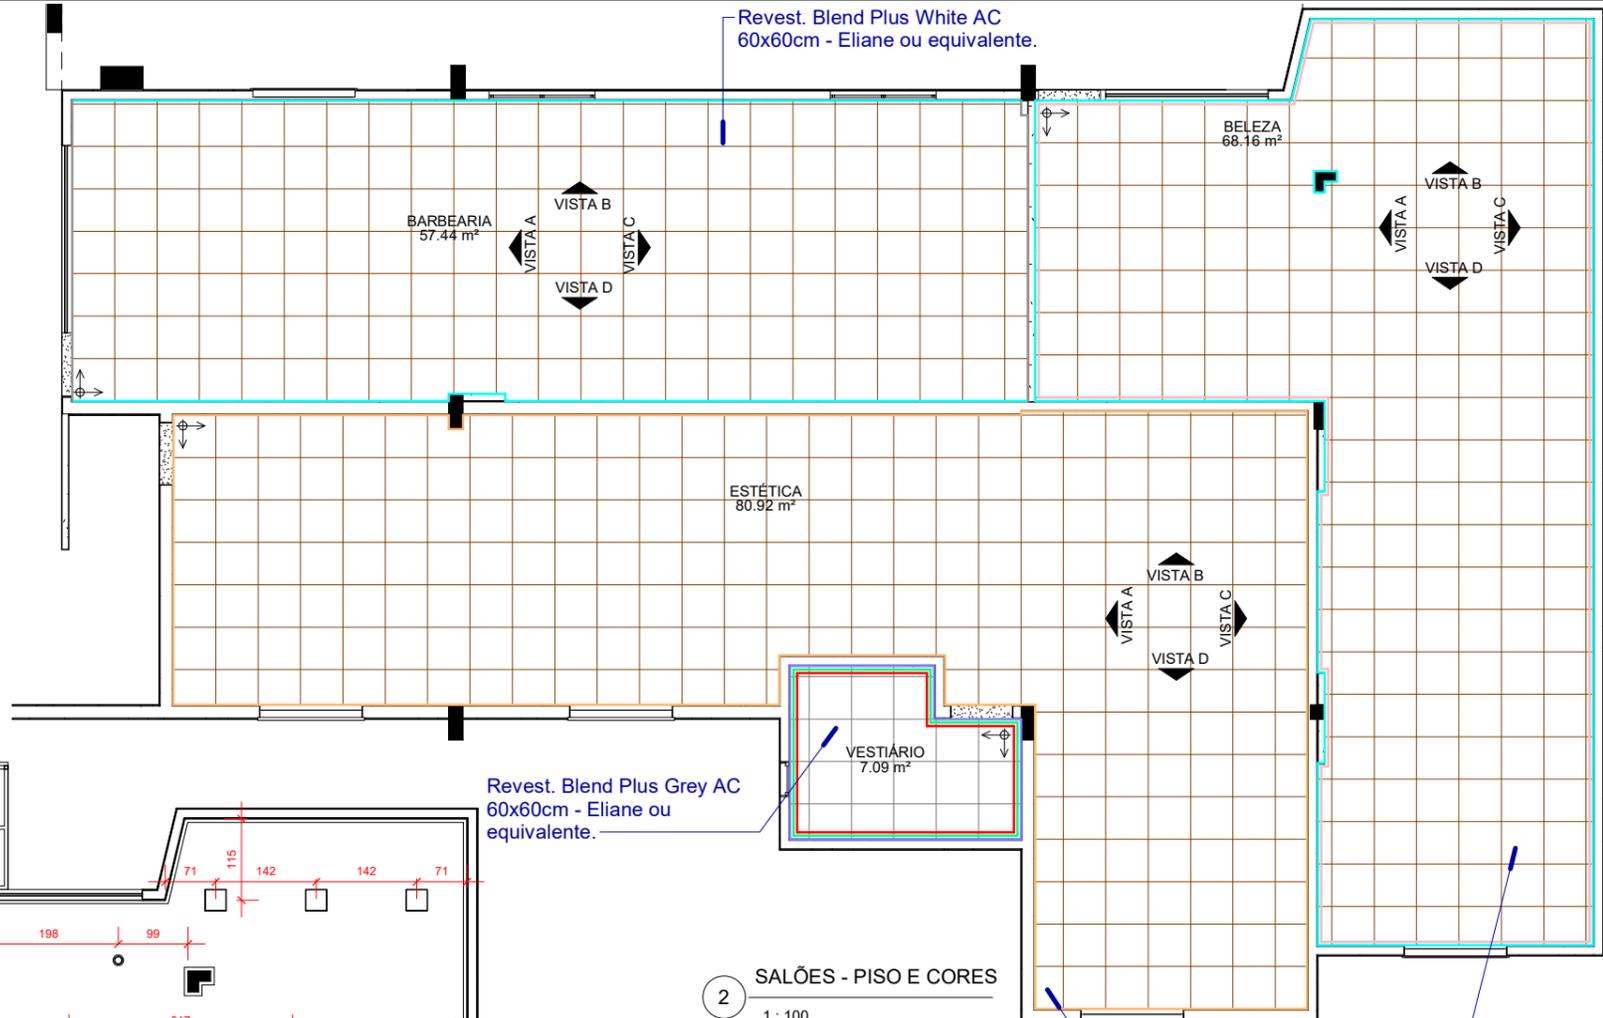

Revest. Blend Plus Grey AC 60x60cm - Eliane ou equivalente.

2 SALÕES - PISO E CORES  
1 : 100


Revest. Blend Plus White AC 60x60cm - Eliane ou equivalente.

\*Todas as soleiras deverão ser em Granito Branco Siena

LEGENDA DE CORES - SALÕES	
	Pintura com efeito Cimento Queimado, cor "Dia de Chuva" - Suvnil ou equivalente
	Pintura acrílica na cor "Patativa" acabamento acetinado - R385 - Suvnil ou equivalente
	Pintura acrílica na cor "Meia Luz" acabamento acetinado - D237 - Suvnil ou equivalente
	Pintura acrílica na cor "Broto de feijão" acabamento acetinado - B165 - Suvnil ou equivalente


\*TODAS MEDIDAS DEVERÃO SER CONFERIDAS NO LOCAL  
\*\* OS REVESTIMENTOS NAS PAREDES DEVERÃO SEGUIR O ALINHAMENTO DO PISO

 LIDIA.ULHOA@SESCGO.COM.BR CONTATO: (62) 3221-0610	DESENHADO POR: Arq. Lidia Adjuto Ulhoa	Senac - Setor Aeroporto R. 31-A, 43 - St. Aeroporto, Goiânia - GO	ESCALA: Como indicado	CARIMBO DE REVISÃO DE PROJETOS		IDENTIFICAÇÃO :	VISTO:	PRANCHA:
	UNIDADE: Senac - CEP Elias Bufaiçal	CONTEÚDO: PISO E CORES; LUMINOTÉCNICO SALÕES	DATA: 03/2022	DATA REVISÃO Nº REVISÃO DESCRIÇÃO DA REVISÃO:	RESPONSÁVEL:	09/49		

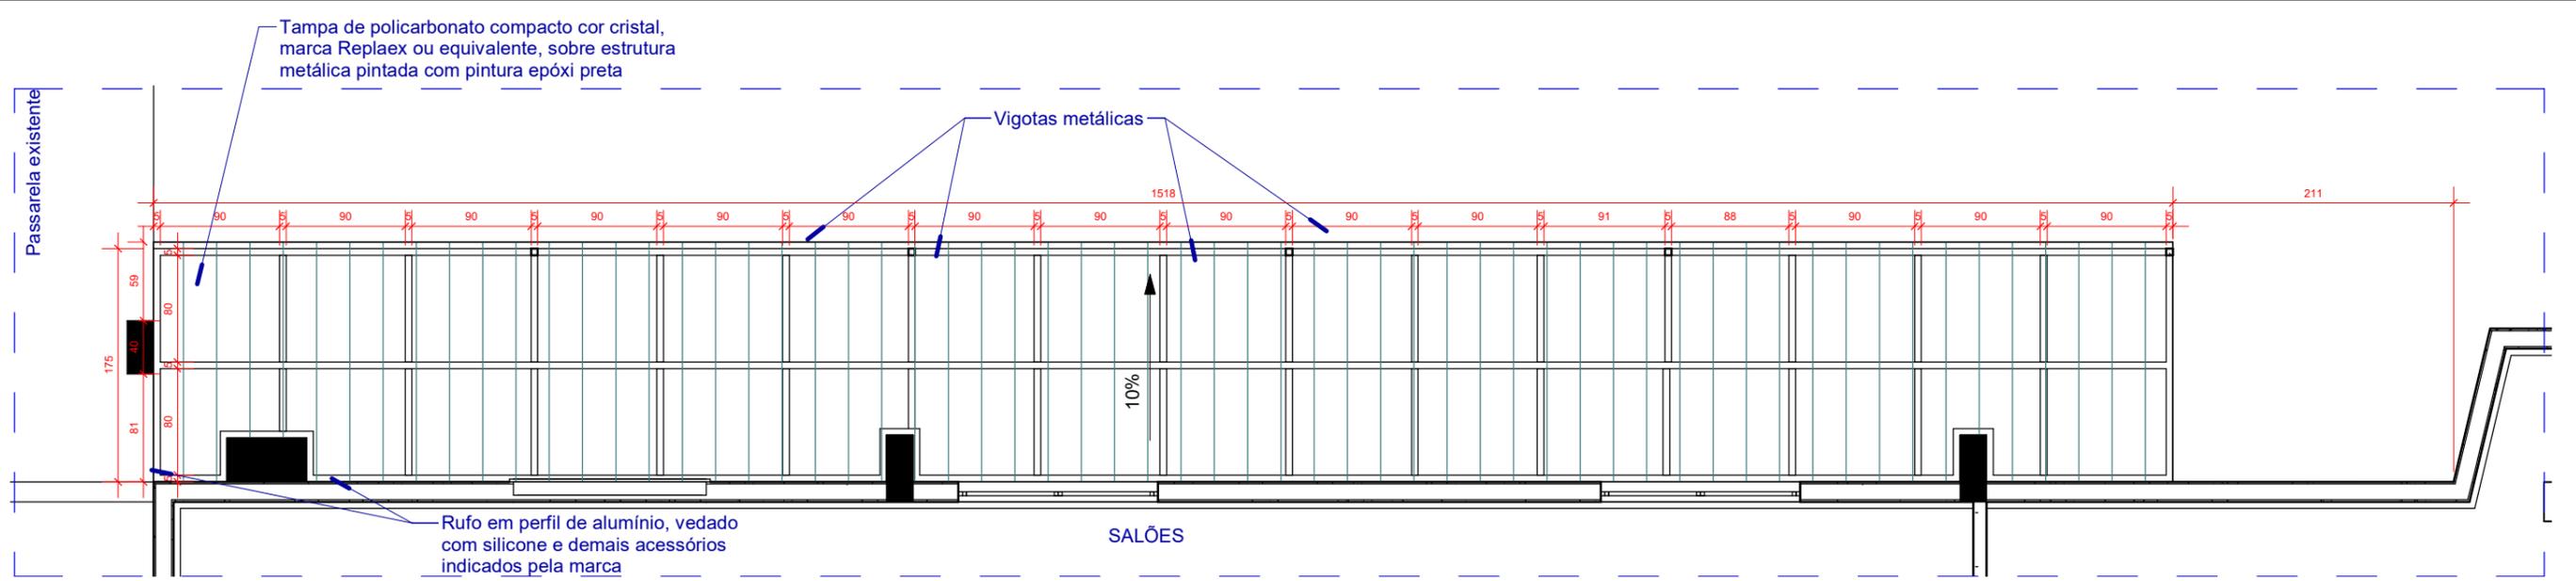


1 PLANTA COBERTURA DE POLICABORNATO

1 : 50

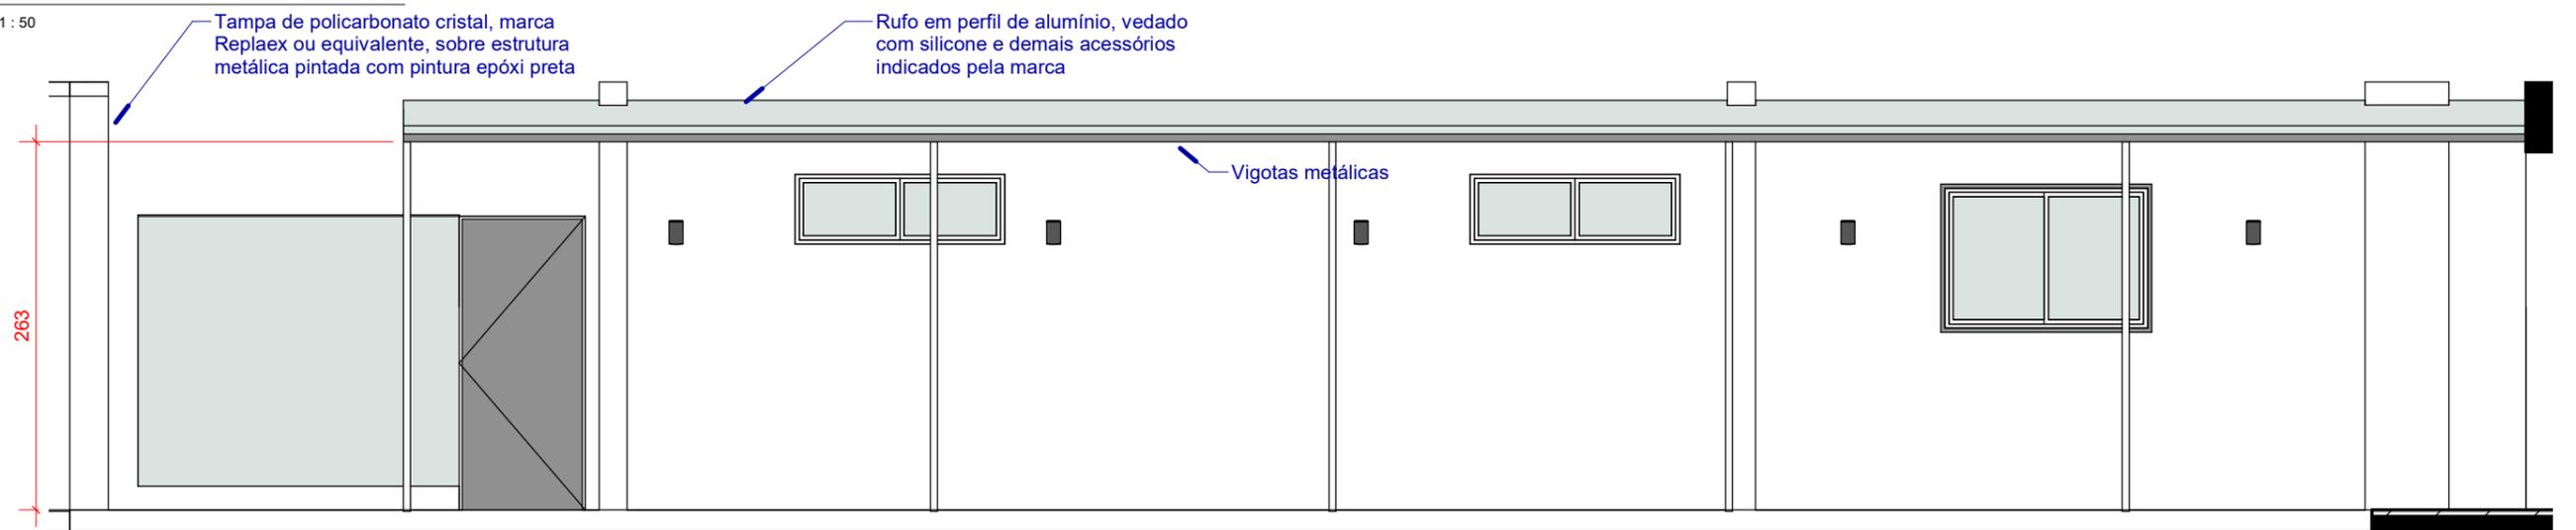

2 COBERTURA POLICABORNATO - VISTA FRONTAL

1 : 50

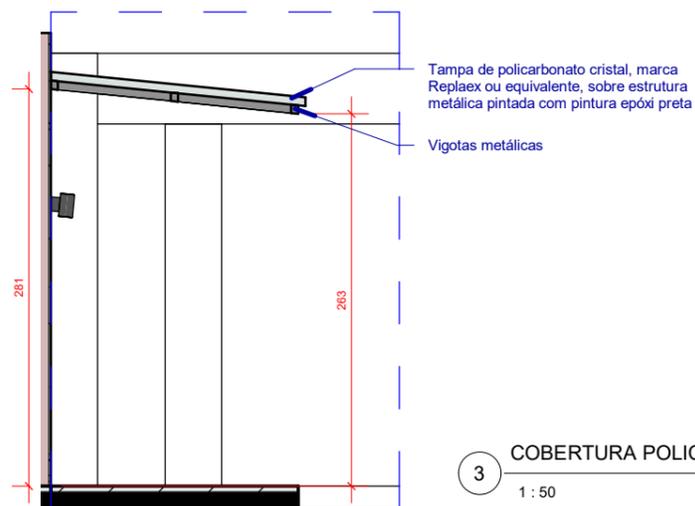

3 COBERTURA POLICABORNATO - VISTA LATERAL

1 : 50



### DESCRIÇÃO DO SERVIÇO:

Deverá ser fornecido uma cobertura em policarbonato para passarela de dimensões 15,18 m x 1,75 m, totalizando 26,56 m<sup>2</sup> de área de projeção. A estrutura deverá ser fornecida por completo, ou seja, fundações, pilares, vigas, elementos de cobertura, etc.. Esta deverá ser entregue com pintura epóxi preta anticorrosiva compatível com as características do microclima do local (temperatura e umidade altas). O elemento de cobertura deverá ser em policarbonato compacto 10 mm na cor cristal. Os perfis estruturais deverão ser em estrutura metálica, com seus pilares de dimensões 100 mm x 100 mm e vigas de 80 mm x 40 mm. Estas dimensões são orientativas, cabendo à contratada a verificação da capacidade suporte destes elementos através de cálculo estrutural. A estrutura deverá ter até 5 pilares. A cobertura deverá ter pé direito livre de 2,70 m no ponto mais alto. A declividade do telhado deverá ter 10% de inclinação, atendendo aos requisitos de escoamento de água e autolimpeza; caso estes parâmetros não sejam atendidos com a declividade sugerida, a contratada deverá sugerir que a altura da cumeeira seja aumentada. A estrutura deverá ser estruturada na passarela existente e na viga dos salões.

\*TODAS MEDIDAS DEVERÃO SER CONFERIDAS NO LOCAL  
\*\* OS REVESTIMENTOS NAS PAREDES DEVERÃO SEGUIR O ALINHAMENTO DO PISO


 LIDIA.ULHOA@SESCGO.COM.BR CONTATO: (62) 3221-0610	DESENHADO POR: Arq. Lidia Adjuto Ulhoa	Senac - Setor Aeroporto R. 31-A, 43 - St. Aeroporto, Goiânia - GO	ESCALA: 1 : 50	CARIMBO DE REVISÃO DE PROJETOS			IDENTIFICAÇÃO :	VISTO:	PRANCHA:
	UNIDADE: Senac - CEP Elias Bufaiçal	CONTEÚDO: DETALHE COBERTURA DE POLICABORNATO - SALÕES	DATA: 03/2022	DATA REVISAO	Nº REVISAO	DESCRIÇÃO DA REVISAO:	RESPONSÁVEL:	10/49	



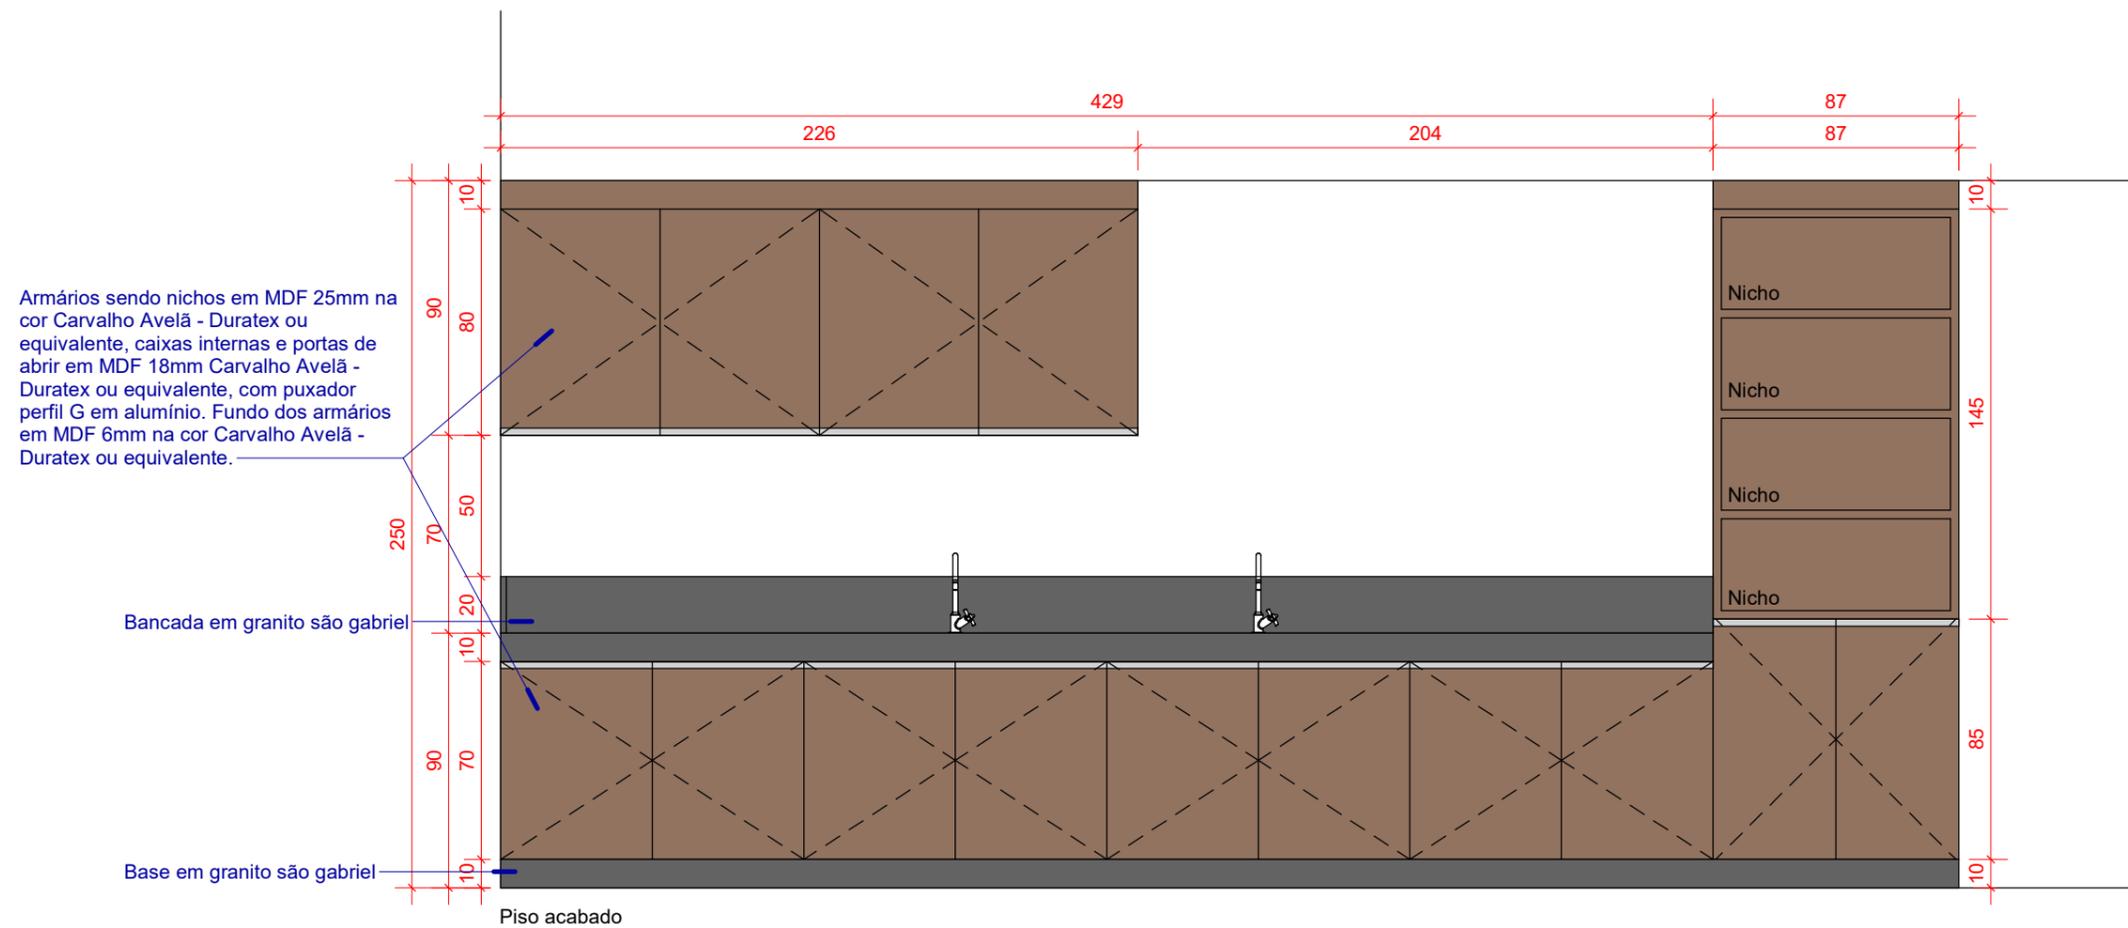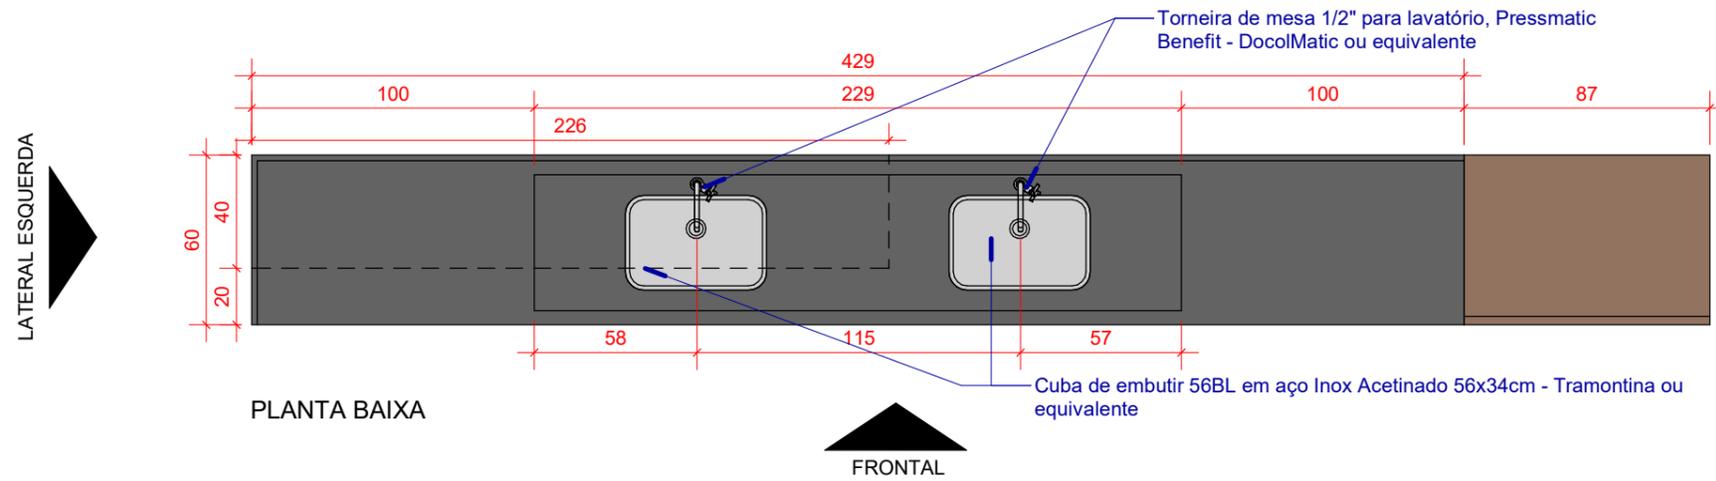


\*TODAS MEDIDAS DEVERÃO SER CONFERIDAS NO LOCAL  
 \*\* OS REVESTIMENTOS NAS PAREDES DEVERÃO SEGUIR O ALINHAMENTO DO PISO

 LIDIA.ULHOA@SESCGO.COM.BR CONTATO: (62) 3221-0610	DESENHADO POR: Arq. Lidia Adjuto Ulhoa	Senac - Setor Aeroporto R. 31-A, 43 - St. Aeroporto, Goiânia - GO	ESCALA: 1 : 25	CARIMBO DE REVISÃO DE PROJETOS			IDENTIFICAÇÃO :	VISTO:	PRANCHA:  <h1>12/49</h1>
	UNIDADE: Senac - CEP Elias Bufaiçal	CONTEÚDO: DETALHE MARCENARIA - BARBEARIA	DATA: 03/2022	DATA REVISAO	Nº REVISAO	DESCRIÇÃO DA REVISAO:	RESPONSÁVEL:		

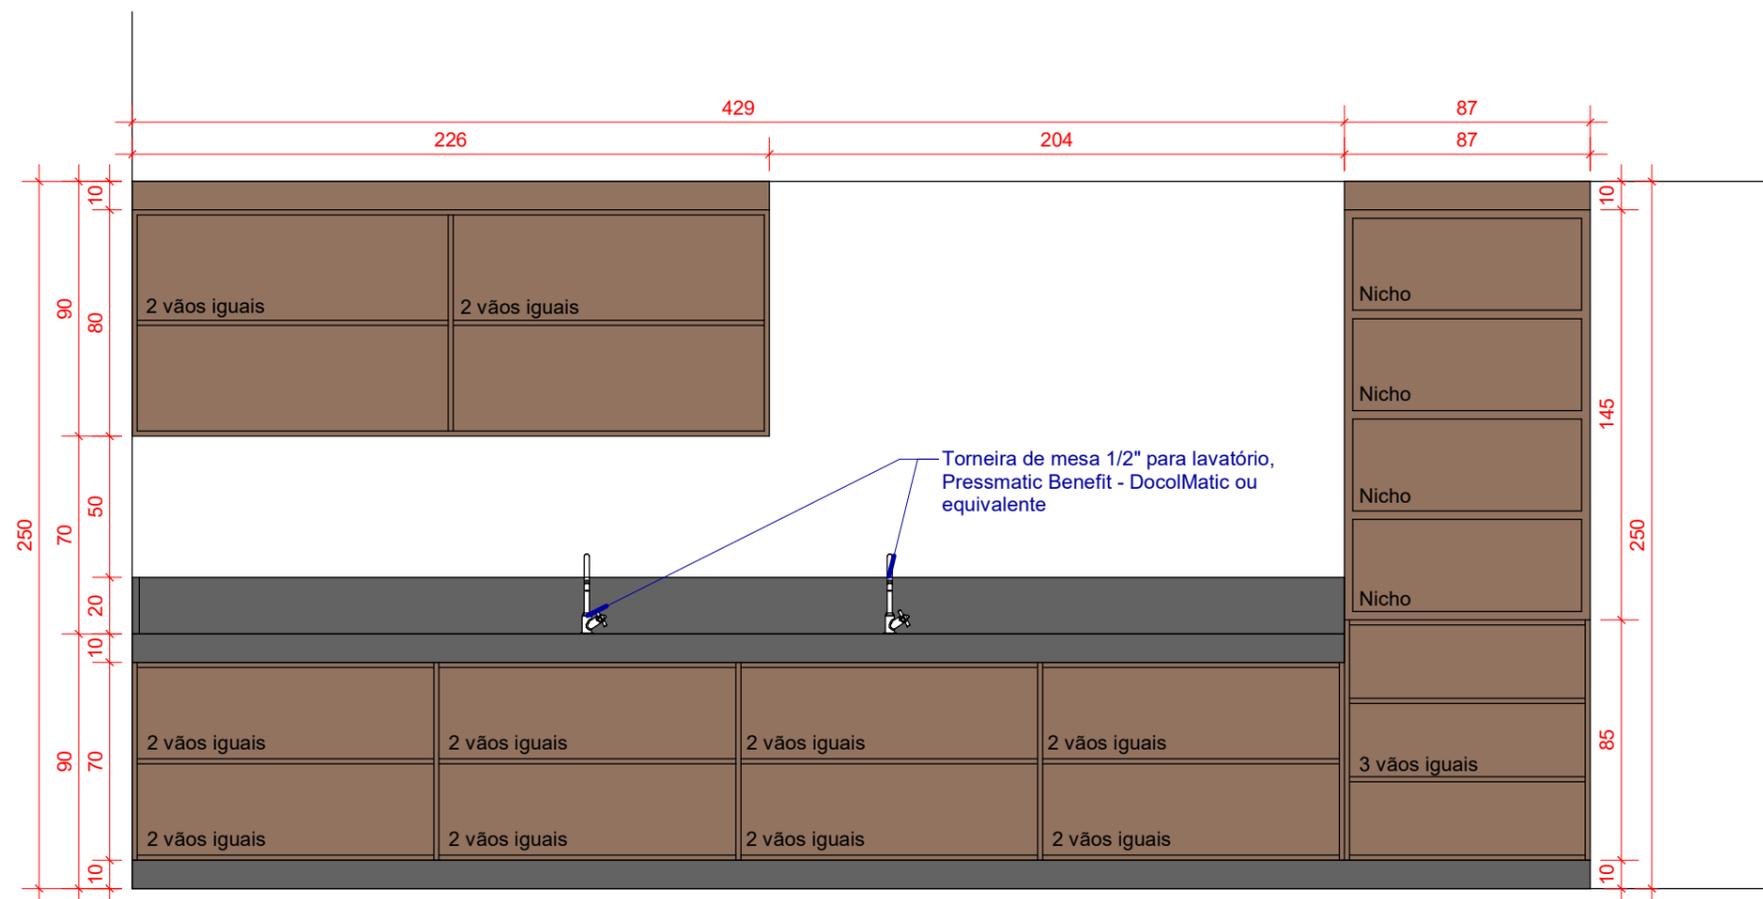

Piso acabado

VISTA FRONTAL - ARMÁRIOS SEM PORTAS

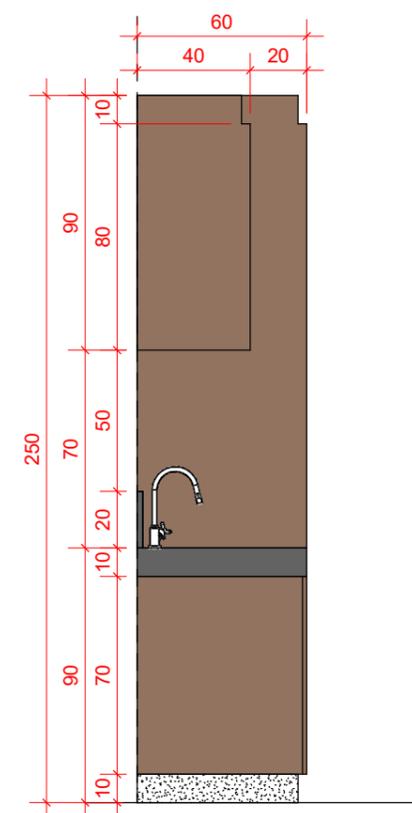


Piso acabado

VISTA LATERAL ESQUERDA




\*TODAS MEDIDAS DEVERÃO SER CONFERIDAS NO LOCAL  
 \*\* OS REVESTIMENTOS NAS PAREDES DEVERÃO SEGUIR O ALINHAMENTO DO PISO

 LIDIA.ULHOA@SESCGO.COM.BR CONTATO: (62) 3221-0610	DESENHADO POR: Arq. Lidia Adjuto Ulhoa	Senac - Setor Aeroporto R. 31-A, 43 - St. Aeroporto, Goiânia - GO	ESCALA: 1 : 25	CARIMBO DE REVISÃO DE PROJETOS			IDENTIFICAÇÃO :	VISTO:	PRANCHA: <b>13/49</b>
	UNIDADE: Senac - CEP Elias Bufaiçal	CONTEÚDO: DETALHE MARCENARIA - BARBEARIA	DATA: 03/2022	DATA REVISAO	Nº REVISAO	DESCRIÇÃO DA REVISAO:	RESPONSÁVEL:		



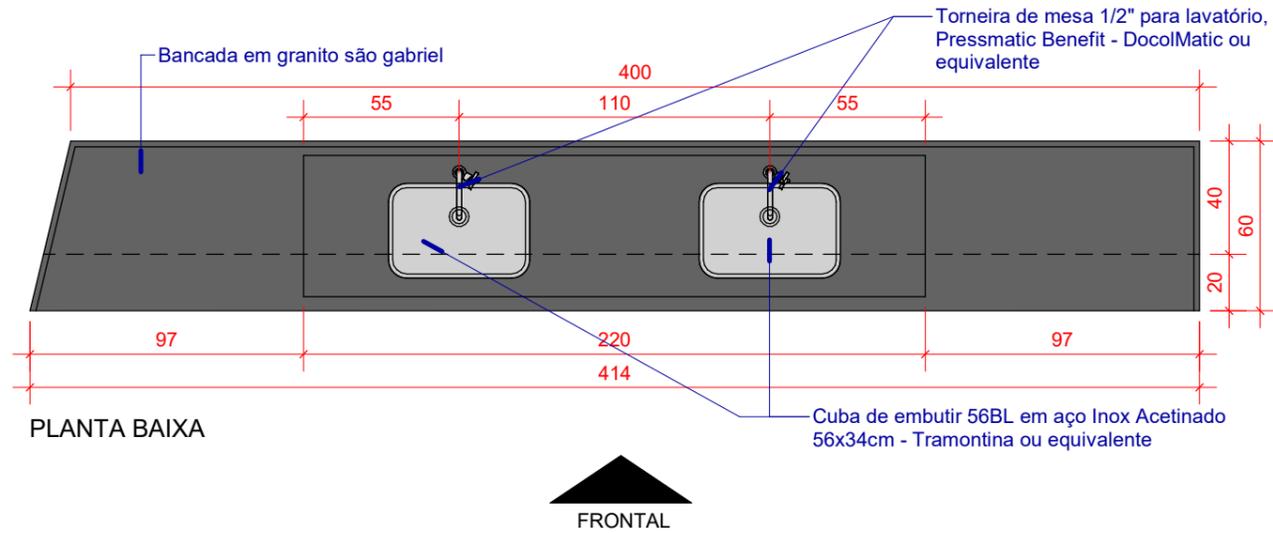


LATERAL DIREITA

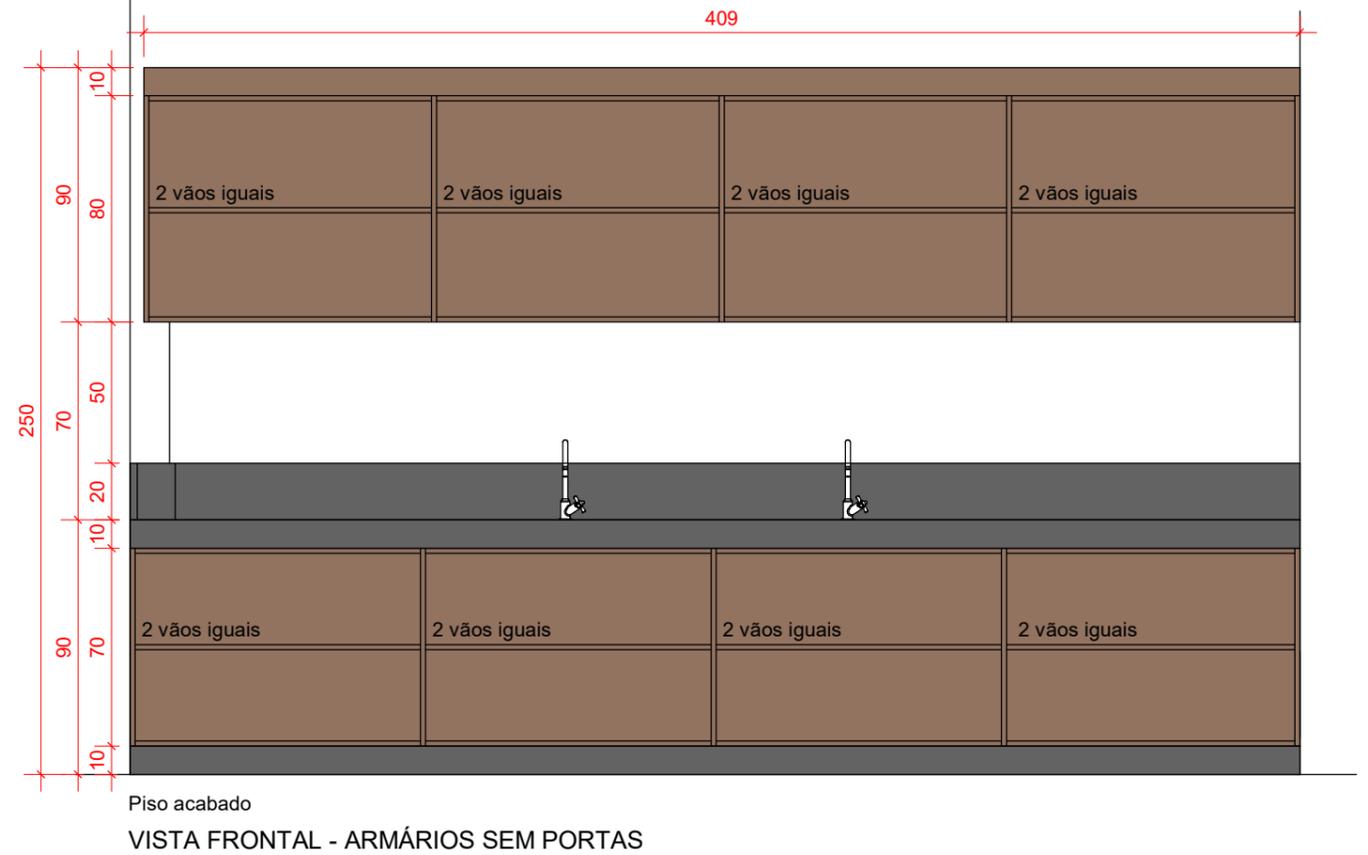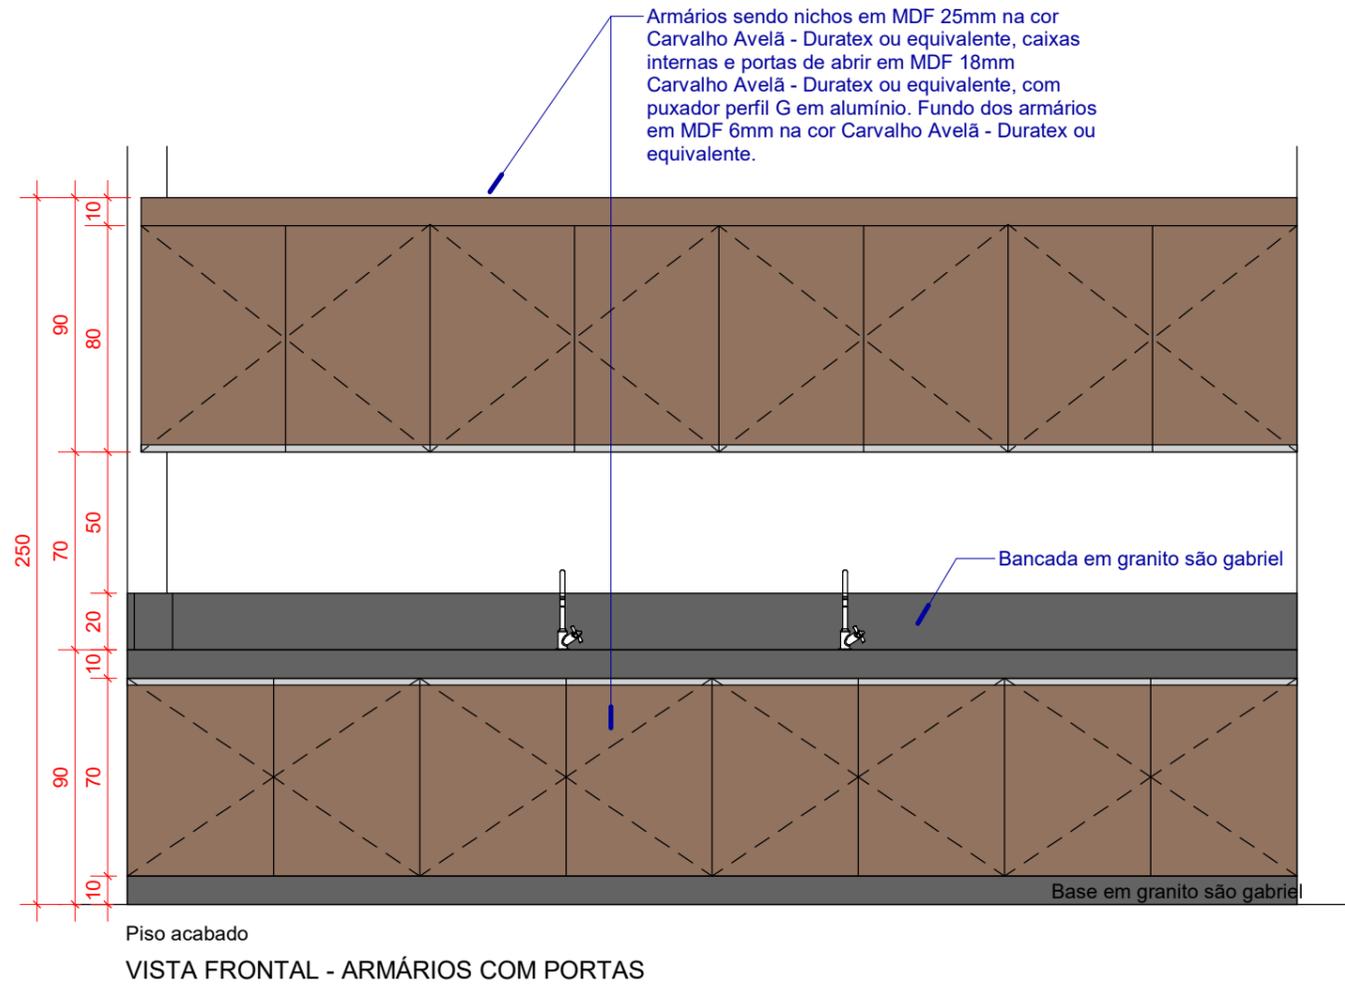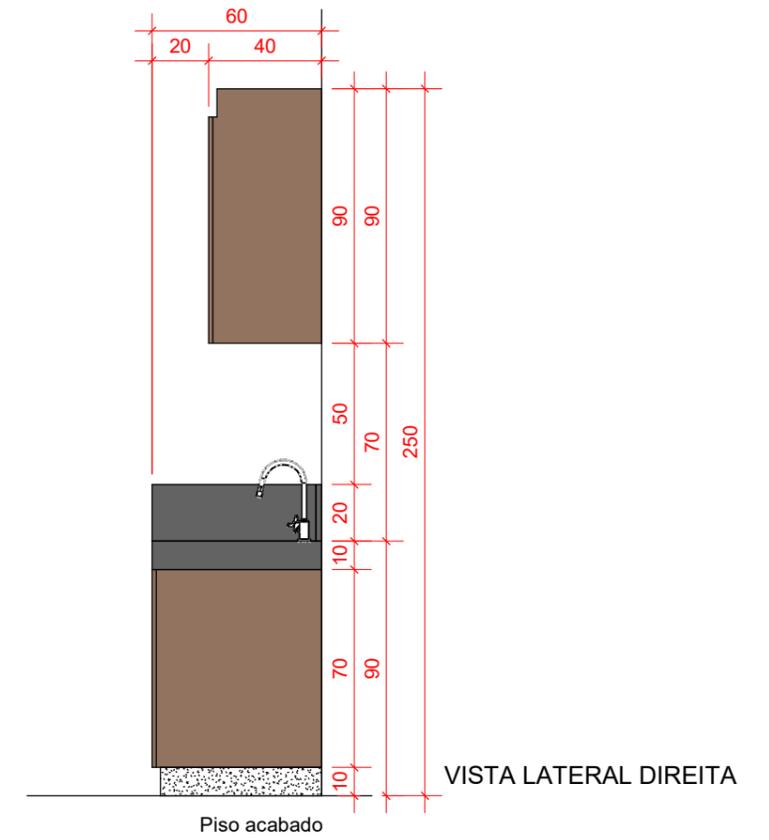


\*TODAS MEDIDAS DEVERÃO SER CONFERIDAS NO LOCAL  
 \*\* OS REVESTIMENTOS NAS PAREDES DEVERÃO SEGUIR O ALINHAMENTO DO PISO


 LIDIA.ULHOA@SESCGO.COM.BR CONTATO: (62) 3221-0610	DESENHADO POR: Arq. Lidia Adjuto Ulhoa	Senac - Setor Aeroporto R. 31-A, 43 - St. Aeroporto, Goiânia - GO	ESCALA: 1 : 25	CARIMBO DE REVISÃO DE PROJETOS			IDENTIFICAÇÃO :	VISTO:	PRANCHA: <b>15/49</b>
	UNIDADE: Senac - CEP Elias Bufaiçal	CONTEÚDO: DETALHE MARCENARIAS - BELEZA	DATA: 03/2022	DATA REVISAO	Nº REVISAO	DESCRIÇÃO DA REVISAO:	RESPONSÁVEL:		

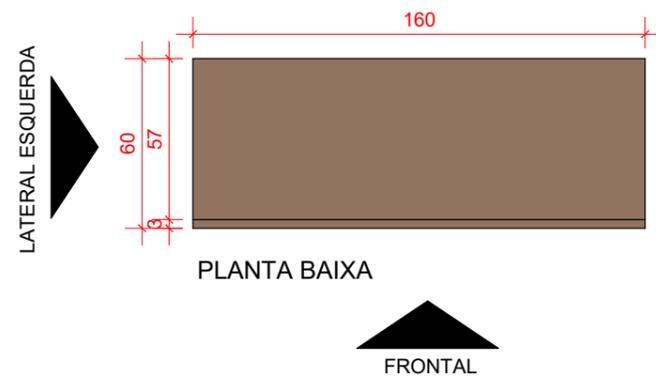


Armários sendo nichos e tamponamentos em MDF 25mm na cor Carvalho Avelã - Duratex ou equivalente, caixas internas e portas de abrir em MDF 18mm Carvalho Avelã - Duratex ou equivalente, com puxador perfil G em alumínio. Fundo dos armários em MDF 6mm na cor Carvalho Avelã - Duratex ou equivalente.

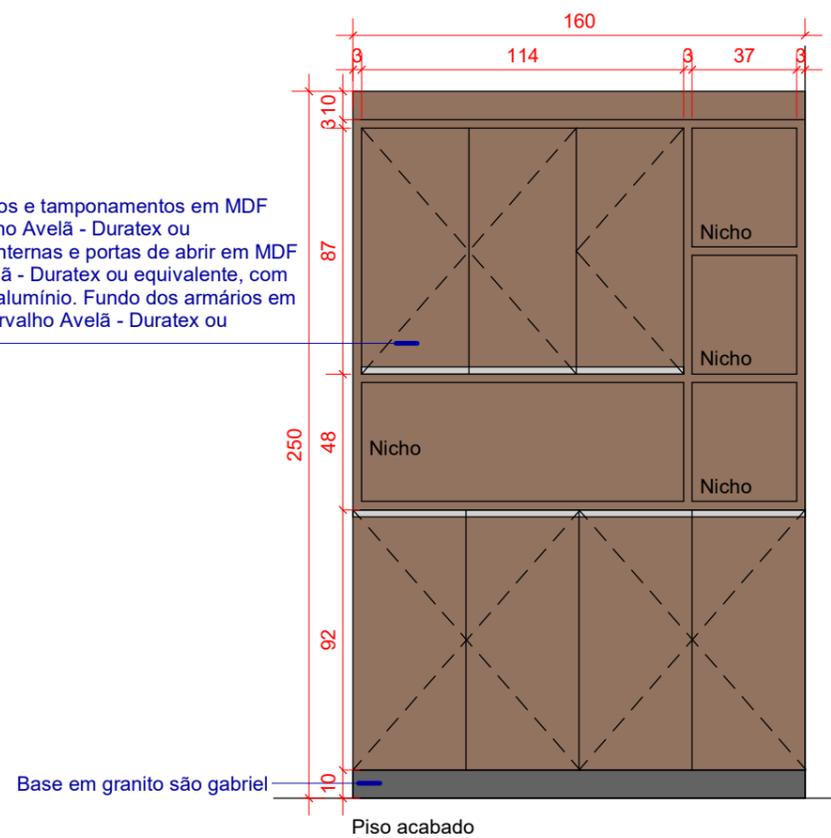

VISTA FRONTAL - ARMÁRIO COM PORTAS

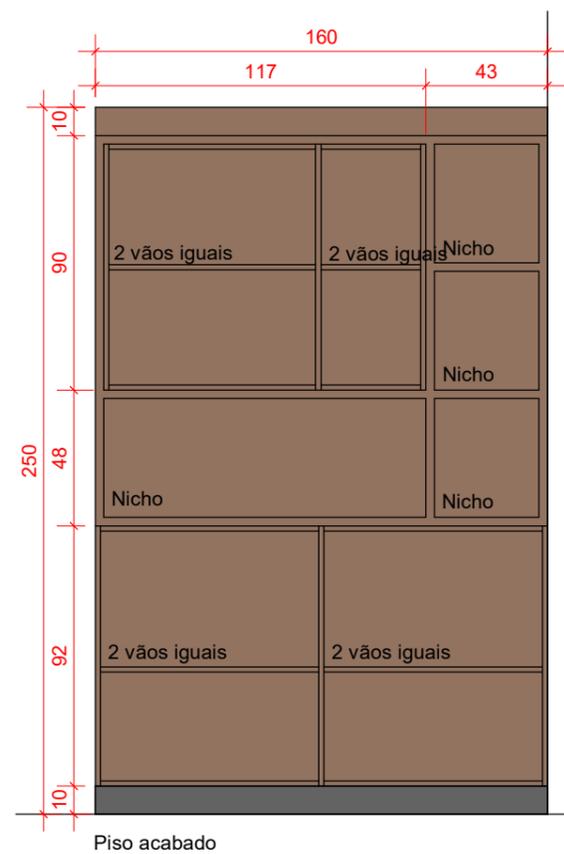

VISTA FRONTAL - ARMÁRIO SEM PORTAS

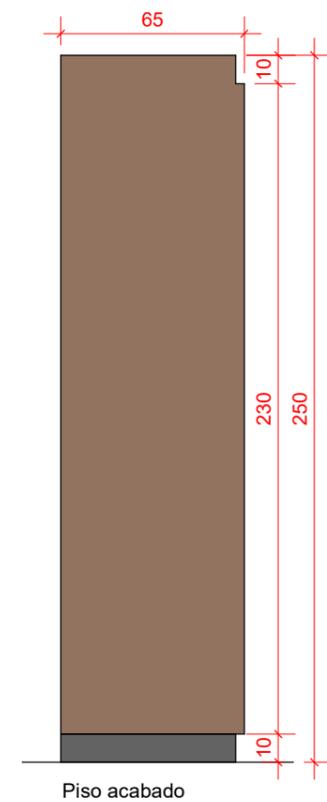


VISTA LATERAL ESQUERDA

\*TODAS MEDIDAS DEVERÃO SER CONFERIDAS NO LOCAL  
 \*\* OS REVESTIMENTOS NAS PAREDES DEVERÃO SEGUIR O ALINHAMENTO DO PISO

 LIDIA.ULHOA@SESCGO.COM.BR CONTATO: (62) 3221-0610	DESENHADO POR: Arq. Lidia Adjuto Ulhoa	Senac - Setor Aeroporto R. 31-A, 43 - St. Aeroporto, Goiânia - GO	ESCALA: 1 : 25	CARIMBO DE REVISÃO DE PROJETOS			IDENTIFICAÇÃO :	VISTO:	PRANCHA: <b>16/49</b>
	UNIDADE: Senac - CEP Elias Bufaiçal	CONTEÚDO: DETALHE MARCENARIAS - BELEZA	DATA: 03/2022	DATA REVISAO	Nº REVISAO	DESCRIÇÃO DA REVISAO:	RESPONSÁVEL:		





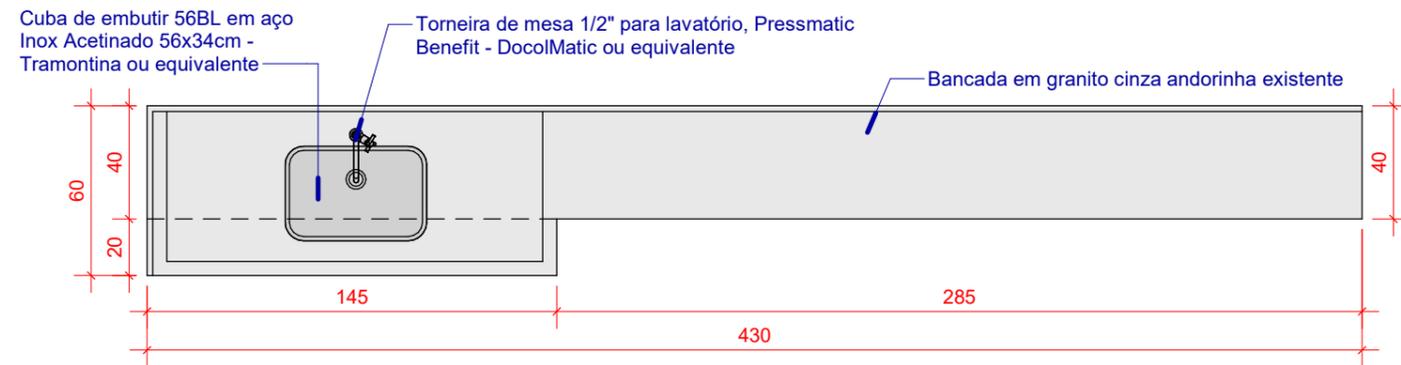


PLANTA BAIXA




FRONTAL




LATERAL DIREITA

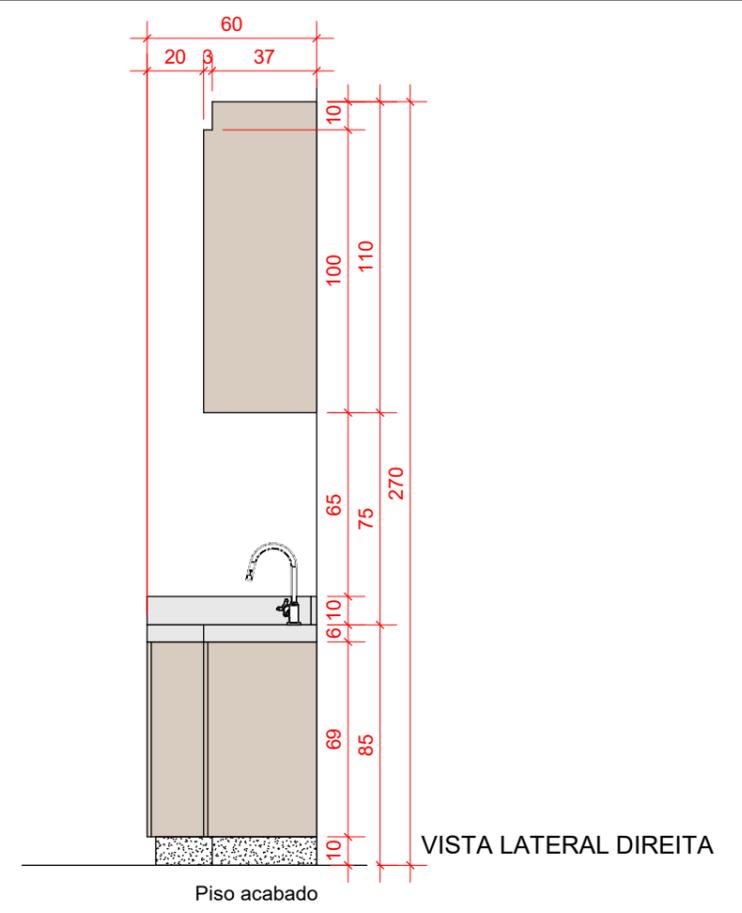

VISTA LATERAL DIREITA

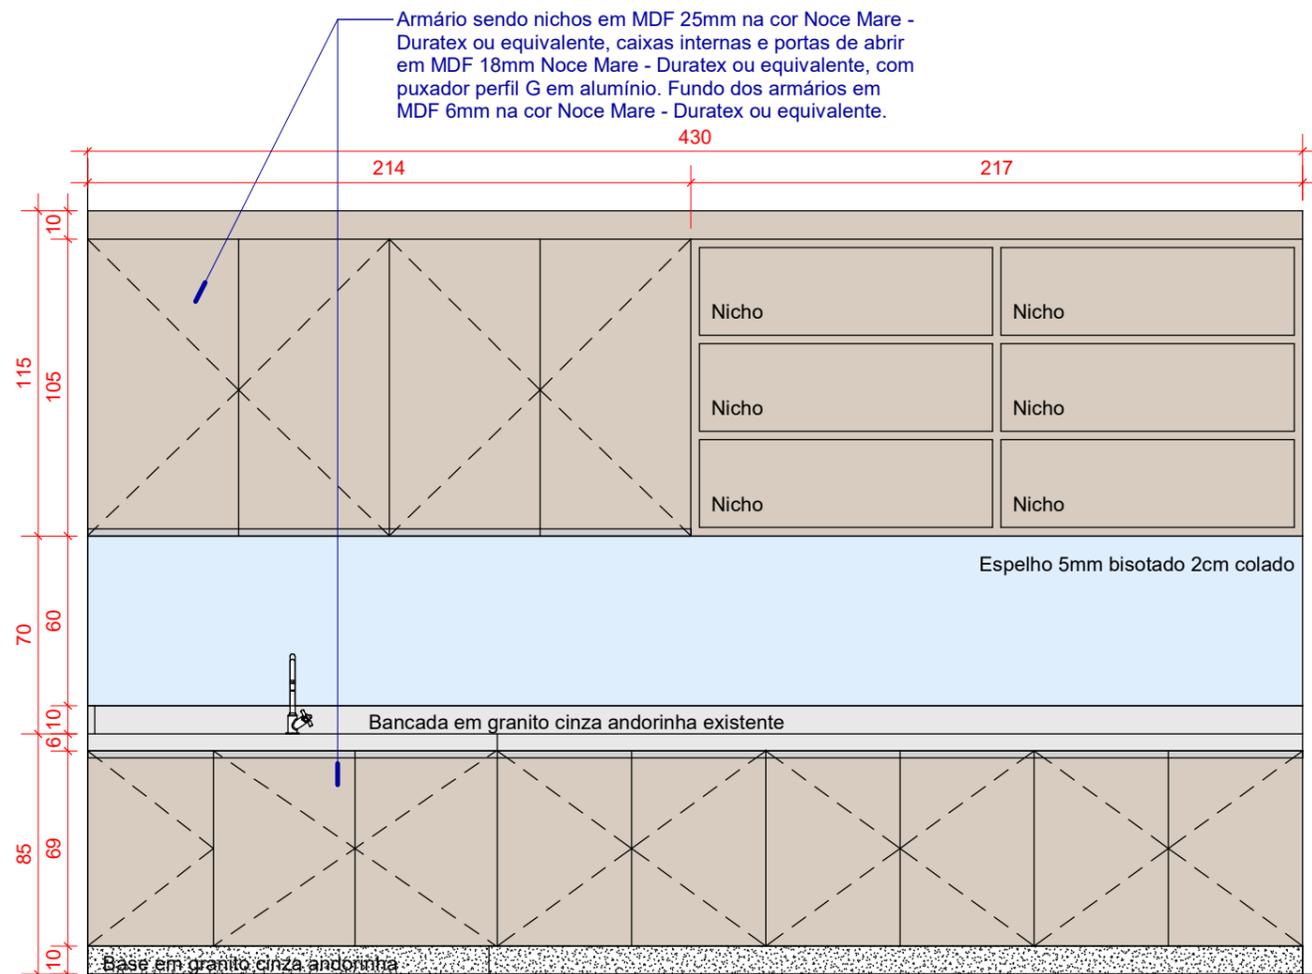


Piso acabado  
VISTA FRONTAL - ARMÁRIOS COM PORTAS

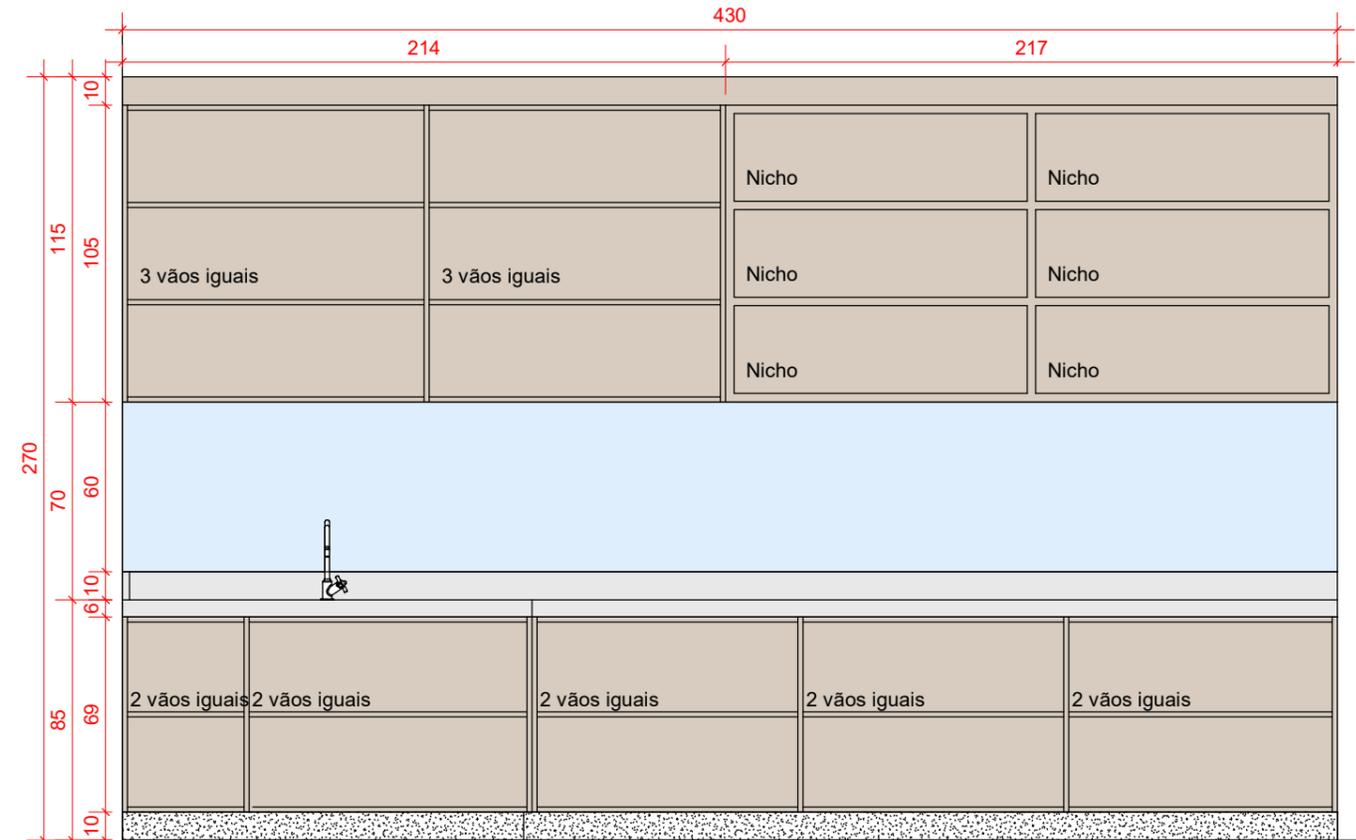


Piso acabado  
VISTA FRONTAL - ARMÁRIOS SEM PORTAS

\*TODAS MEDIDAS DEVERÃO SER CONFERIDAS NO LOCAL  
\*\* OS REVESTIMENTOS NAS PAREDES DEVERÃO SEGUIR O ALINHAMENTO DO PISO


 LIDIA.ULHOA@SESCGO.COM.BR CONTATO: (62) 3221-0610	DESENHADO POR: Arq. Lidia Adjuto Ulhoa	Senac - Setor Aeroporto R. 31-A, 43 - St. Aeroporto, Goiânia - GO	ESCALA: 1 : 25	CARIMBO DE REVISÃO DE PROJETOS			IDENTIFICAÇÃO :	VISTO:	PRANCHA: <b>19/49</b>
	UNIDADE: Senac - CEP Elias Bufaiçal	CONTEÚDO: DETALHE MARCENARIA - ESTÉTICA	DATA: 03/2022	DATA REVISAO	Nº REVISAO	DESCRIÇÃO DA REVISAO:	RESPONSÁVEL:		

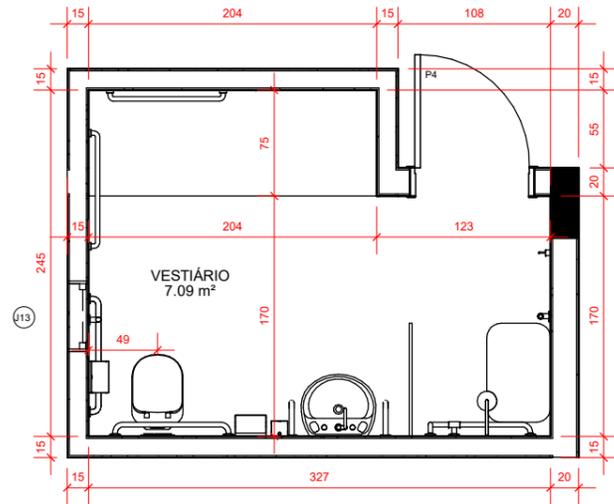


1 SALÕES - DET. VEST. ESTÉTICA - LAYOUT  
1 : 50

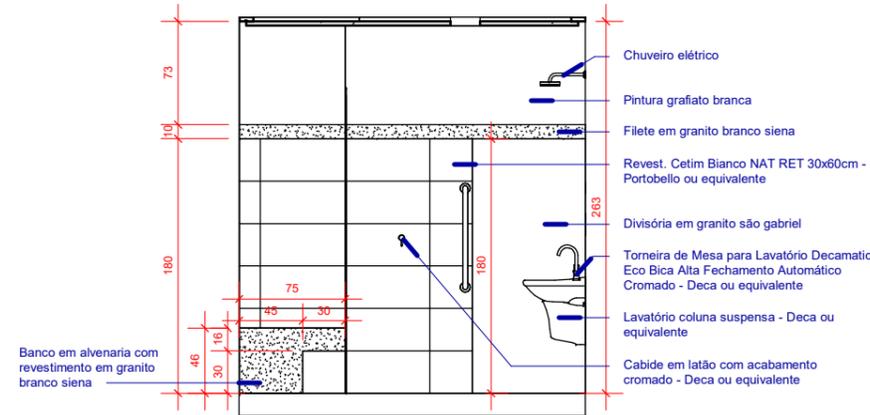


3 SALÕES - VEST. ESTÉTICA - VISTA A  
1 : 50

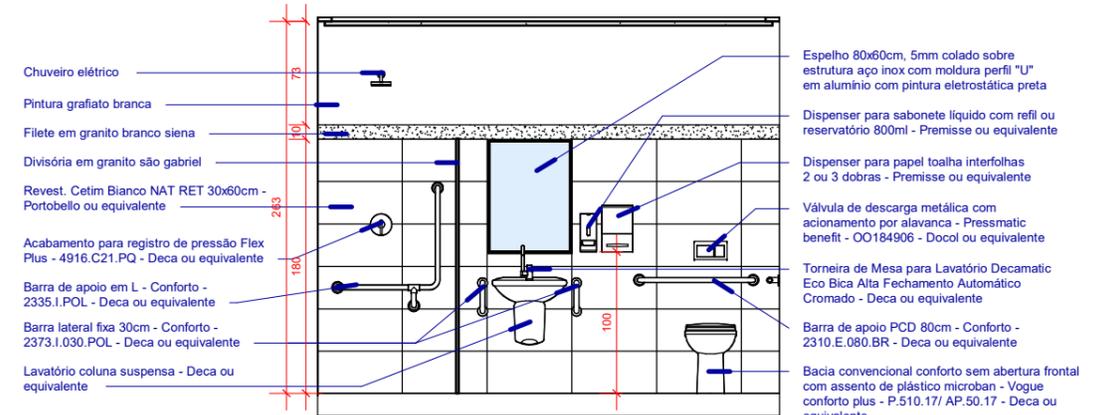


4 SALÕES - VEST. ESTÉTICA - VISTA B  
1 : 50

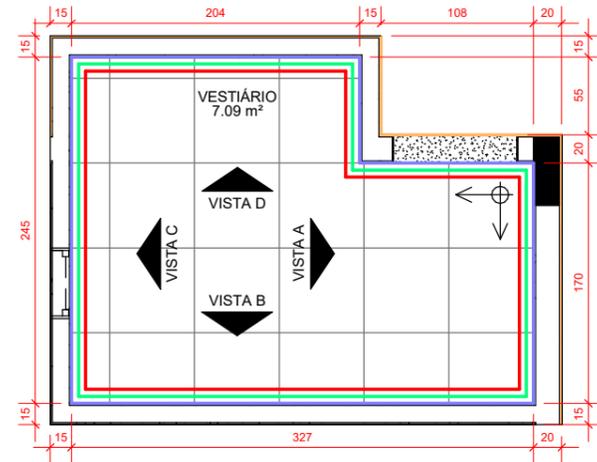

2 SALÕES - DET. VEST. ESTÉTICA - PISO E CORES  
1 : 50

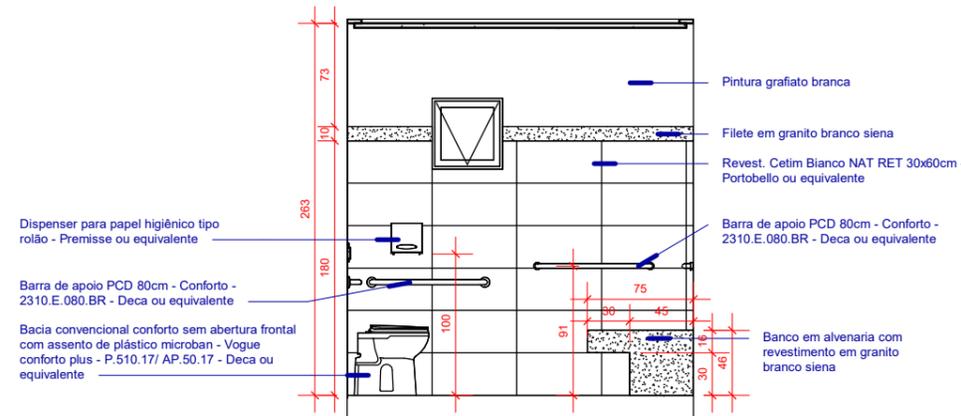


5 SALÕES - VEST. ESTÉTICA - VISTA C  
1 : 50

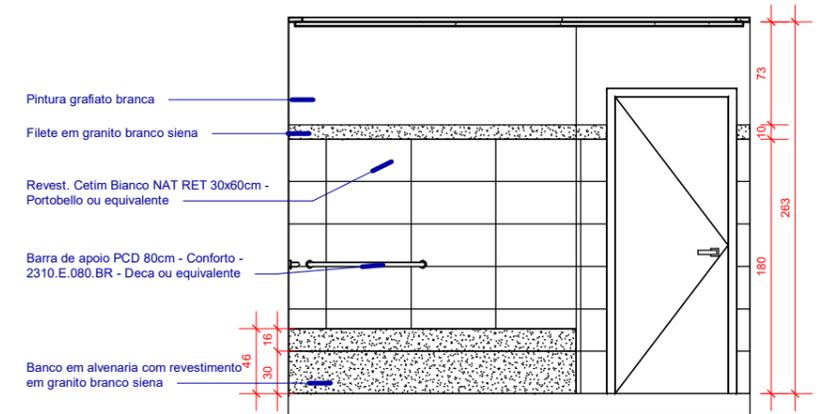


6 SALÕES - VEST. ESTÉTICA - VISTA D  
1 : 50

\*TODAS MEDIDAS DEVERÃO SER CONFERIDAS NO LOCAL  
\*\* OS REVESTIMENTOS NAS PAREDES DEVERÃO SEGUIR O ALINHAMENTO DO PISO

<p>Senac LIDIA.ULHOA@SESCGO.COM.BR CONTATO: (62) 3221-0610</p>	DESENHADO POR: Arq. Lidia Adjuto Ulhoa	Senac - Setor Aeroporto R. 31-A, 43 - St. Aeroporto, Goiânia - GO	ESCALA: 1 : 50	CARIMBO DE REVISÃO DE PROJETOS			IDENTIFICAÇÃO	VISTO:	PRANCHA:
	UNIDADE: Senac - CEP Elias Bufaiçal	CONTEÚDO: SALÕES - DET. VESTIÁRIO ESTÉTICA	DATA: 03/2022	DATA REVISAO	Nº REVISAO	DESCRIÇÃO DA REVISAO:	RESPONSÁVEL:	20/49	

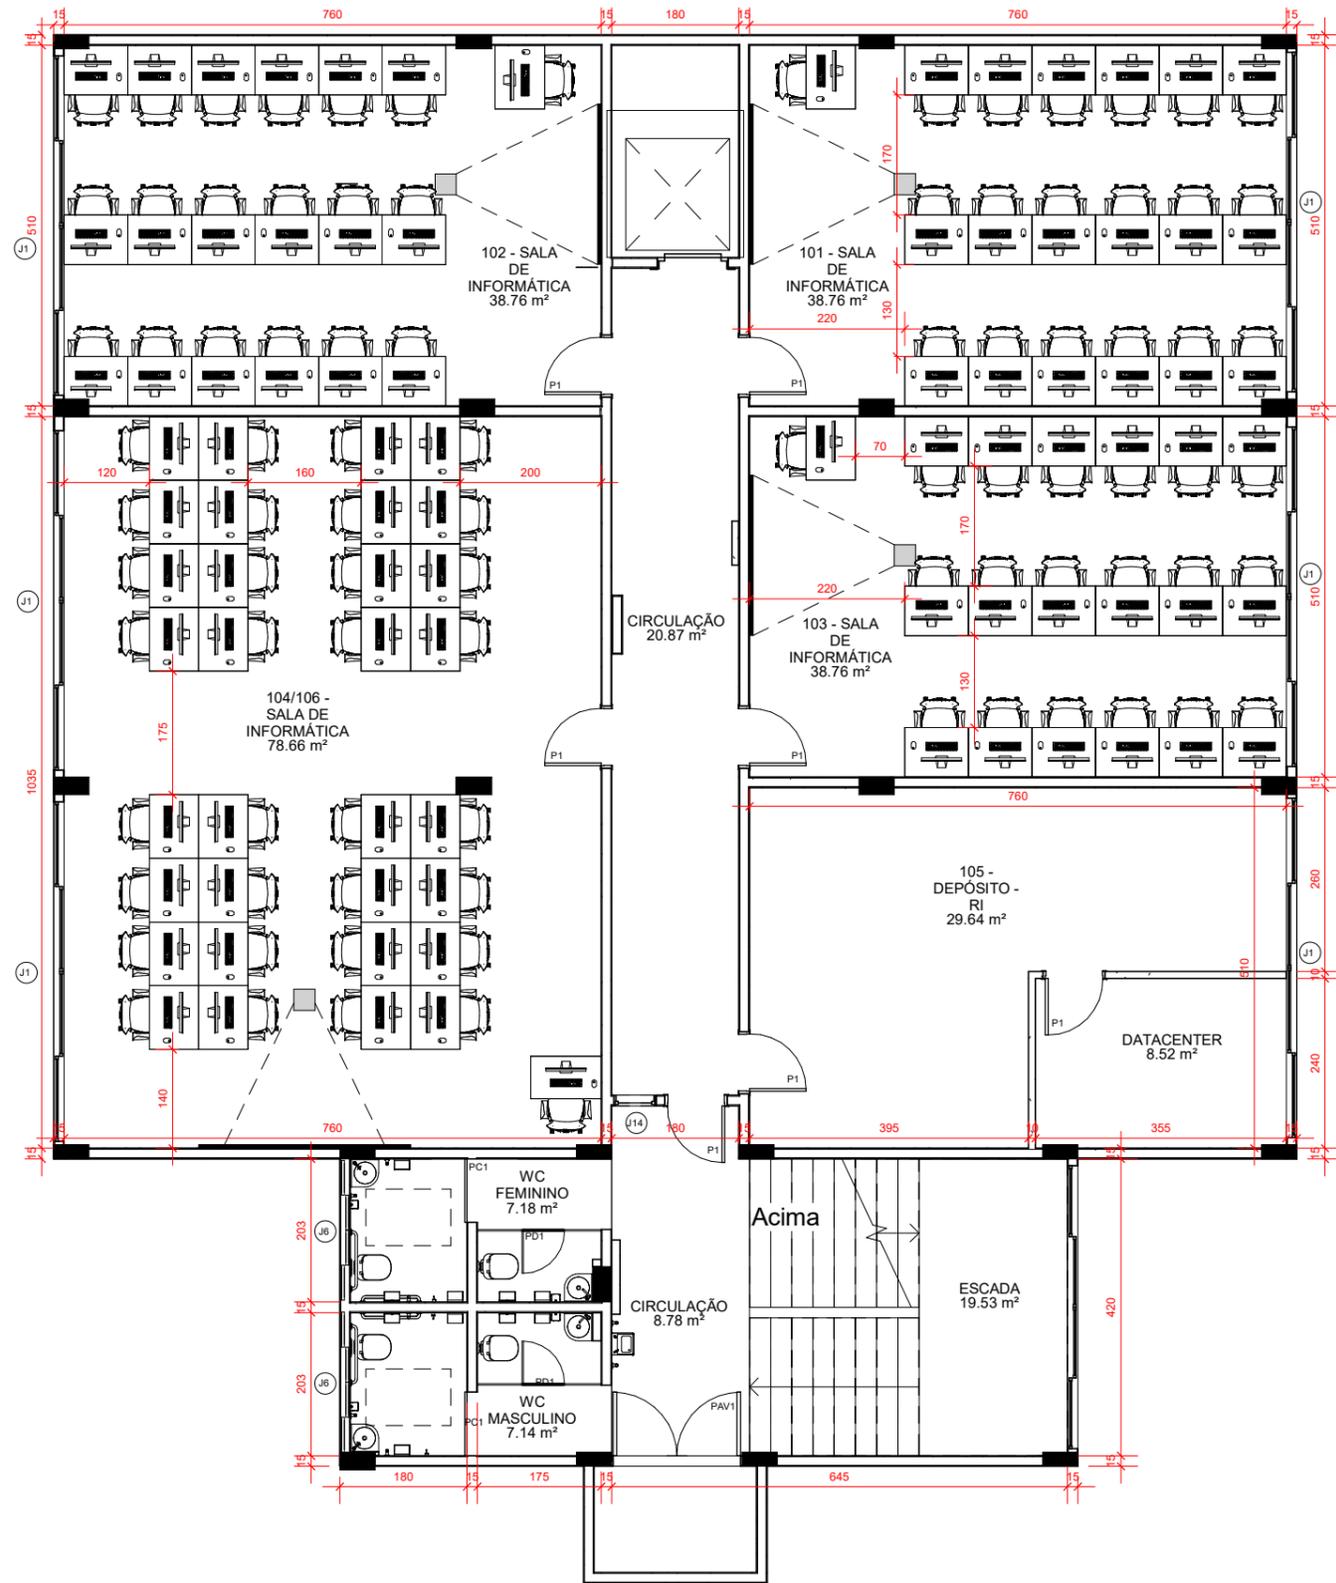

1 1º PAV - LAYOUT  
1 : 100

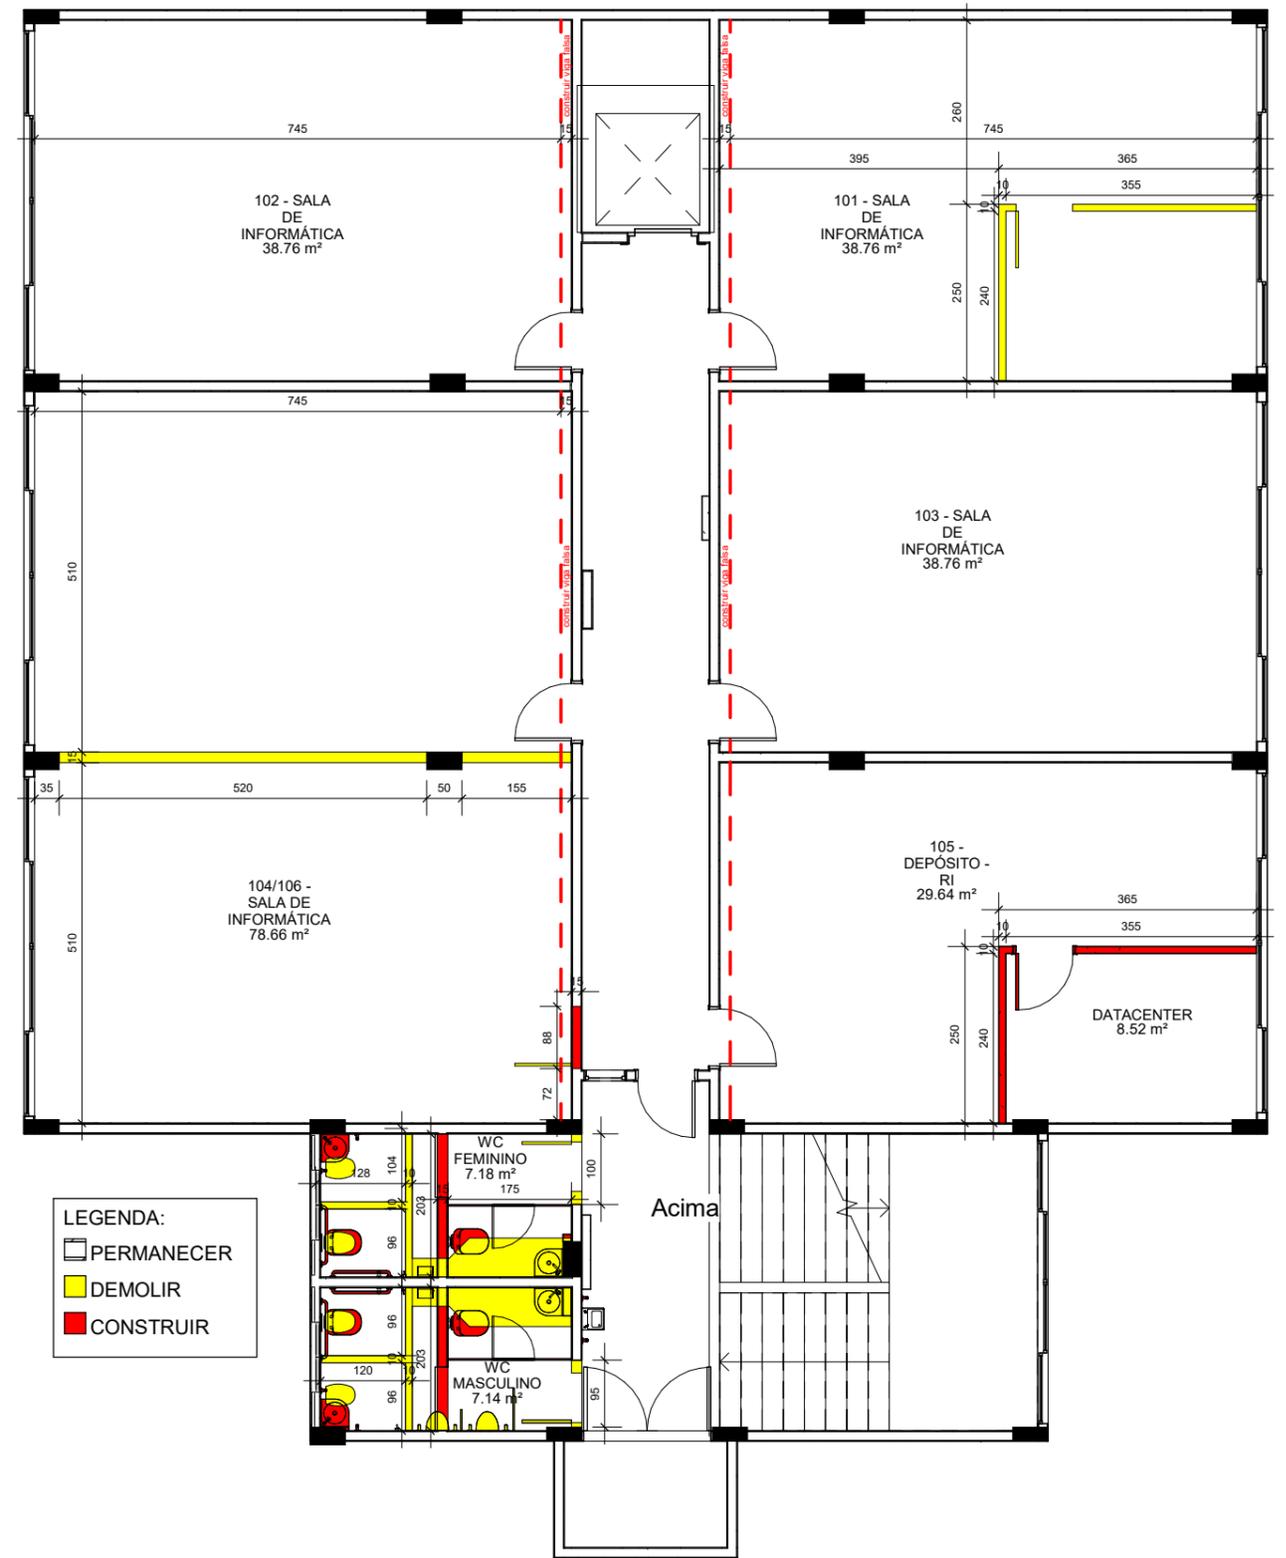


LEGENDA:  
 PERMANECER  
 DEMOLIR  
 CONSTRUIR

2 1º PAV - DEMOLIR E CONSTRUIR  
1 : 100

\*TODAS MEDIDAS DEVERÃO SER CONFERIDAS NO LOCAL  
 \*\* OS REVESTIMENTOS NAS PAREDES DEVERÃO SEGUIR O ALINHAMENTO DO PISO

 LIDIA.ULHOA@SESCGO.COM.BR CONTATO: (62) 3221-0610	DESENHADO POR: Arq. Lidia Adjuto Ulhoa	Senac - Setor Aeroporto R. 31-A, 43 - St. Aeroporto, Goiânia - GO	ESCALA: Como indicado	CARIMBO DE REVISÃO DE PROJETOS			IDENTIFICAÇÃO :	VISTO:	PRANCHA:
	UNIDADE: Senac - CEP Elias Bufaiçal	CONTEÚDO: LAYOUT, DEMOLIR E CONSTRUIR - 1º PAVIMENTO	DATA: 03/2022	DATA REVISÃO	Nº REVISÃO	DESCRIÇÃO DA REVISÃO:	RESPONSÁVEL:	21/49	

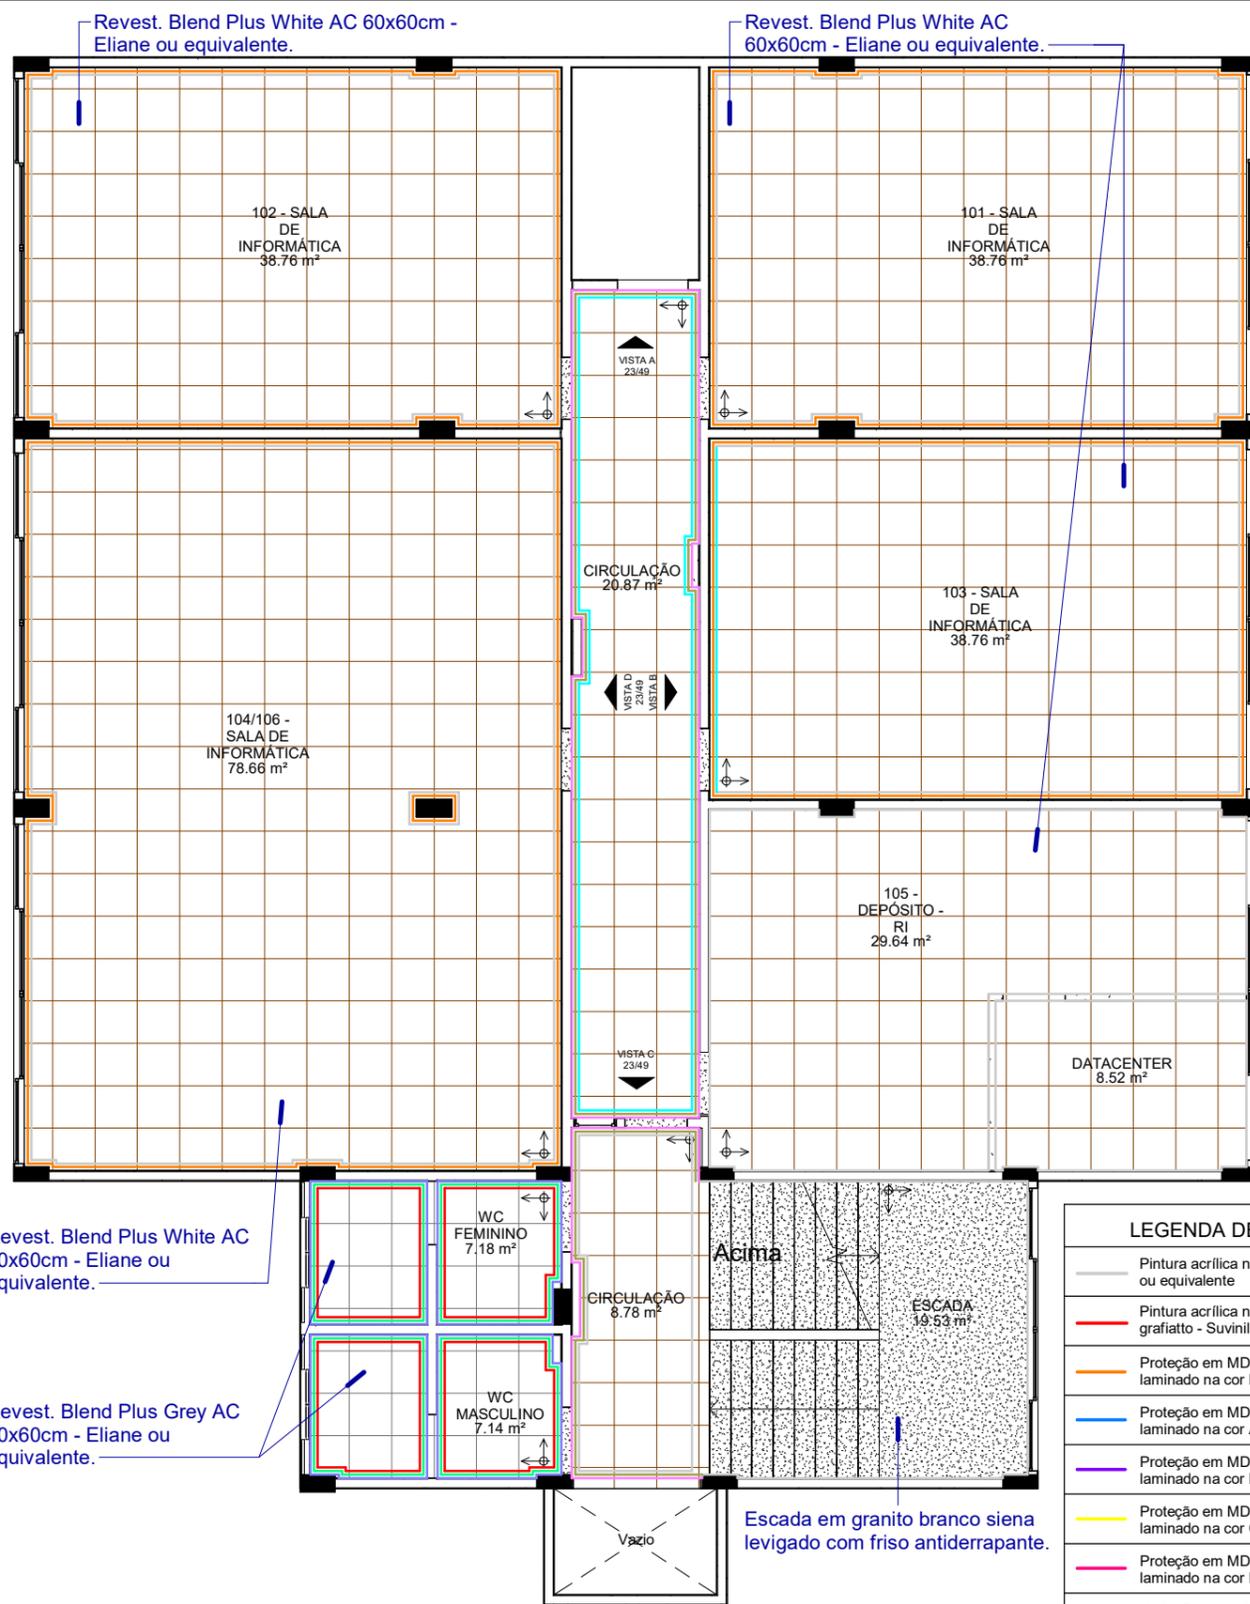


Revest. Blend Plus White AC 60x60cm - Eliane ou equivalente.

Revest. Blend Plus Grey AC 60x60cm - Eliane ou equivalente.

Escada em granito branco siena levigado com friso antiderrapante.

#### LEGENDA DE CORES - 1º AO 6º PAV.

	Pintura acrílica na cor Branco Gelo sobre massa PVA - Suvinil ou equivalente
	Pintura acrílica na cor Branco Gelo sobre massa PVA textura grafiatto - Suvinil ou equivalente
	Proteção em MDF chapa 15mm revestido com Revestimento laminado na cor Laranja - Formica ou equivalente
	Proteção em MDF chapa 15mm revestido com Revestimento laminado na cor Azul Lago - Formica ou equivalente
	Proteção em MDF chapa 15mm revestido com Revestimento laminado na cor Morado Castilla - Formica ou equivalente
	Proteção em MDF chapa 15mm revestido com Revestimento laminado na cor Cromo real - Formica ou equivalente
	Proteção em MDF chapa 15mm revestido com Revestimento laminado na cor Pink - Formica ou equivalente
	Proteção em MDF chapa 15mm revestido com Revestimento laminado na cor Vibrant Green - Formica ou equivalente
	Revestimento Cetim Branco RET 30x60cm - Portobello ou equivalente
	Revest. Blend Plus White AC - Eliane ou equivalente
	Filete em Granito Branco Siena
	Filete metálico preto fosco
	Diversas pinturas - Ver detalhe nas vistas correspondentes

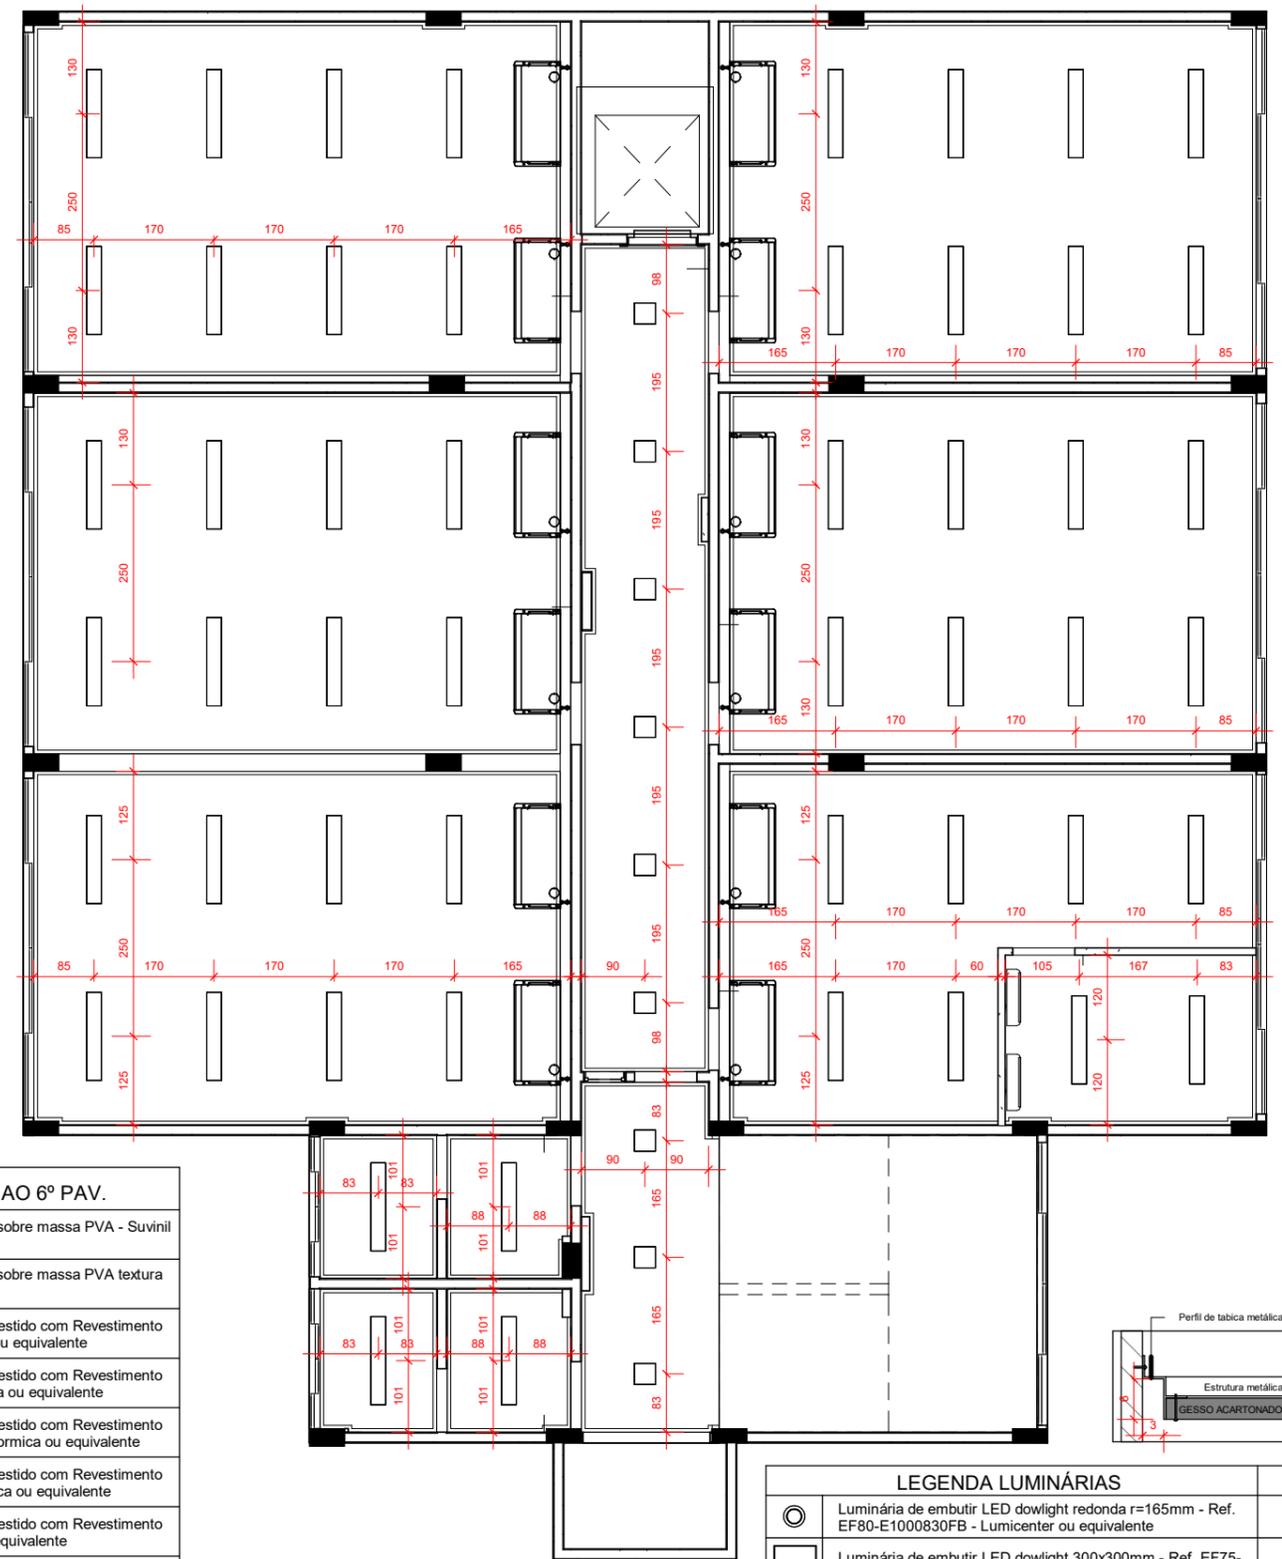

2 1º PAV - LUMINOTÉCNICO  
1 : 100


LEGENDA LUMINÁRIAS		QUANTIDADE
	Luminária de embutir LED dowlight redonda r=165mm - Ref. EF80-E1000830FB - Lumicenter ou equivalente	41 unidades
	Luminária de embutir LED dowlight 300x300mm - Ref. EF75-E2000840 - Lumicenter ou equivalente	122 unidades
	Luminária de sobrepor LED dowlight 60x60mm - Ref. LLN01-S0800830 - Lumicenter ou equivalente	19 unidades
	Luminária de embutir LED 20x1249mm - Ref. LAN05-E3500830 - Lumicenter ou equivalente	350 unidades
	Arandela de sobrepor - Ref. AR09-S1E27 - Lumicenter ou equivalente	5 unidades

\*TODAS AS SOLEIRAS DEVERÃO SER EM GRANITO BRANCO SIENA  
\*\* OS REVESTIMENTOS NAS PAREDES DEVERÃO SEGUIR O ALINHAMENTO DO PISO


1 1º PAV - PISO E CORES  
1 : 100

\*Todas as soleiras deverão ser em Granito Branco Siena


 LIDIA.ULHOA@SESCGO.COM.BR CONTATO: (62) 3221-0610	DESENHADO POR: Arq. Lidia Adjuto Ulhoa	Senac - Setor Aeroporto R. 31-A, 43 - St. Aeroporto, Goiânia - GO	ESCALA: Como indicado	CARIMBO DE REVISÃO DE PROJETOS			IDENTIFICAÇÃO :	VISTO:	PRANCHA:
	UNIDADE: Senac - CEP Elias Bufaiçal	CONTEÚDO: PISO E CORES, LUMINOTÉCNICO - 1º PAVIMENTO	DATA: 03/2022	DATA REVISAO N° REVISAO DESCRIÇÃO DA REVISAO:	RESPONSÁVEL:	<b>22/49</b>			

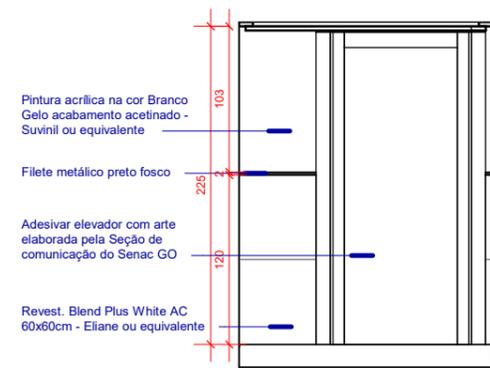


1 CIRCULAÇÃO - 1º PAV. - VISTA A  
1 : 50

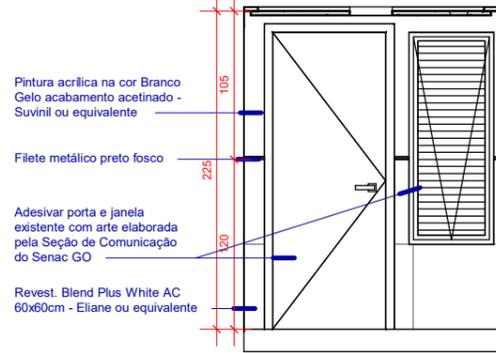


3 CIRCULAÇÃO - 1º PAV. - VISTA C  
1 : 50

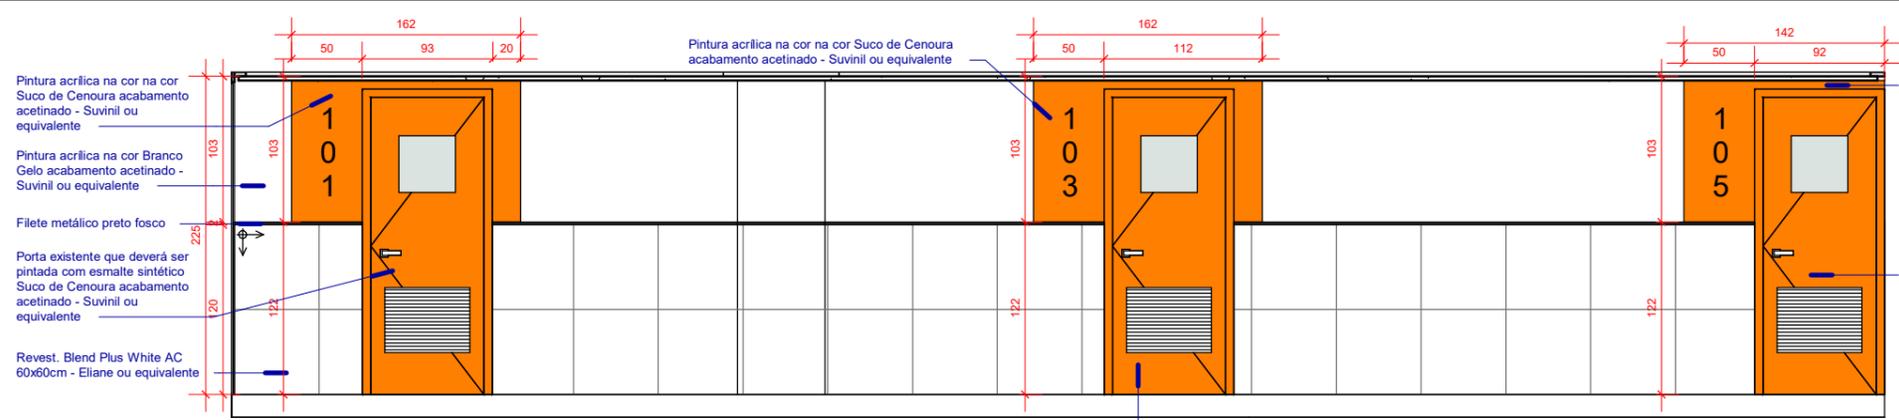


2 CIRCULAÇÃO - 1º PAV. - VISTA B  
1 : 50

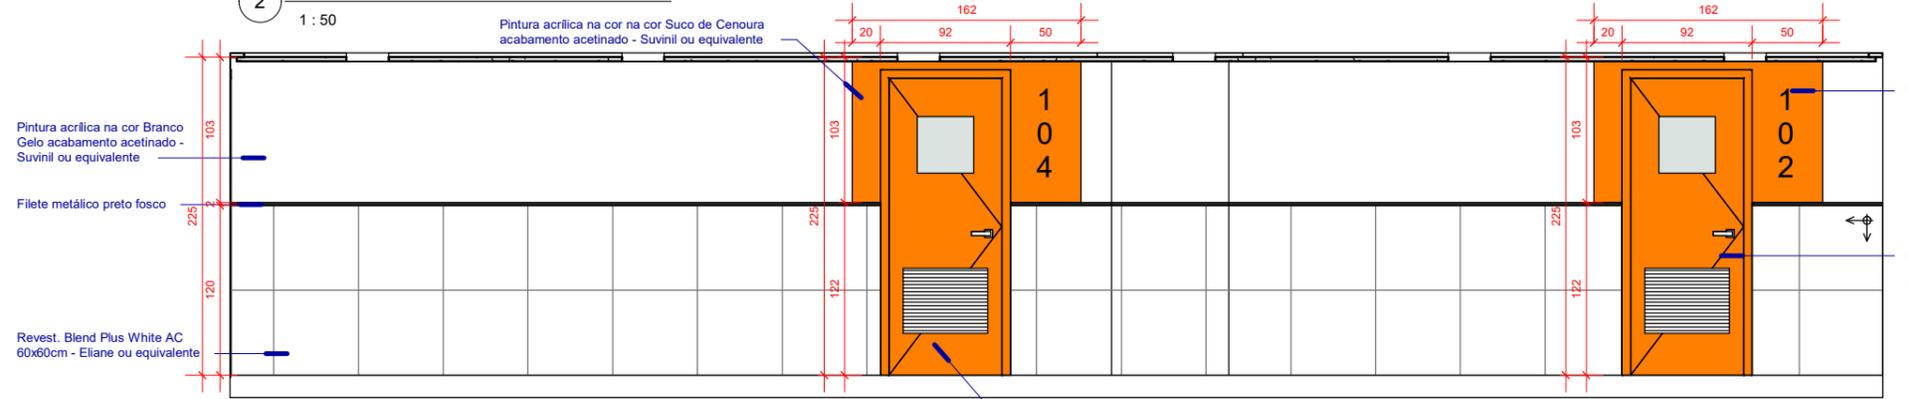

4 CIRCULAÇÃO - 1º PAV. - VISTA D  
1 : 50

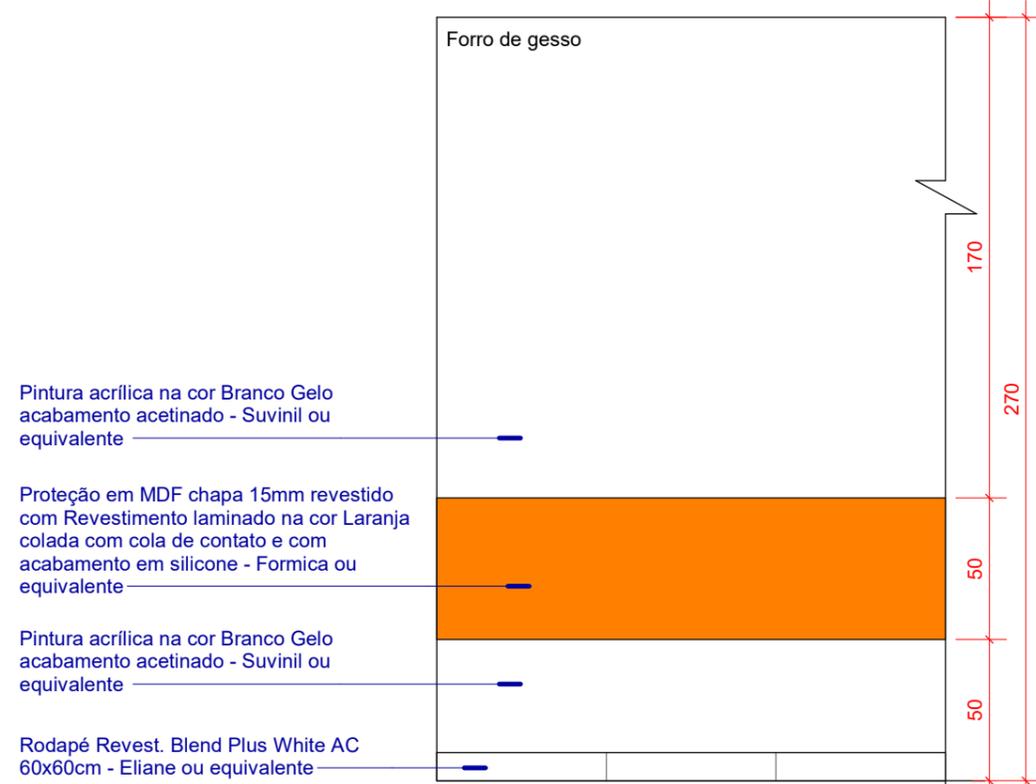

1º PAV. - DET. PAREDES - SALAS DE AULA  
1 : 25

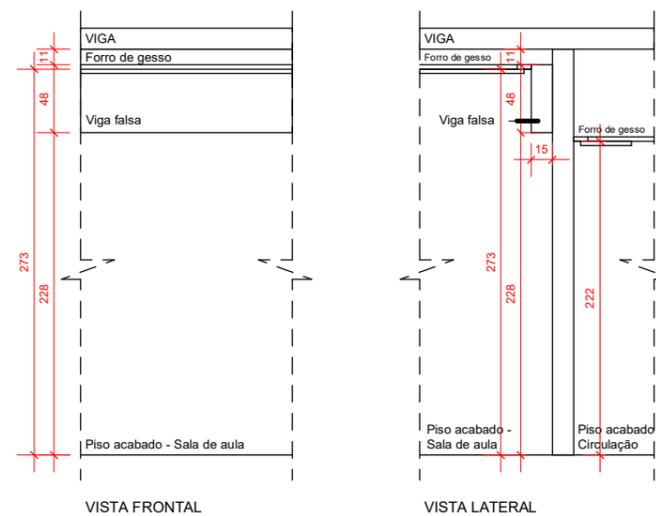


DET. VIGA FALSA - SALAS DE AULA  
1 : 50

\*TODAS MEDIDAS DEVERÃO SER CONFERIDAS NO LOCAL  
\*\* OS REVESTIMENTOS NAS PAREDES DEVERÃO SEGUIR O ALINHAMENTO DO PISO

 LIDIA.ULHOA@SESCGO.COM.BR CONTATO: (62) 3221-0610	DESENHADO POR: Arq. Lidia Adjuto Ulhoa	Senac - Setor Aeroporto R. 31-A, 43 - St. Aeroporto, Goiânia - GO	ESCALA: Como indicado	CARIMBO DE REVISÃO DE PROJETOS			IDENTIFICAÇÃO :	VISTO:	PRANCHA:
	UNIDADE: Senac - CEP Elias Bufaiçal	CONTEÚDO: DET. CIRCULAÇÃO 1º AO 6º PAVIMENTO	DATA: 03/2022	DATA REVISAO N° REVISAO DESCRIÇÃO DA REVISAO:	RESPONSÁVEL:	23/49			
	(Empty row for additional details or signatures)								
	(Empty row for additional details or signatures)								



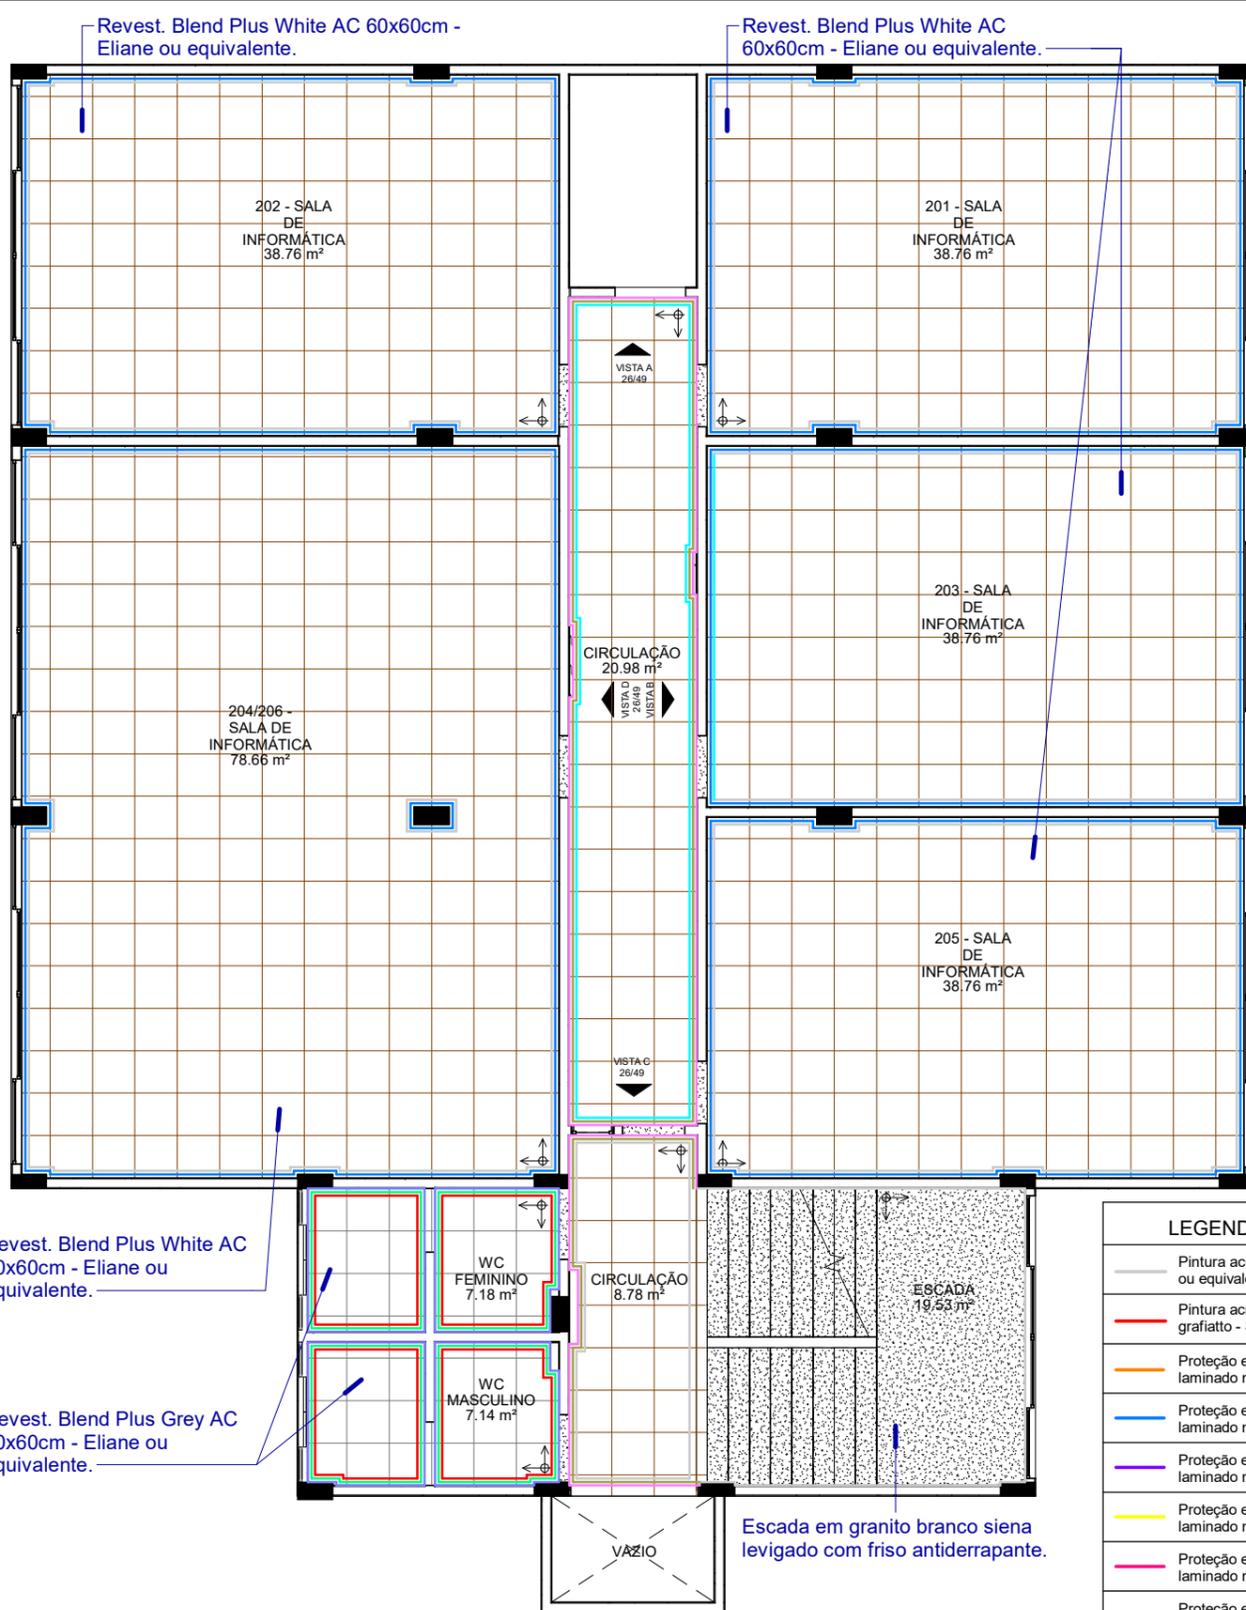


Revest. Blend Plus White AC 60x60cm - Eliane ou equivalente.

Revest. Blend Plus Grey AC 60x60cm - Eliane ou equivalente.

Escada em granito branco siena levigado com friso antiderrapante.

#### LEGENDA DE CORES - 1º AO 6º PAV.

	Pintura acrílica na cor Branco Gelo sobre massa PVA - Suvinil ou equivalente
	Pintura acrílica na cor Branco Gelo sobre massa PVA textura grafiatto - Suvinil ou equivalente
	Proteção em MDF chapa 15mm revestido com Revestimento laminado na cor Laranja - Formica ou equivalente
	Proteção em MDF chapa 15mm revestido com Revestimento laminado na cor Azul Lago - Formica ou equivalente
	Proteção em MDF chapa 15mm revestido com Revestimento laminado na cor Morado Castilla - Formica ou equivalente
	Proteção em MDF chapa 15mm revestido com Revestimento laminado na cor Cromo real - Formica ou equivalente
	Proteção em MDF chapa 15mm revestido com Revestimento laminado na cor Pink - Formica ou equivalente
	Proteção em MDF chapa 15mm revestido com Revestimento laminado na cor Vibrant Green - Formica ou equivalente
	Revestimento Cetim Branco RET 30x60cm - Portobello ou equivalente
	Revest. Blend Plus White AC - Eliane ou equivalente
	Filete em Granito Branco Siena
	Filete metálico preto fosco
	Diversas pinturas - Ver detalhe nas vistas correspondentes

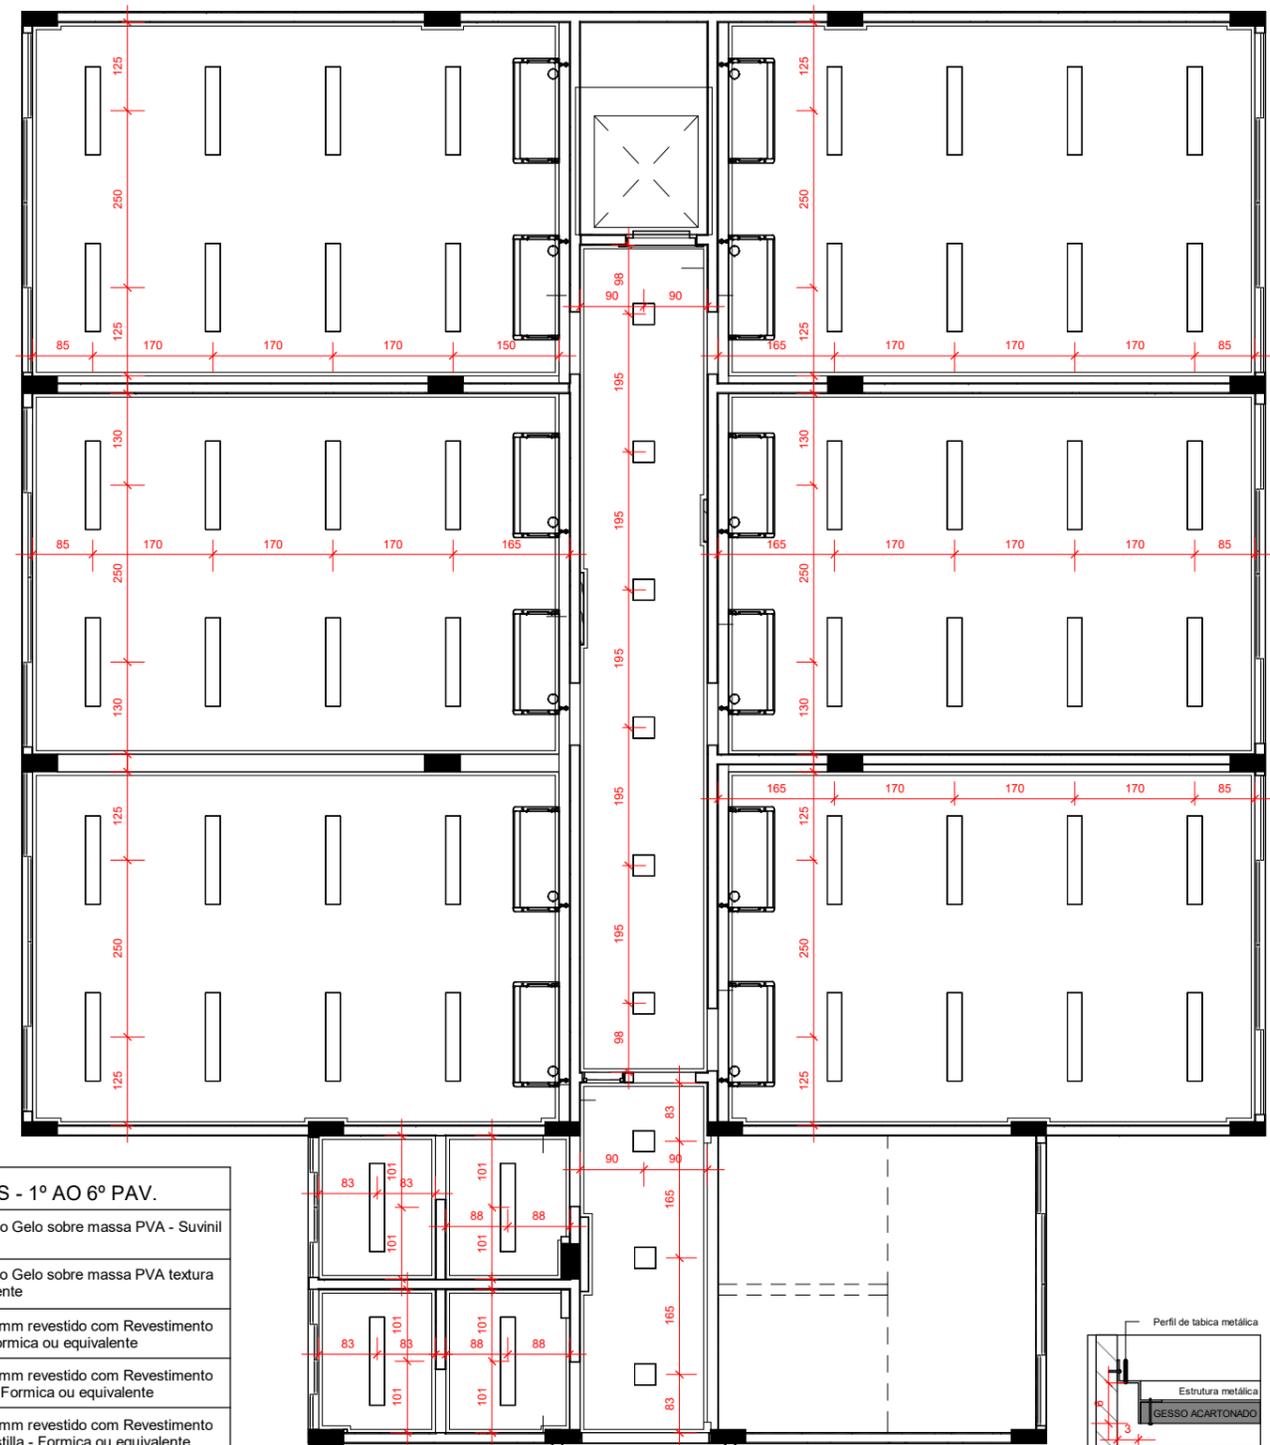

#### 2º PAV - LUMINOTÉCNICO

1 : 100

LEGENDA LUMINÁRIAS		QUANTIDADE
		Todos pavimentos
	Luminária de embutir LED dowlight redonda r=165mm - Ref. EF80-E1000830FB - Lumicenter ou equivalente	41 unidades
	Luminária de embutir LED dowlight 300x300mm - Ref. EF75-E2000840 - Lumicenter ou equivalente	122 unidades
	Luminária de sobrepor LED dowlight 60x560mm - Ref. LLN01-S0800830 - Lumicenter ou equivalente	19 unidades
	Luminária de embutir LED 20x1249mm - Ref. LAN05-E3500830 - Lumicenter ou equivalente	350 unidades
	Arandela de sobrepor - Ref. AR09-S1E27 - Lumicenter ou equivalente	5 unidades


\*TODAS AS SOLEIRAS DEVERÃO SER EM GRANITO BRANCO SIENA  
\*\* OS REVESTIMENTOS NAS PAREDES DEVERÃO SEGUIR O ALINHAMENTO DO PISO

#### 1 2º PAV - PISO E CORES


1 : 100

\*Todas as soleiras deverão ser em Granito Branco Siena


 LIDIA.ULHOA@SESCGO.COM.BR CONTATO: (62) 3221-0610	DESENHADO POR: Arq. Lidia Adjuto Ulhoa	Senac - Setor Aeroporto R. 31-A, 43 - St. Aeroporto, Goiânia - GO	ESCALA: Como indicado	CARIMBO DE REVISÃO DE PROJETOS			IDENTIFICAÇÃO :	VISTO:	PRANCHA:
	UNIDADE: Senac - CEP Elias Bufaiçal	CONTEÚDO: PISO E CORES, LUMINOTÉCNICO - 2º PAVIMENTO	DATA: 03/2022	DATA REVISÃO Nº REVISÃO DESCRIÇÃO DA REVISÃO:	RESPONSÁVEL:	<h1>25/49</h1>			

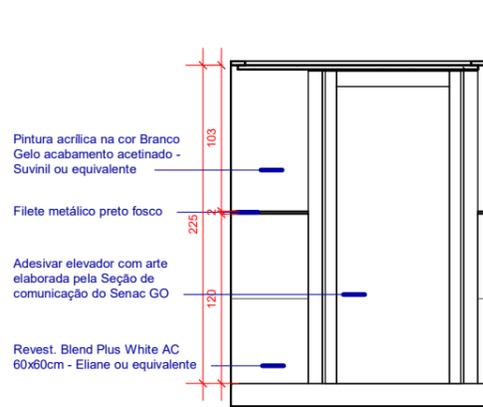


1 CIRCULAÇÃO - 2º PAV. - VISTA A  
1 : 50

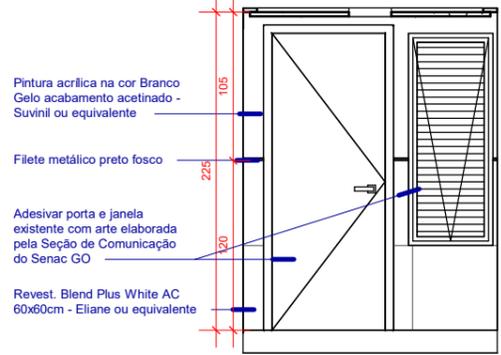


3 CIRCULAÇÃO - 2º PAV. - VISTA C  
1 : 50

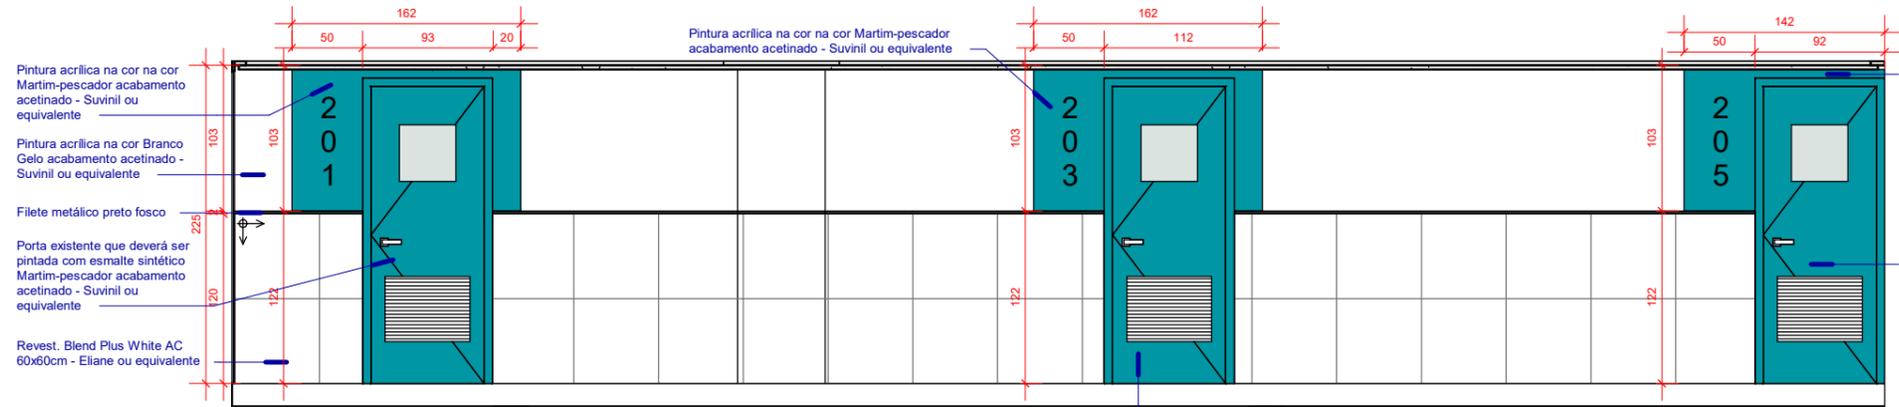


2 CIRCULAÇÃO - 2º PAV. - VISTA B  
1 : 50

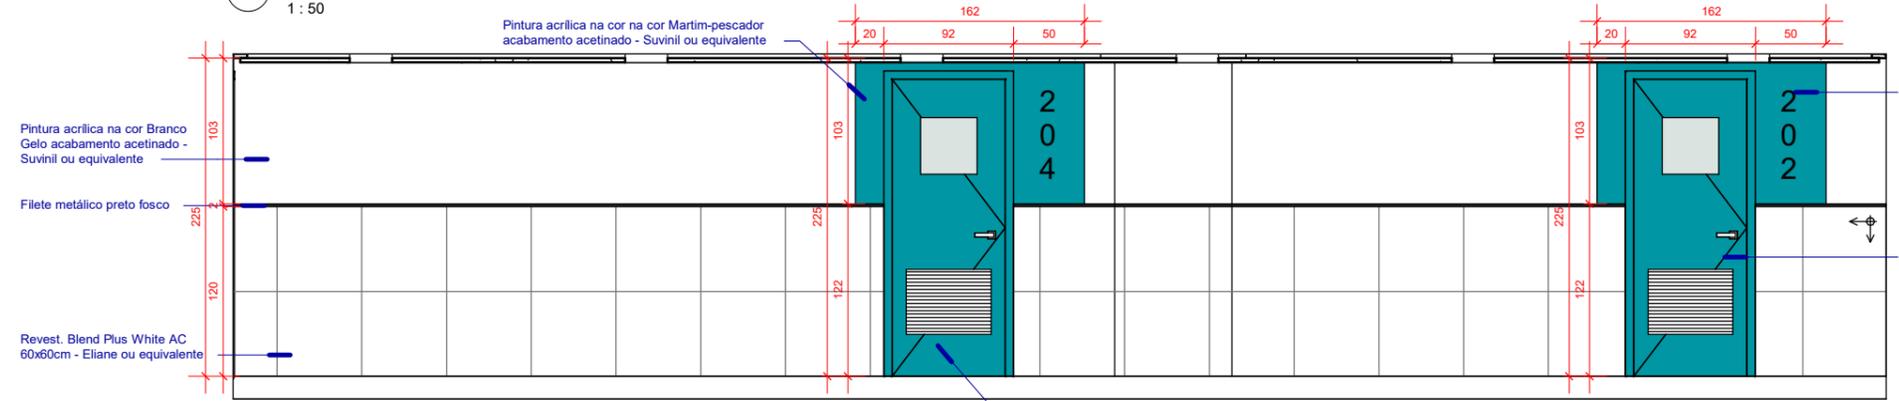


4 CIRCULAÇÃO - 2º PAV. - VISTA D  
1 : 50

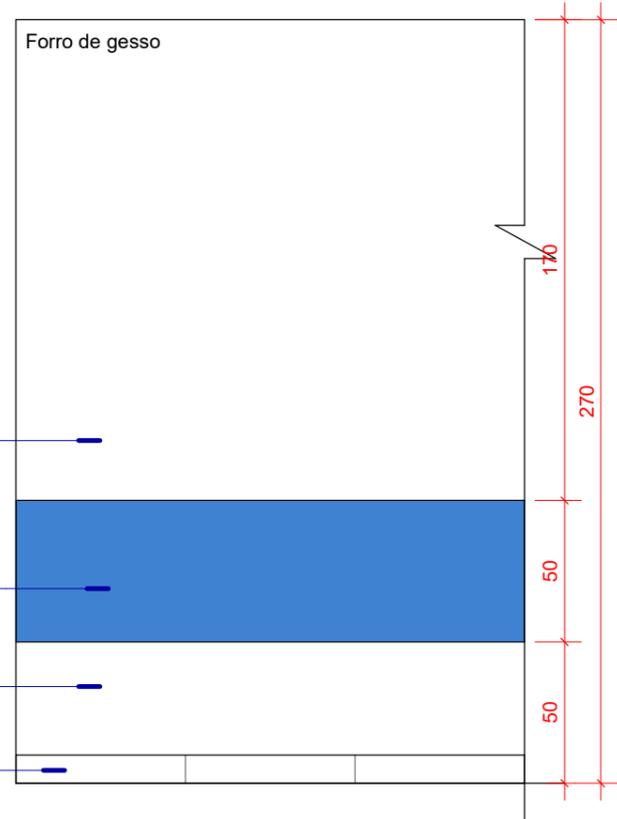

2º PAV. - DET. PAREDES - SALAS DE AULA  
1 : 25

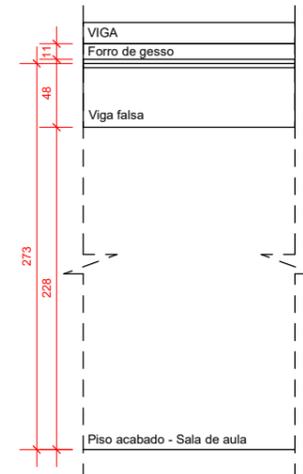

VISTA FRONTAL

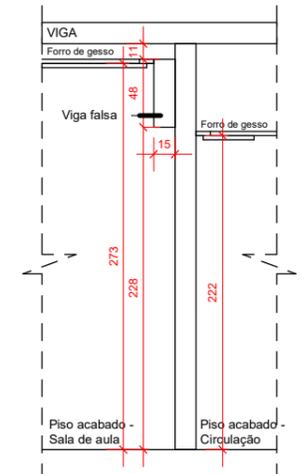


VISTA LATERAL

DET. VIGA FALSA - SALAS DE AULA  
1 : 50


\*TODAS MEDIDAS DEVERÃO SER CONFERIDAS NO LOCAL  
\*\* OS REVESTIMENTOS NAS PAREDES DEVERÃO SEGUIR O ALINHAMENTO DO PISO

 LIDIA.ULHOA@SESCGO.COM.BR CONTATO: (62) 3221-0610	DESENHADO POR: Arq. Lidia Adjuto Ulhoa	Senac - Setor Aeroporto R. 31-A, 43 - St. Aeroporto, Goiânia - GO	ESCALA: Como indicado	CARIMBO DE REVISÃO DE PROJETOS			IDENTIFICAÇÃO :	VISTO:	PRANCHA:
	UNIDADE: Senac - CEP Elias Bufaiçal	CONTEÚDO:	DATA: 03/2022	DATA REVISAO	Nº REVISAO	DESCRIÇÃO DA REVISAO:	RESPONSÁVEL:		

26/49

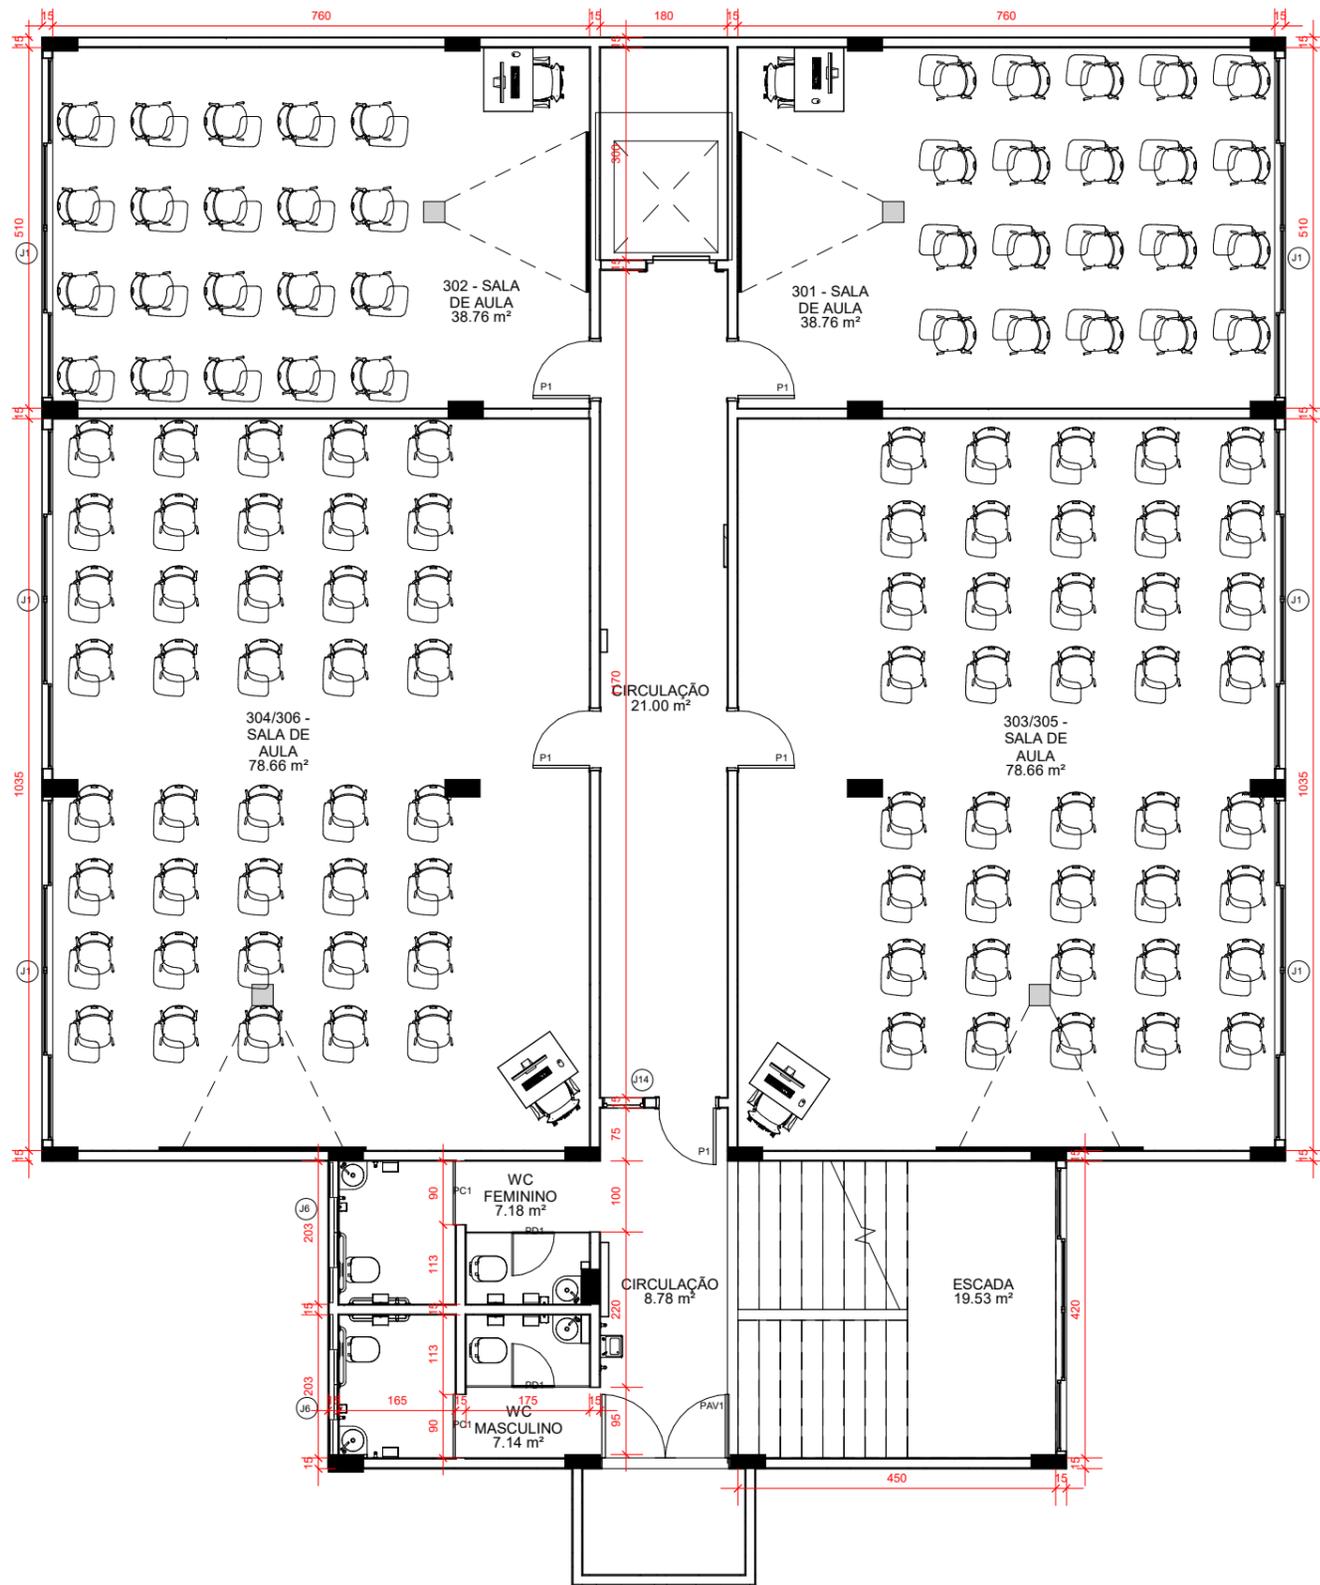


1 3º PAV - LAYOUT  
1 : 100

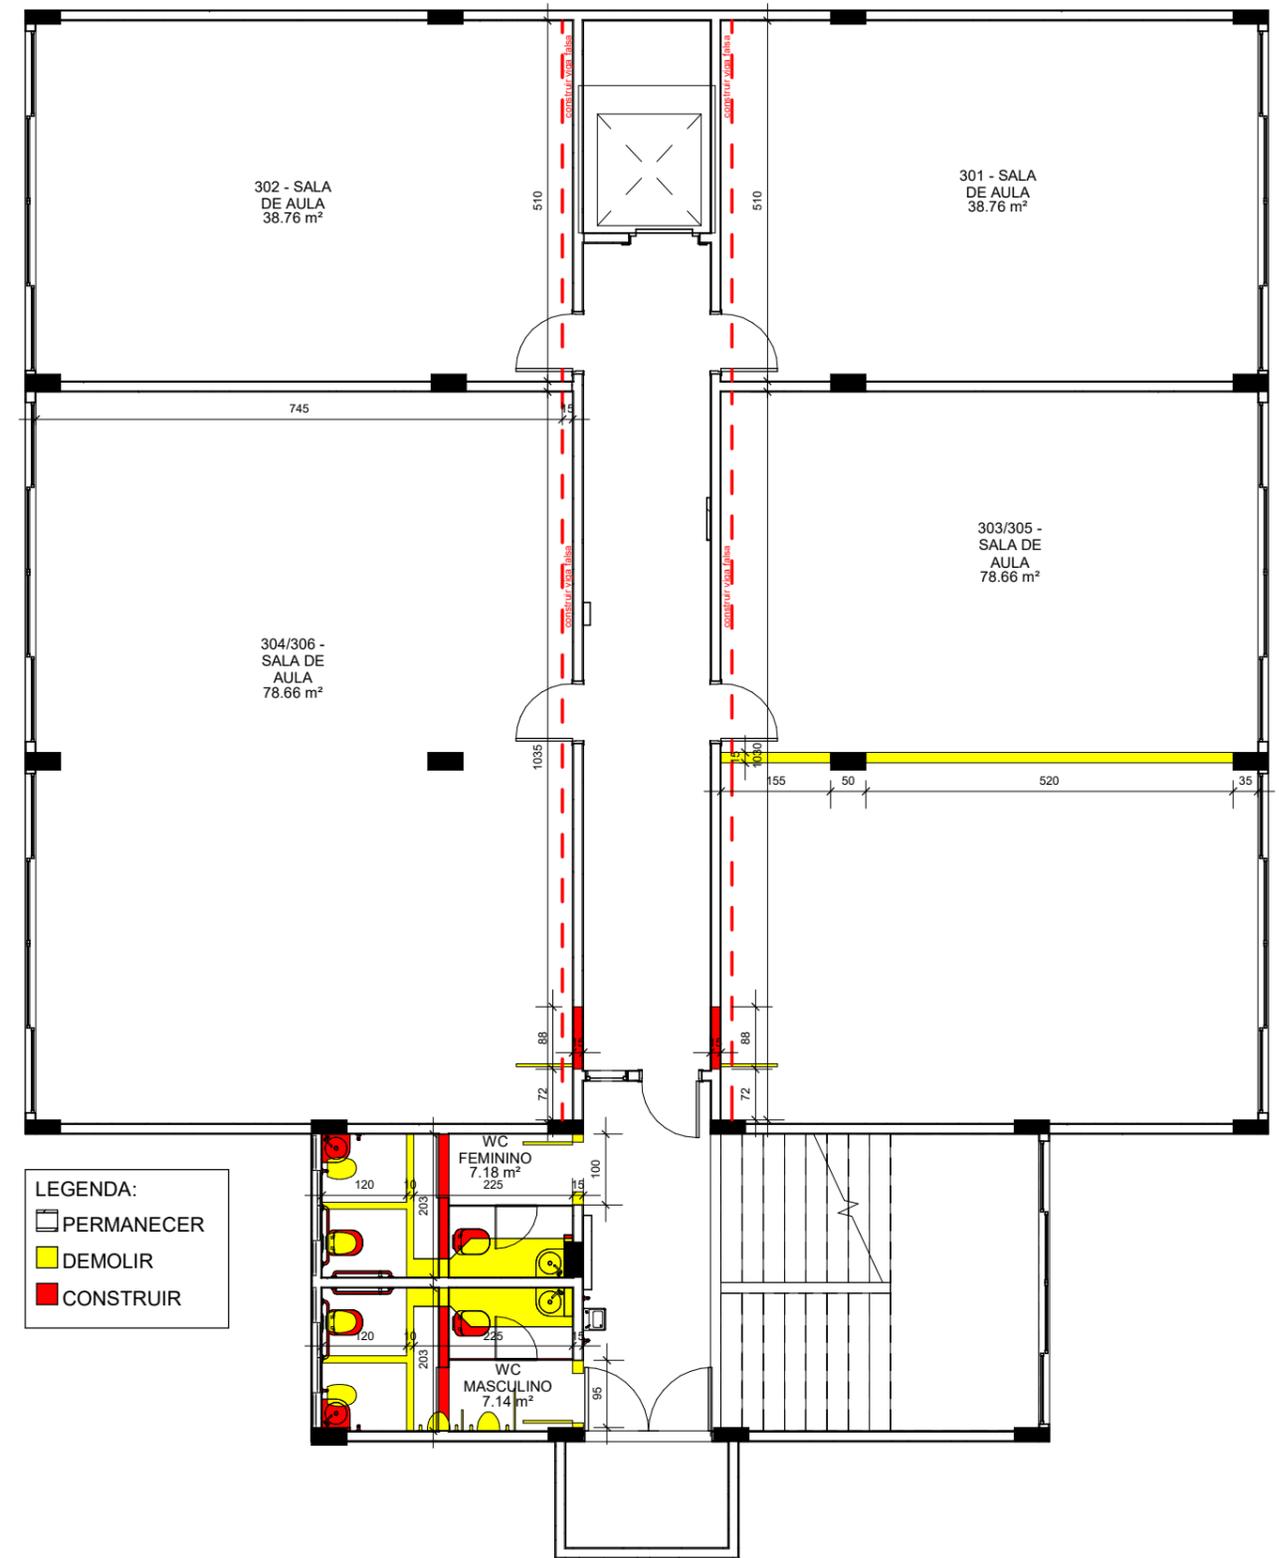

2 3º PAV - DEMOLIR E CONSTRUIR  
1 : 100

\*TODAS MEDIDAS DEVERÃO SER CONFERIDAS NO LOCAL  
\*\* OS REVESTIMENTOS NAS PAREDES DEVERÃO SEGUIR O ALINHAMENTO DO PISO

 LIDIA.ULHOA@SESCGO.COM.BR CONTATO: (62) 3221-0610	DESENHADO POR: Arq. Lidia Adjuto Ulhoa	Senac - Setor Aeroporto R. 31-A, 43 - St. Aeroporto, Goiânia - GO	ESCALA: Como indicado	CARIMBO DE REVISÃO DE PROJETOS			IDENTIFICAÇÃO :	VISTO:	PRANCHA:
	UNIDADE: Senac - CEP Elias Bufaiçal	CONTEÚDO: LAYOUT, DEMOLIR E CONSTRUIR - 3º PAVIMENTO	DATA: 03/2022	DATA REVISAO N° REVISAO DESCRIÇÃO DA REVISAO:	RESPONSÁVEL:	27/49			

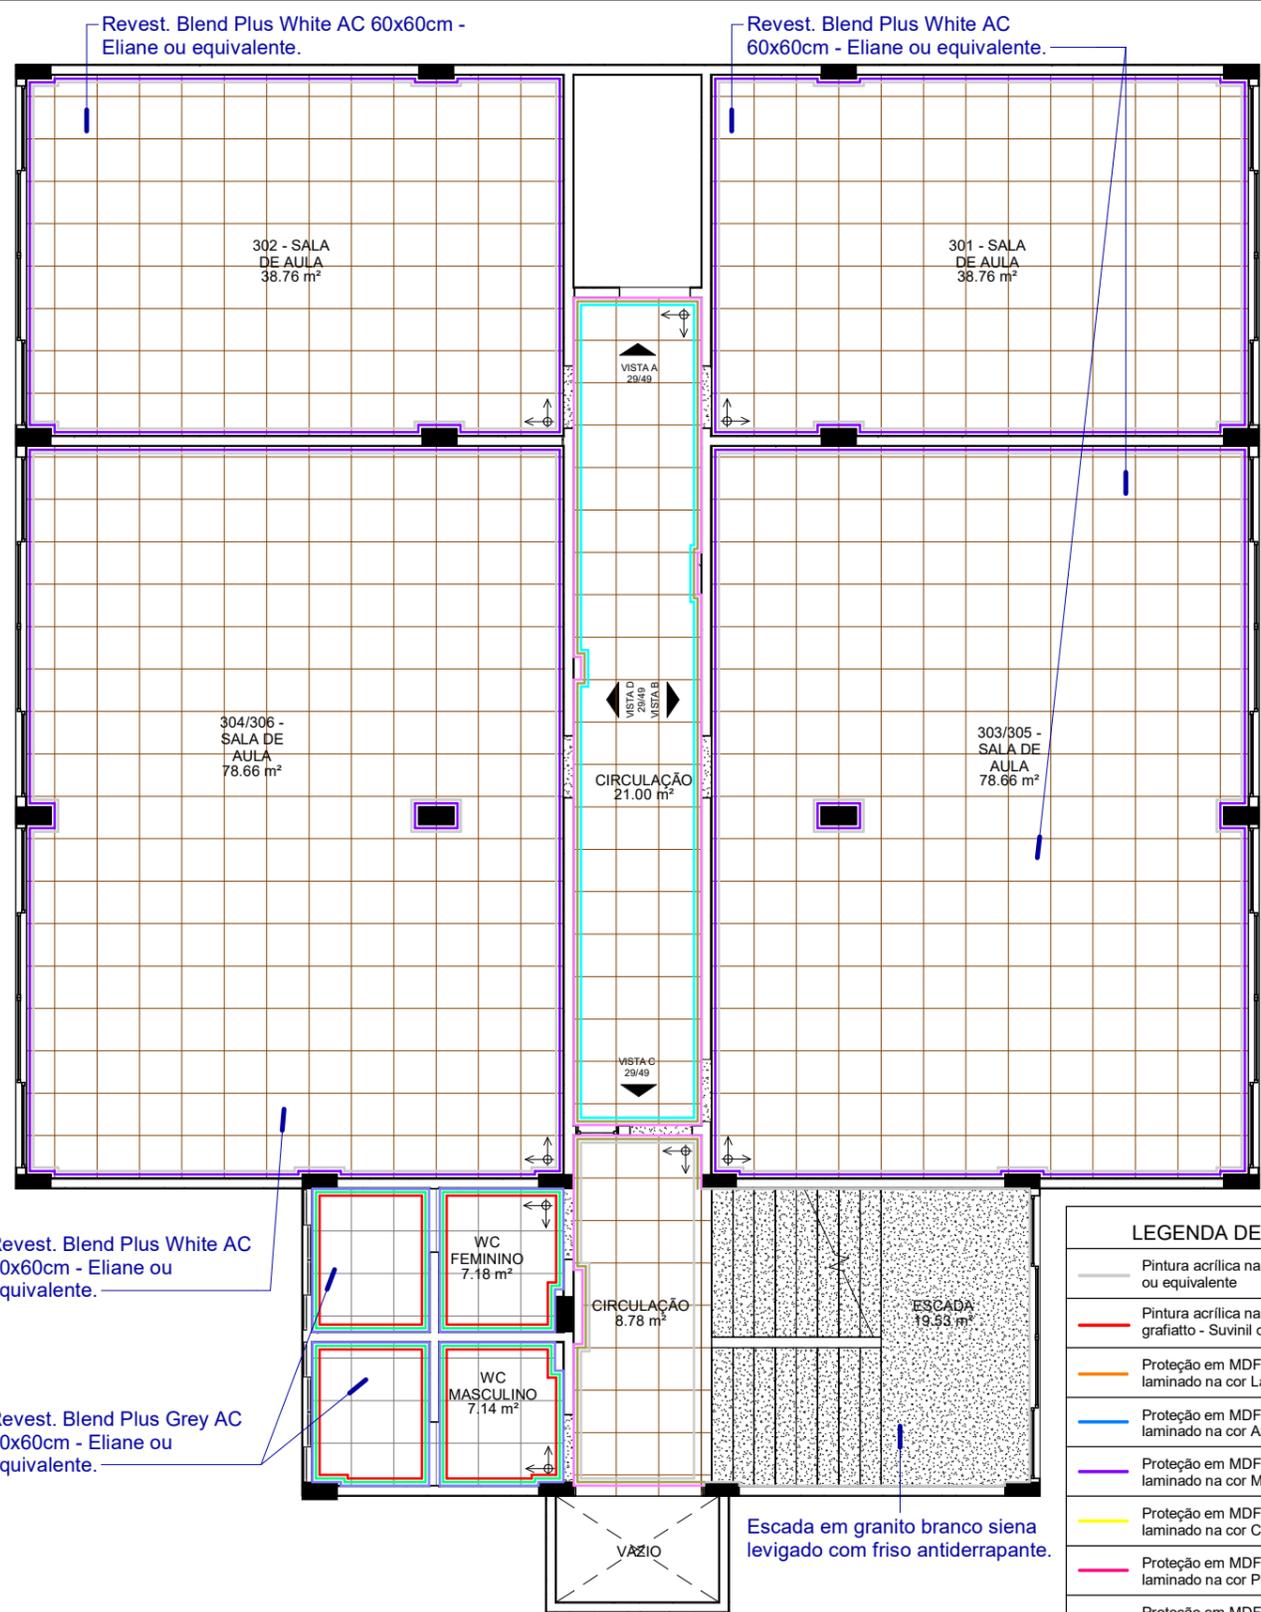


Revest. Blend Plus White AC 60x60cm - Eliane ou equivalente.

Revest. Blend Plus Grey AC 60x60cm - Eliane ou equivalente.

1 3º PAV - PISO E CORES  
1 : 100

\*Todas as soleiras deverão ser em Granito Branco Siena


LEGENDA DE CORES - 1º AO 6º PAV.	
	Pintura acrílica na cor Branco Gelo sobre massa PVA - Suvinil ou equivalente
	Pintura acrílica na cor Branco Gelo sobre massa PVA textura grafiato - Suvinil ou equivalente
	Proteção em MDF chapa 15mm revestido com Revestimento laminado na cor Laranja - Formica ou equivalente
	Proteção em MDF chapa 15mm revestido com Revestimento laminado na cor Azul Lago - Formica ou equivalente
	Proteção em MDF chapa 15mm revestido com Revestimento laminado na cor Morado Castilla - Formica ou equivalente
	Proteção em MDF chapa 15mm revestido com Revestimento laminado na cor Cromo real - Formica ou equivalente
	Proteção em MDF chapa 15mm revestido com Revestimento laminado na cor Pink - Formica ou equivalente
	Proteção em MDF chapa 15mm revestido com Revestimento laminado na cor Vibrant Green - Formica ou equivalente
	Revestimento Cetim Bianco RET 30x60cm - Portobello ou equivalente
	Revest. Blend Plus White AC - Eliane ou equivalente
	Filete em Granito Branco Siena
	Filete metálico preto fosco
	Diversas pinturas - Ver detalhe nas vistas correspondentes

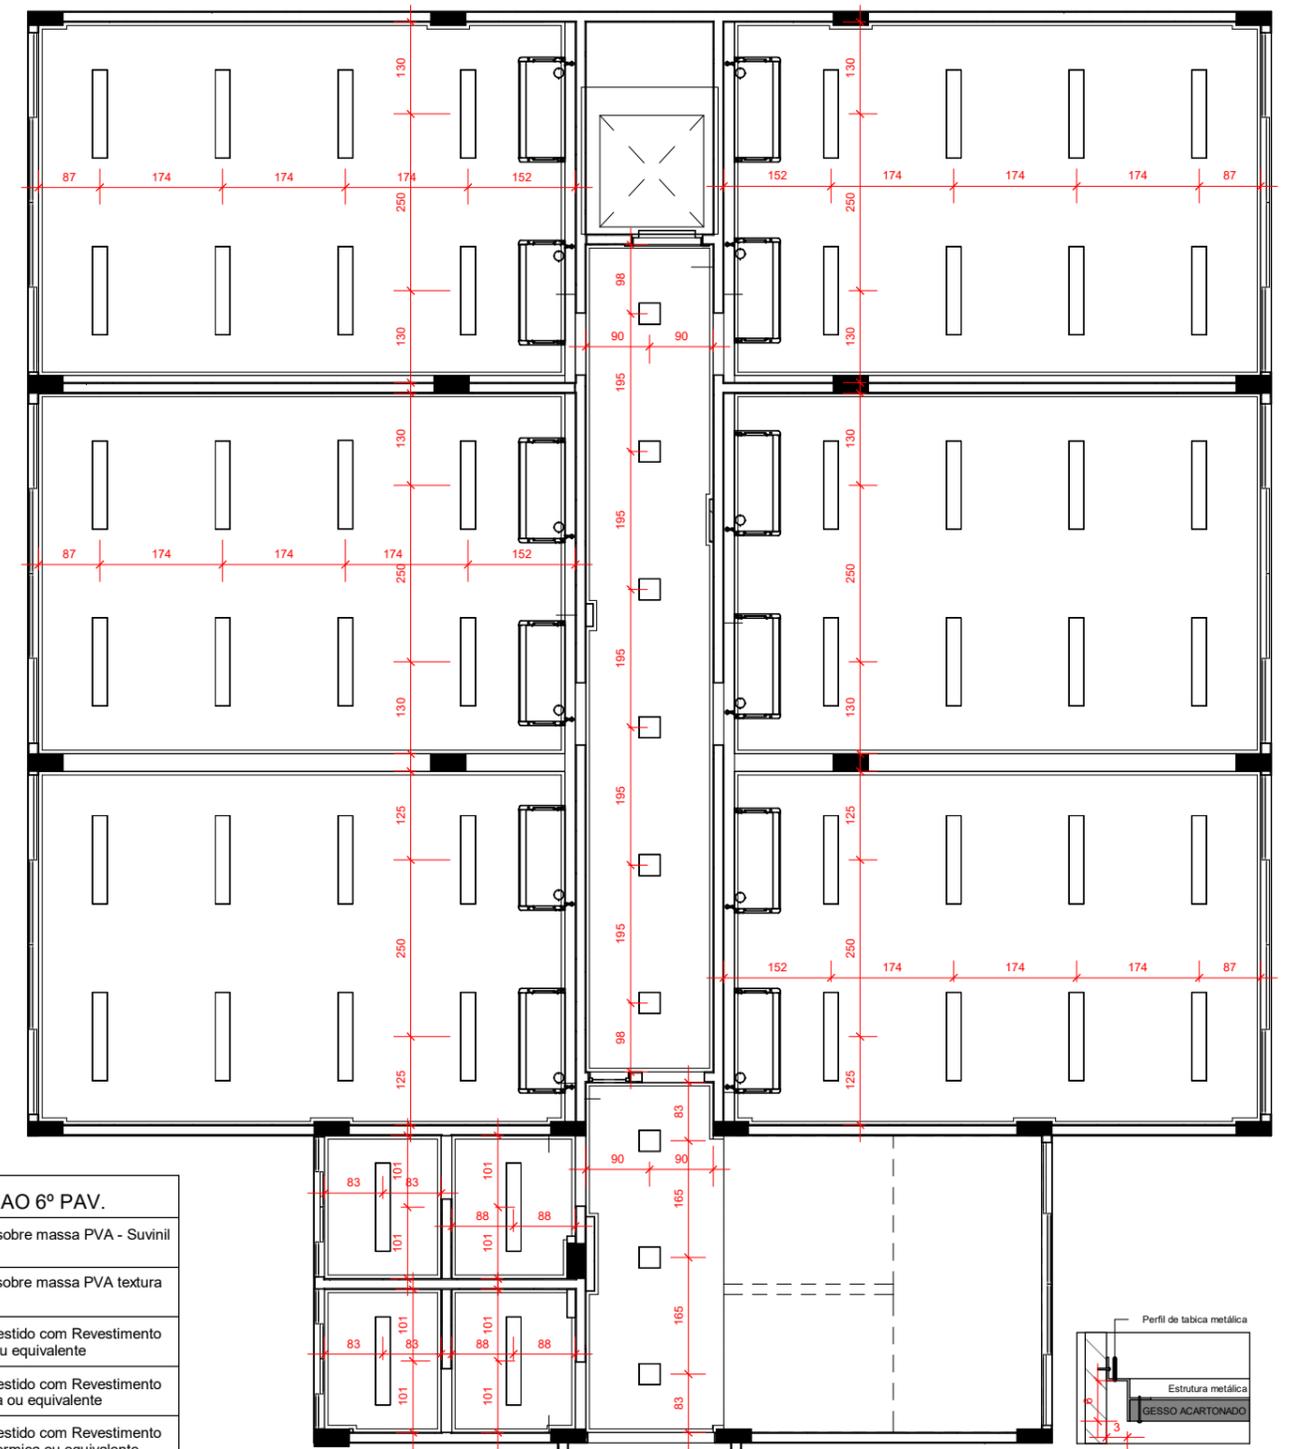

LEGENDA LUMINÁRIAS		QUANTIDADE
	Luminária de embutir LED downlight redonda r=165mm - Ref. EF80-E1000830FB - Lumicenter ou equivalente	41 unidades
	Luminária de embutir LED downlight 300x300mm - Ref. EF75-E2000840 - Lumicenter ou equivalente	122 unidades
	Luminária de sobrepor LED downlight 60x560mm - Ref. LLN01-S0800830 - Lumicenter ou equivalente	19 unidades
	Luminária de embutir LED 20x1249mm - Ref. LAN05-E3500830 - Lumicenter ou equivalente	350 unidades
	Arandela de sobrepor - Ref. AR09-S1E27 - Lumicenter ou equivalente	5 unidades


\*TODAS MEDIDAS DEVERÃO SER CONFERIDAS NO LOCAL  
\*\* OS REVESTIMENTOS NAS PAREDES DEVERÃO SEGUIR O ALINHAMENTO DO PISO

 LIDIA.ULHOA@SESCGO.COM.BR CONTATO: (62) 3221-0610	DESENHADO POR: Arq. Lidia Adjuto Ulhoa	Senac - Setor Aeroporto R. 31-A, 43 - St. Aeroporto, Goiânia - GO	ESCALA: Como indicado	CARIMBO DE REVISÃO DE PROJETOS		IDENTIFICAÇÃO :	VISTO:	PRANCHA:
	UNIDADE: Senac - CEP Elias Bufaiçal	CONTEÚDO: PISO E CORES, LUMINOTÉCNICO - 3º PAVIMENTO	DATA: 03/2022	DATA REVISAO N° REVISAO DESCRIÇÃO DA REVISAO:	RESPONSÁVEL:	28/49		

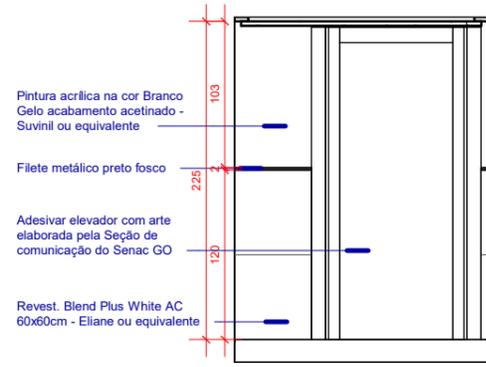


1 CIRCULAÇÃO - 3º PAV. - VISTA A

1 : 50

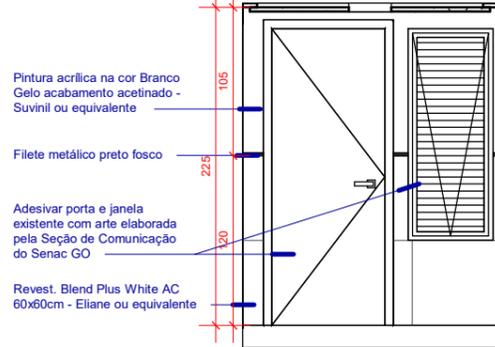


3 CIRCULAÇÃO - 3º PAV. - VISTA C

1 : 50

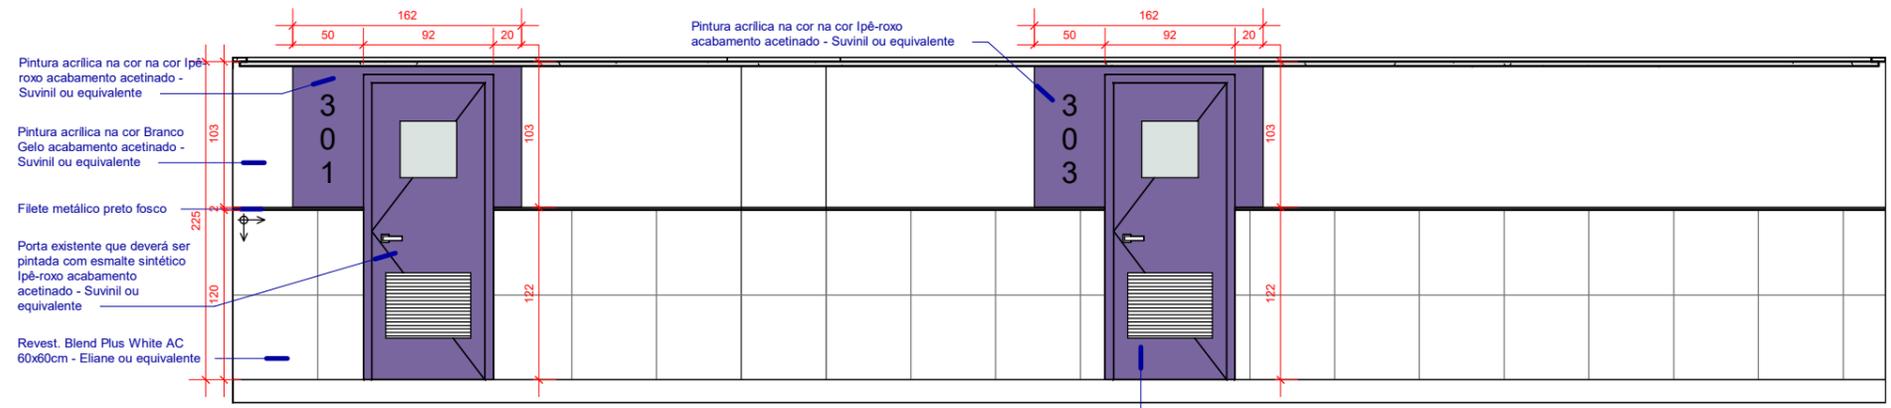

2 CIRCULAÇÃO - 3º PAV. - VISTA B


1 : 50

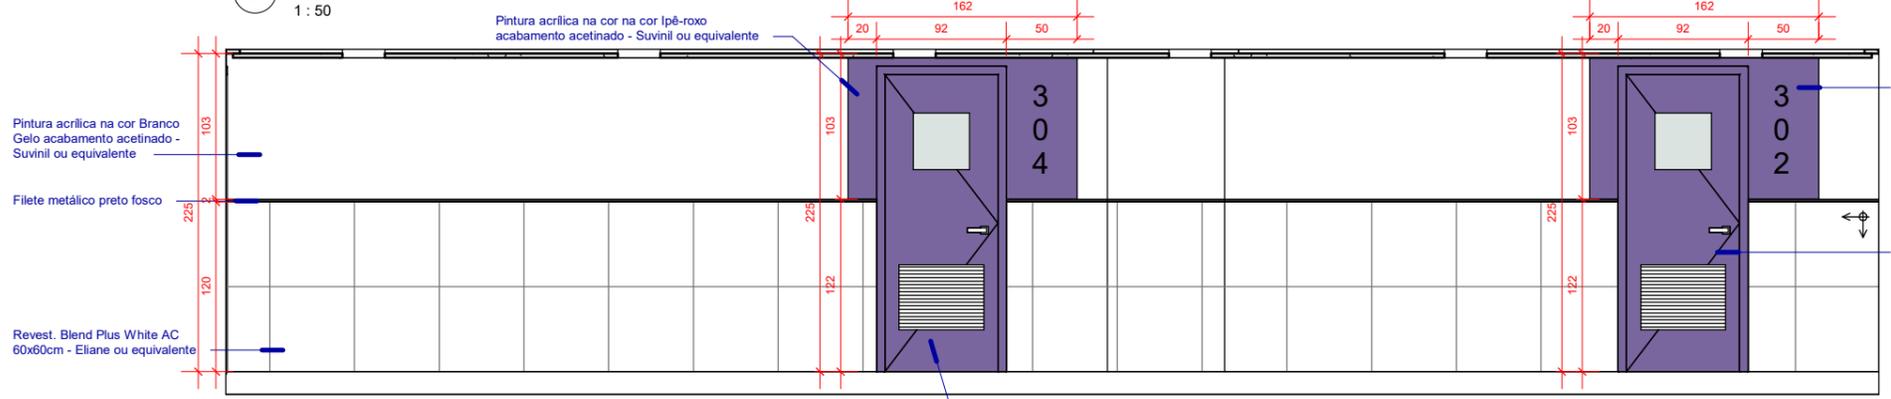

4 CIRCULAÇÃO - 3º PAV. - VISTA D


1 : 50

- Pintura acrílica na cor Branco Gelo acabamento acetinado - Suviniil ou equivalente
- Proteção em MDF chapa 15mm revestido com Revestimento laminado na cor Real Color Morado Castilla colada com cola de contato e com acabamento em silicone - Formica ou equivalente
- Pintura acrílica na cor Branco Gelo acabamento acetinado - Suviniil ou equivalente
- Rodapé Revest. Blend Plus White AC 60x60cm - Eliane ou equivalente

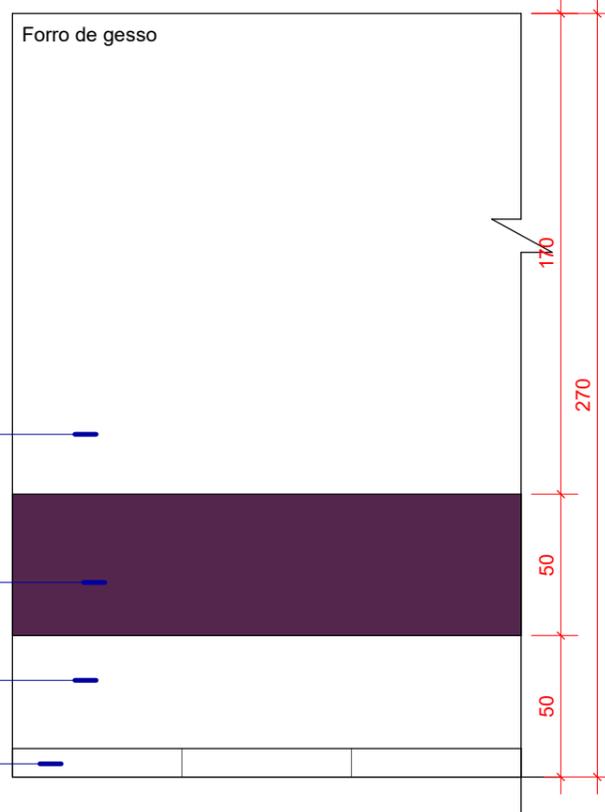


3º PAV. - DET. PAREDES - SALAS DE AULA

1 : 25

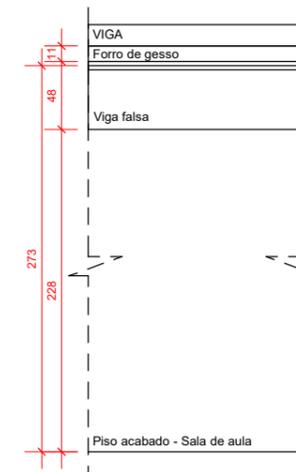

VISTA FRONTAL

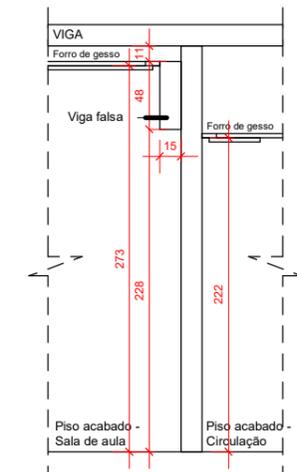

VISTA LATERAL


DET. VIGA FALSA - SALAS DE AULA

1 : 50


\*TODAS MEDIDAS DEVERÃO SER CONFERIDAS NO LOCAL  
\*\* OS REVESTIMENTOS NAS PAREDES DEVERÃO SEGUIR O ALINHAMENTO DO PISO

 LIDIA.ULHOA@SESCGO.COM.BR CONTATO: (62) 3221-0610	DESENHADO POR: Arq. Lidia Adjuto Ulhoa	Senac - Setor Aeroporto R. 31-A, 43 - St. Aeroporto, Goiânia - GO	ESCALA: Como indicado	CARIMBO DE REVISÃO DE PROJETOS			IDENTIFICAÇÃO :	VISTO:	PRANCHA:
	UNIDADE: Senac - CEP Elias Bufaiçal	CONTEÚDO:	DATA: 03/2022	DATA REVISAO	Nº REVISAO	DESCRIÇÃO DA REVISAO:	RESPONSÁVEL:		

29/49

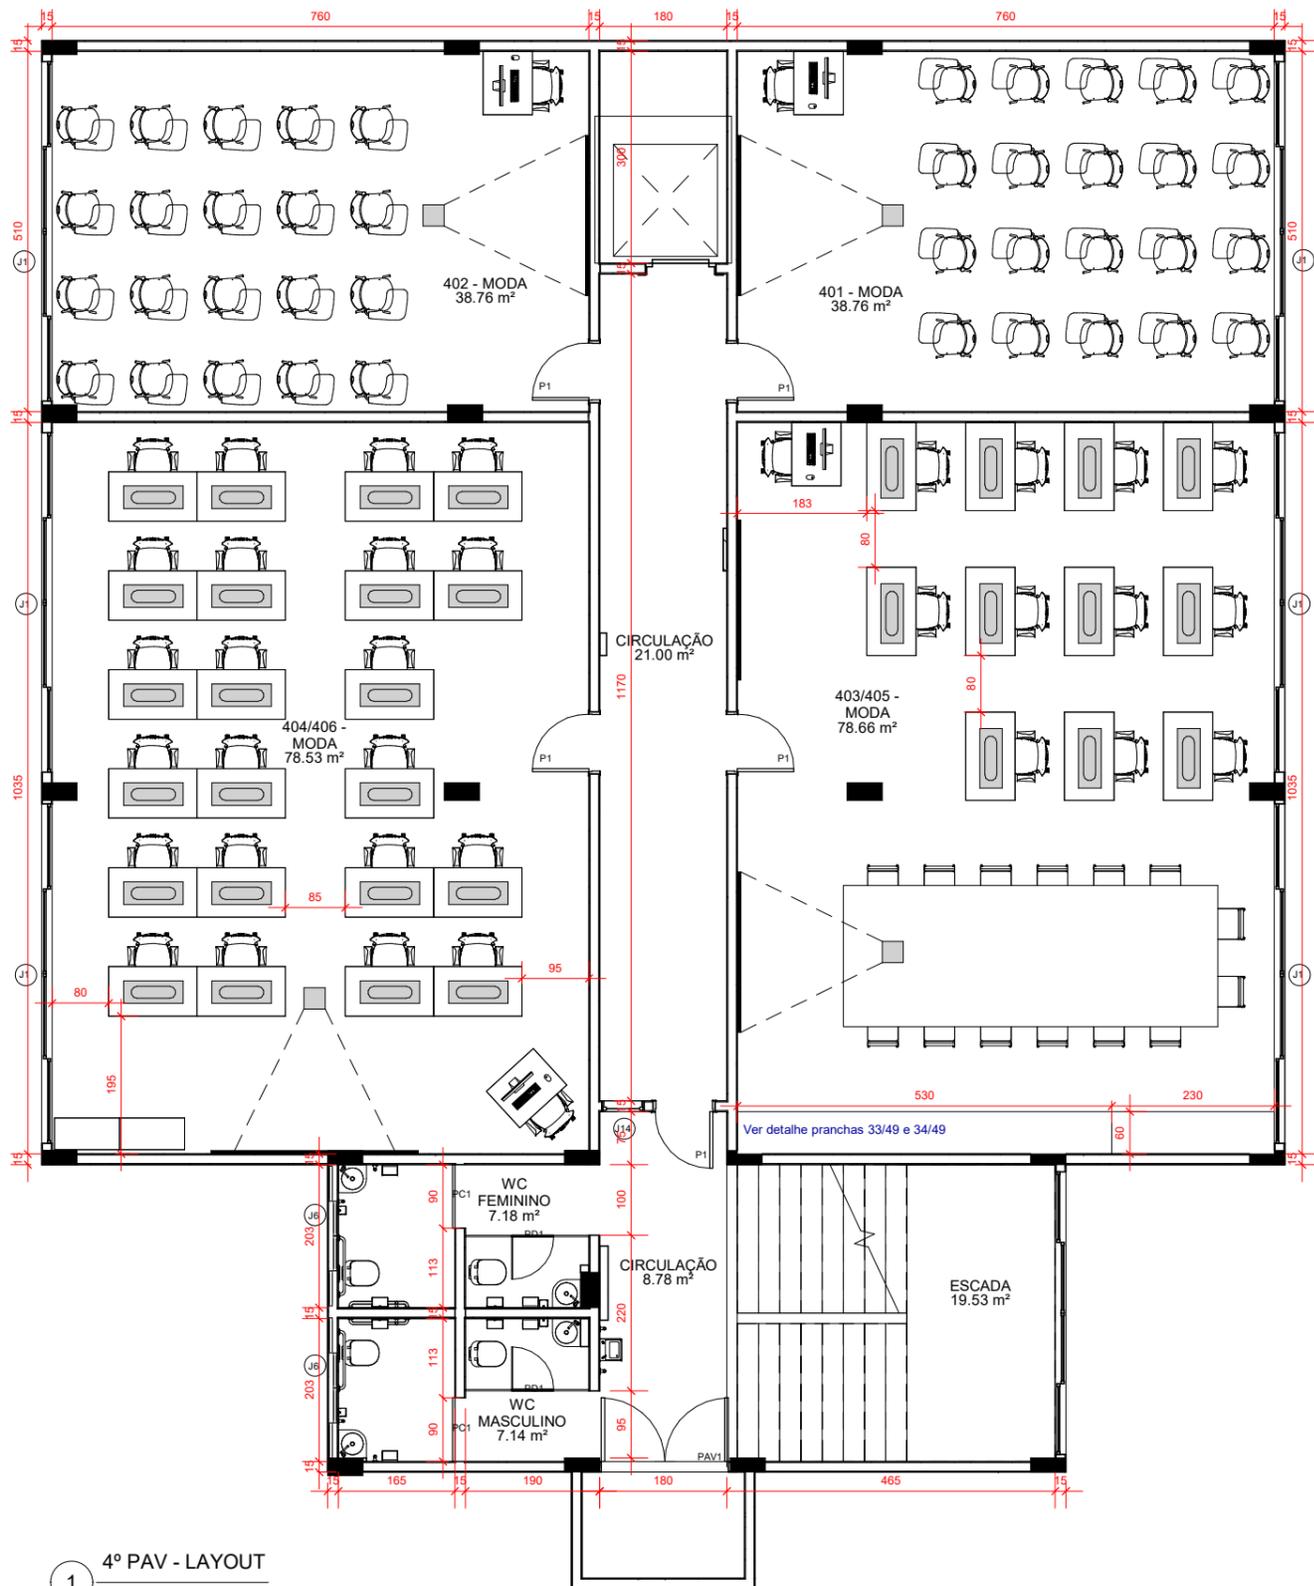

1 4º PAV - LAYOUT  
1 : 100

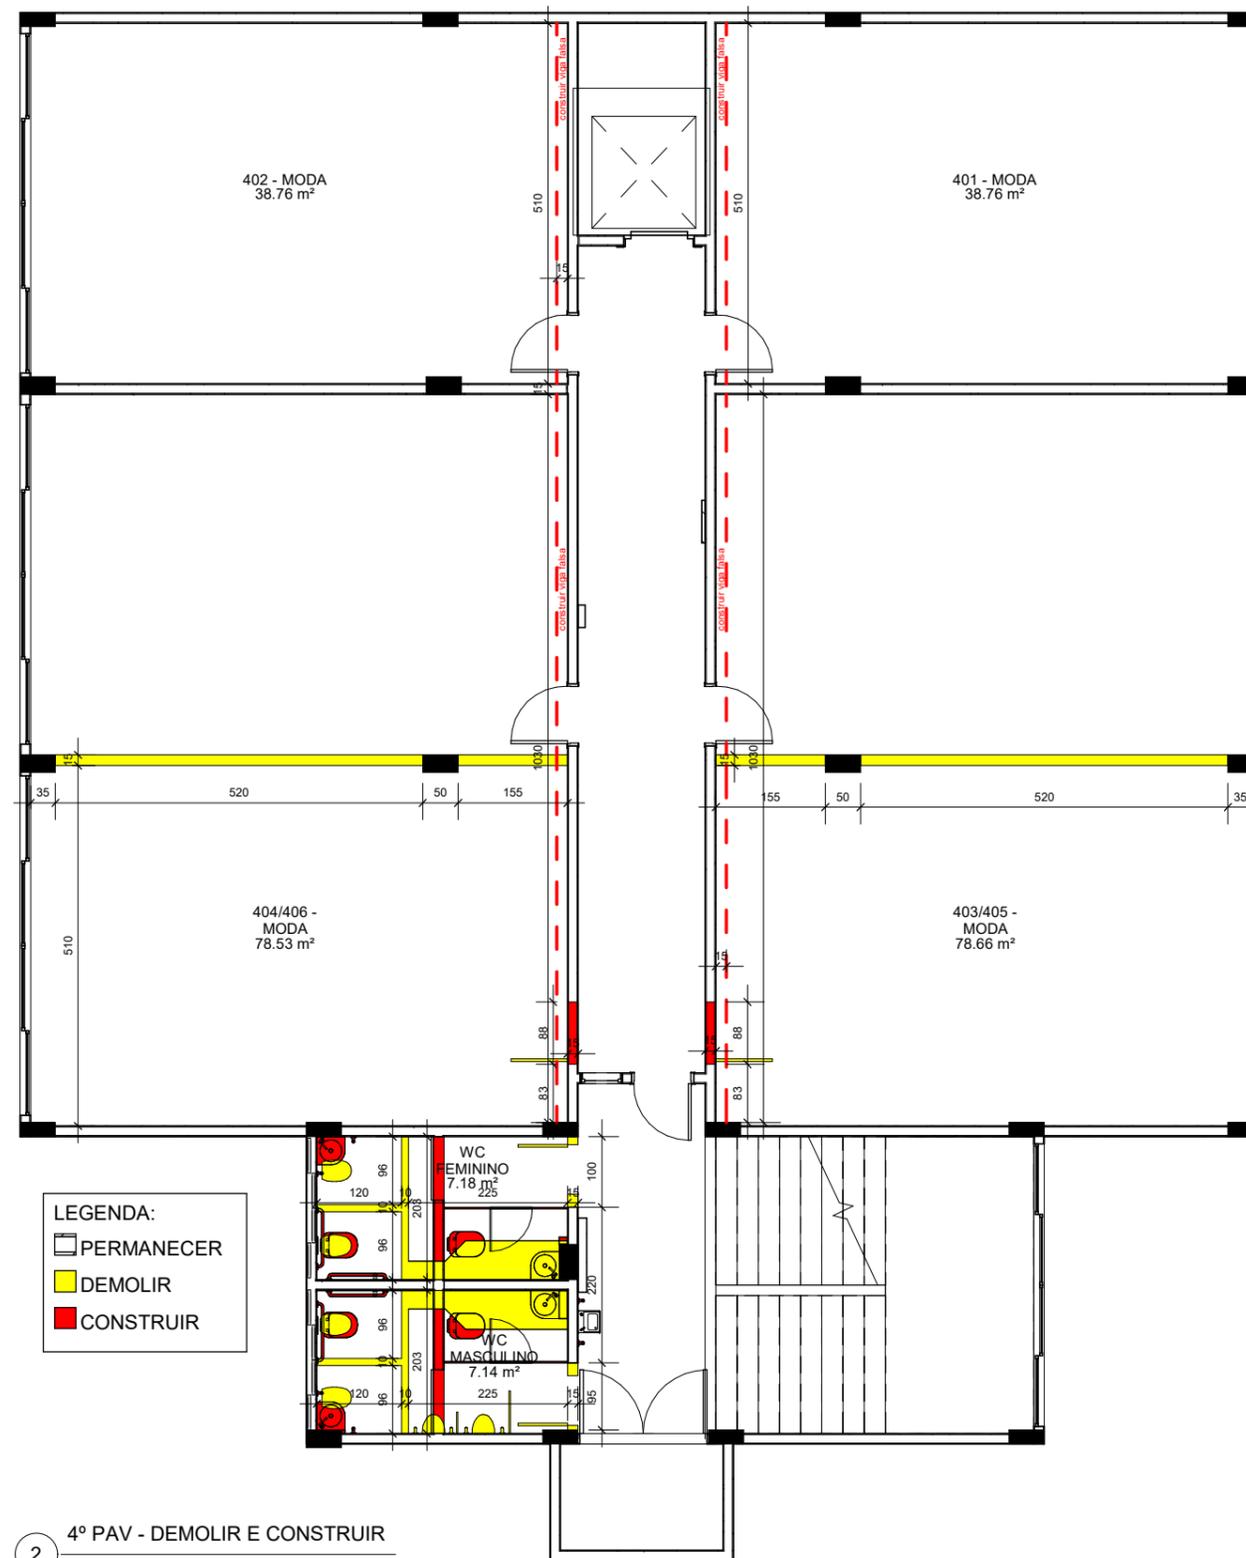


2 4º PAV - DEMOLIR E CONSTRUIR  
1 : 100


\*TODAS MEDIDAS DEVERÃO SER CONFERIDAS NO LOCAL  
\*\* OS REVESTIMENTOS NAS PAREDES DEVERÃO SEGUIR O ALINHAMENTO DO PISO

 LIDIA.ULHOA@SESCGO.COM.BR CONTATO: (62) 3221-0610	DESENHADO POR: Arq. Lidia Adjuto Ulhoa	Senac - Setor Aeroporto R. 31-A, 43 - St. Aeroporto, Goiânia - GO	ESCALA: Como indicado	CARIMBO DE REVISÃO DE PROJETOS		IDENTIFICAÇÃO :	VISTO:	PRANCHA:
	UNIDADE: Senac - CEP Elias Bufaiçal	CONTEÚDO: LAYOUT, DEMOLIR E CONSTRUIR - 4º PAVIMENTO	DATA: 03/2022	DATA REVISAO Nº REVISAO DESCRIÇÃO DA REVISAO:	RESPONSÁVEL:	<h1>30/49</h1>		




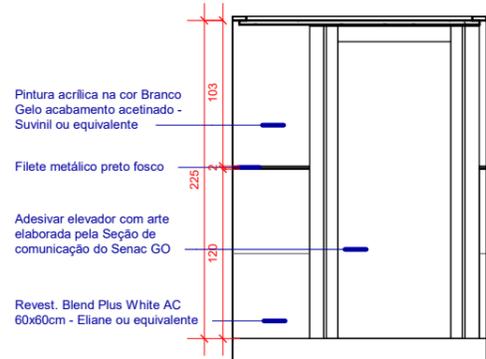


1 CIRCULAÇÃO - 4º PAV. - VISTA A  
1 : 50

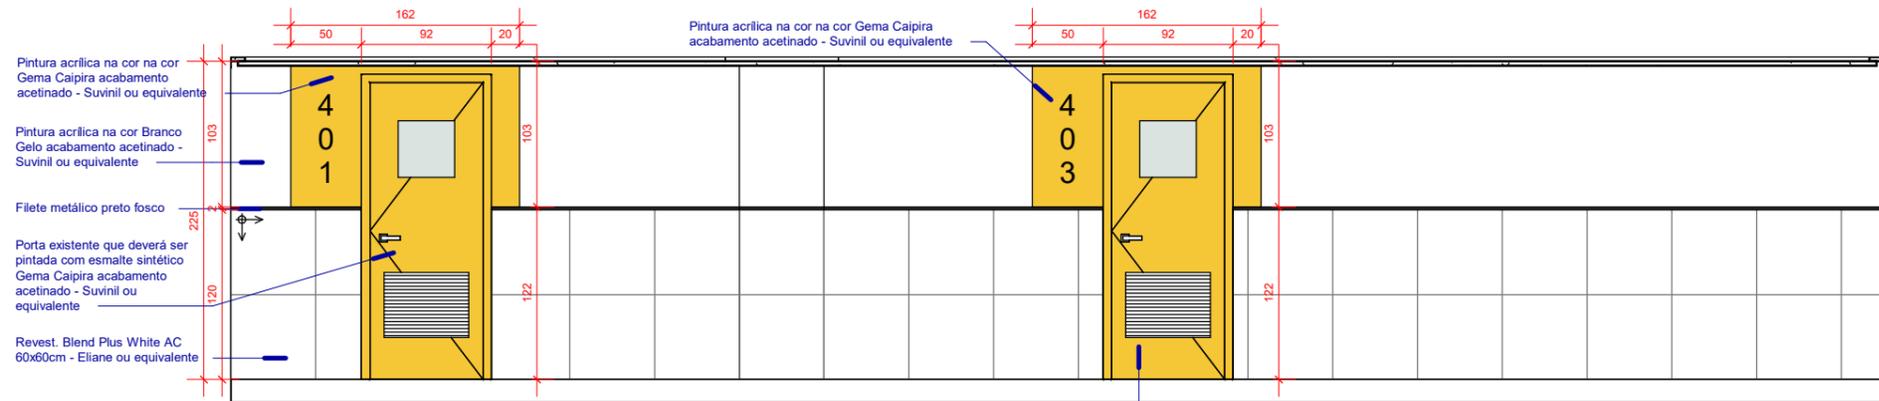


2 CIRCULAÇÃO - 4º PAV. - VISTA B  
1 : 50

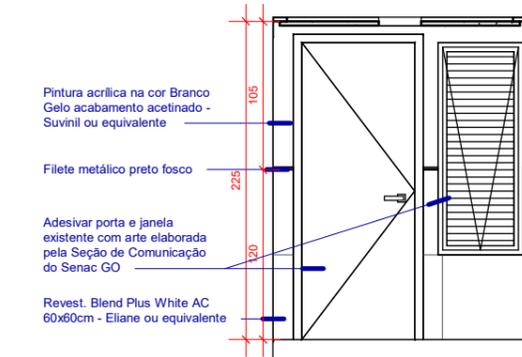


3 CIRCULAÇÃO - 4º PAV. - VISTA C  
1 : 50

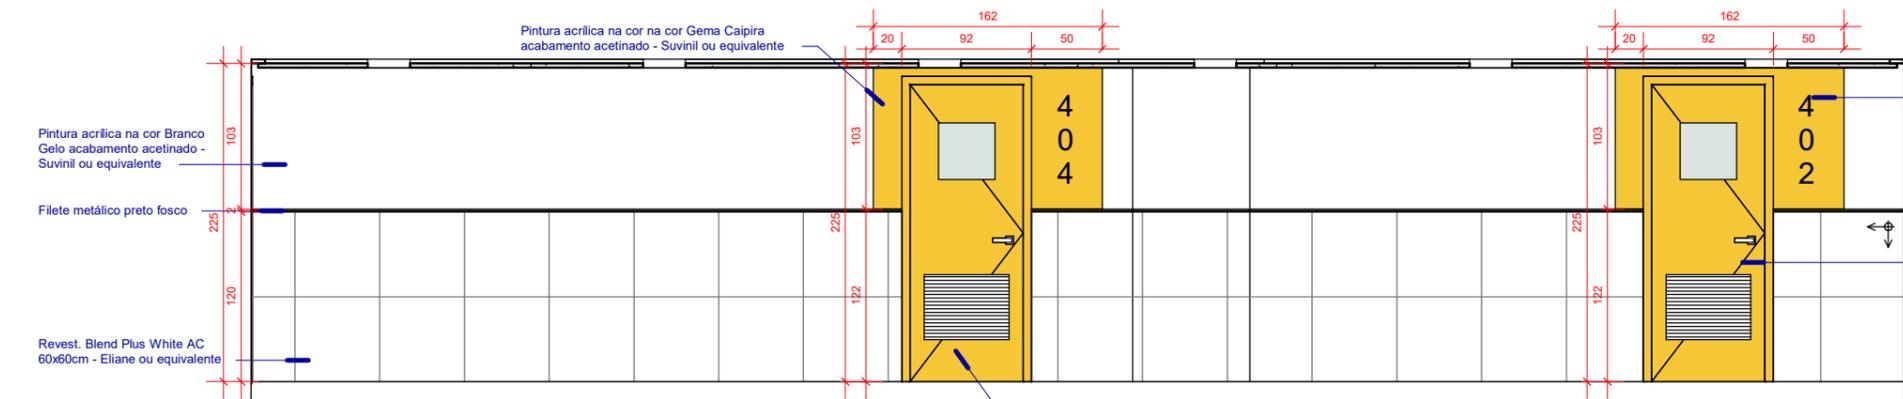

4 CIRCULAÇÃO - 4º PAV. - VISTA D  
1 : 50

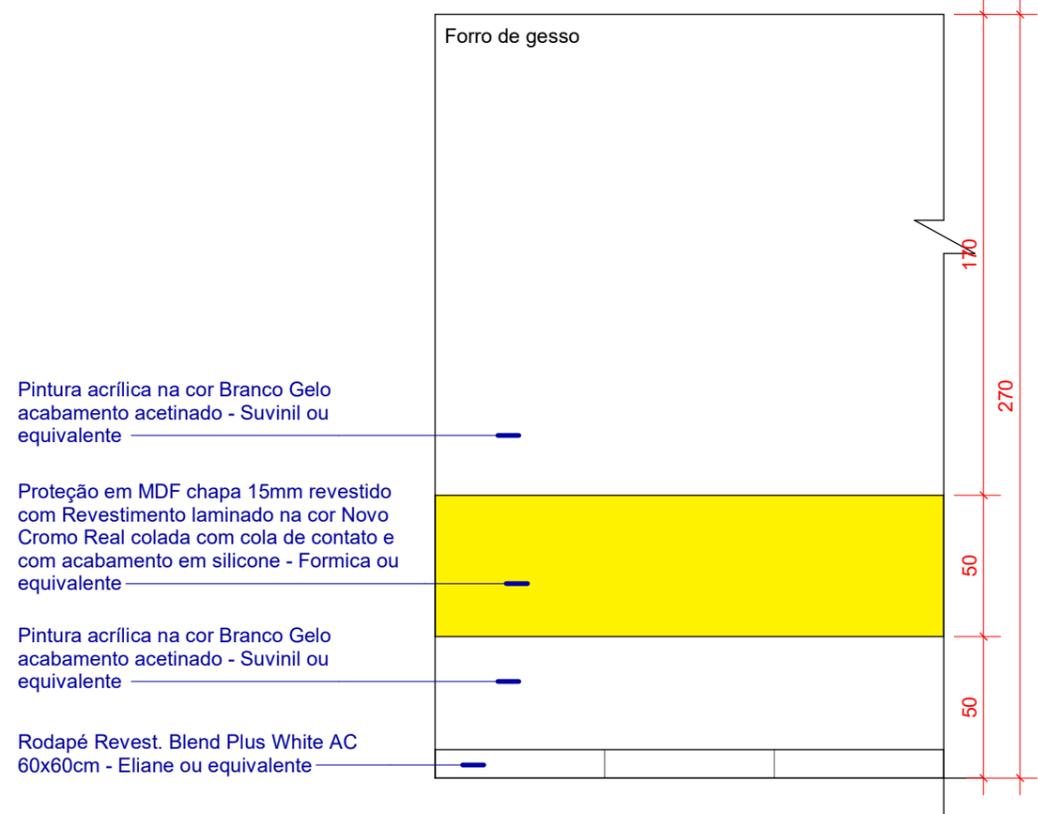

4º PAV. - DET. PAREDES - SALAS DE AULA  
1 : 25

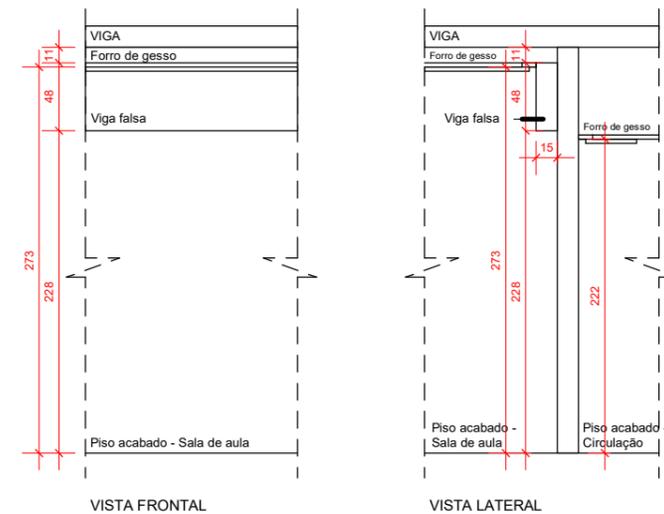

DET. VIGA FALSA - SALAS DE AULA  
1 : 50

\*TODAS MEDIDAS DEVERÃO SER CONFERIDAS NO LOCAL  
\*\* OS REVESTIMENTOS NAS PAREDES DEVERÃO SEGUIR O ALINHAMENTO DO PISO

 LIDIA.ULHOA@SESCGO.COM.BR CONTATO: (62) 3221-0610	DESENHADO POR: Arq. Lidia Adjuto Ulhoa	Senac - Setor Aeroporto R. 31-A, 43 - St. Aeroporto, Goiânia - GO	ESCALA: Como indicado	CARIMBO DE REVISÃO DE PROJETOS			IDENTIFICAÇÃO :	VISTO:	PRANCHA:
	UNIDADE: Senac - CEP Elias Bufaiçal	CONTEÚDO:	DATA: 03/2022	DATA REVISAO N° REVISAO DESCRIÇÃO DA REVISAO:	RESPONSÁVEL:	32/49			

LATERAL ESQUERDA




PLANTA BAIXA



Armário sendo nichos e tamponamento em MDF 25mm na cor Noce Mare - Duratex ou equivalente, caixas internas e portas de abrir em MDF 18mm Noce Mare - Duratex ou equivalente, com puxador perfil G em alumínio. Fundo dos armários em MDF 6mm na cor Noce Mare - Duratex ou equivalente.


Pintura acrílica na cor na cor Gema Caipira acabamento acetinado - Suvinil ou equivalente

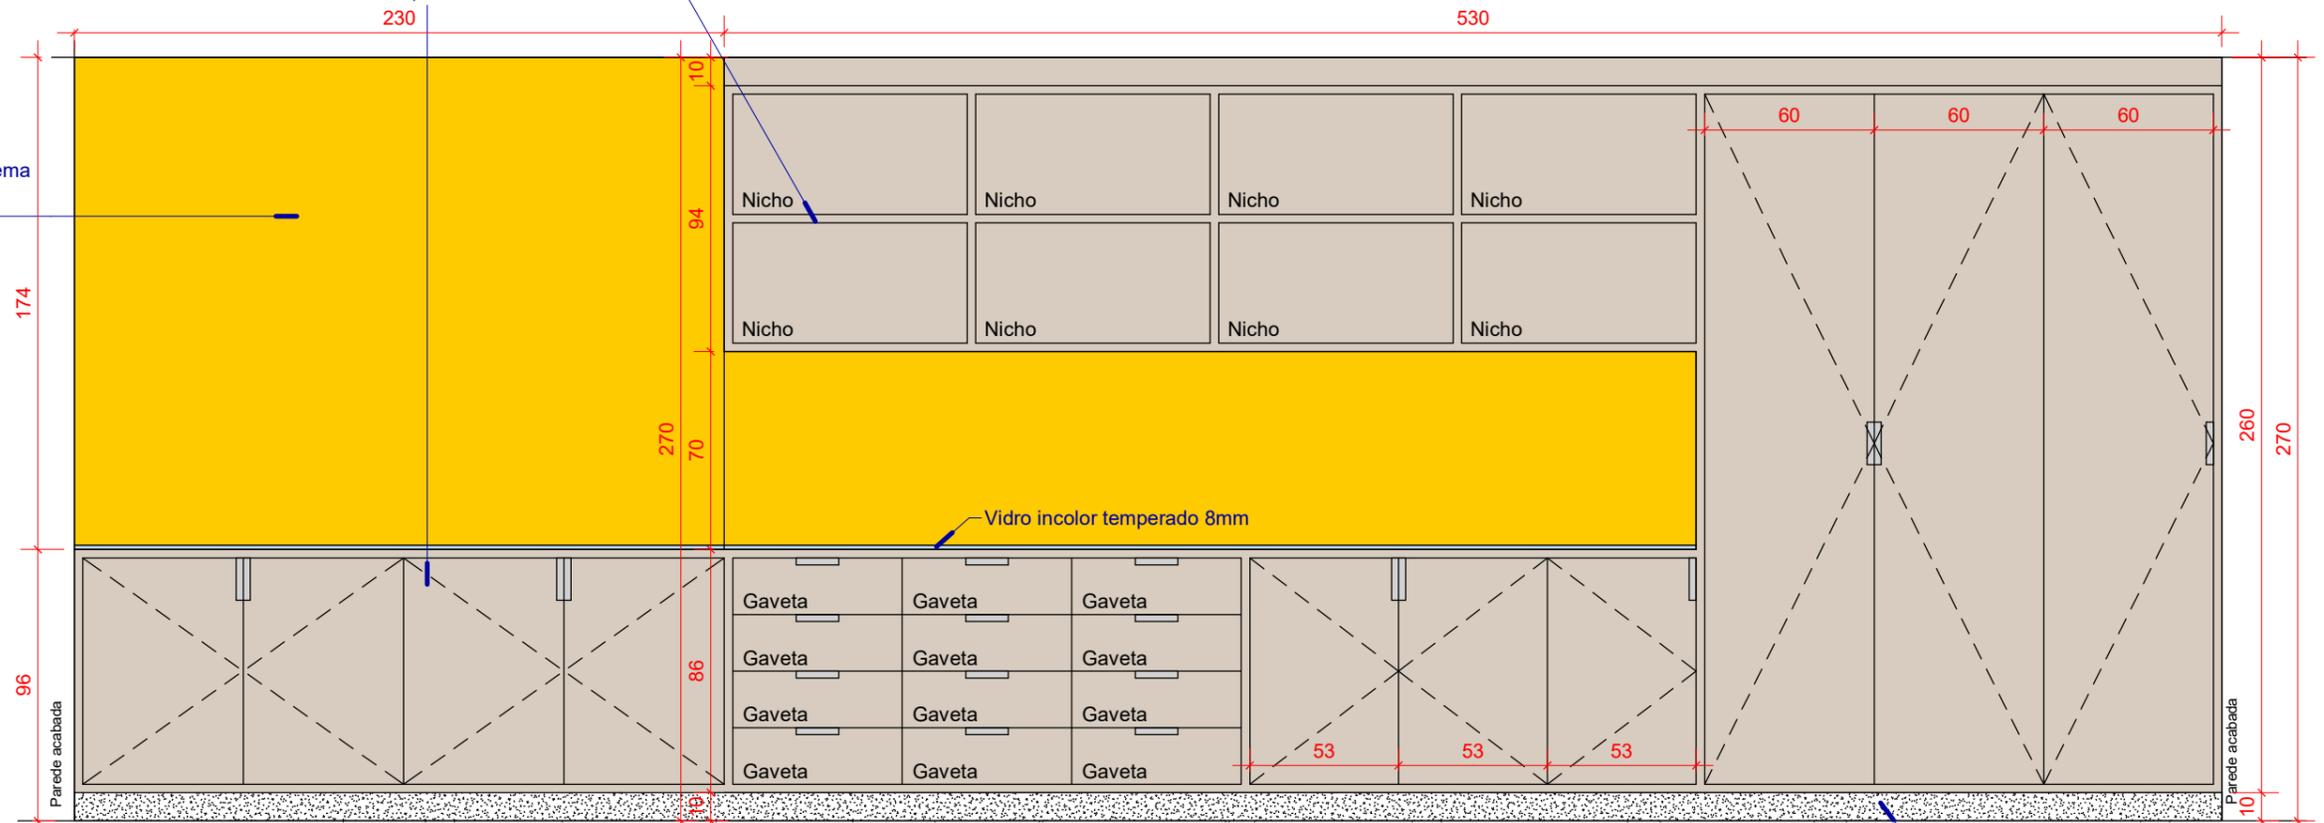

VISTA FRONTAL - ARMÁRIO COM PORTAS


\*TODAS MEDIDAS DEVERÃO SER CONFERIDAS NO LOCAL  
 \*\* OS REVESTIMENTOS NAS PAREDES DEVERÃO SEGUIR O ALINHAMENTO DO PISO

 LIDIA.ULHOA@SESCGO.COM.BR CONTATO: (62) 3221-0610	DESENHADO POR: Arq. Lidia Adjuto Ulhoa	Senac - Setor Aeroporto R. 31-A, 43 - St. Aeroporto, Goiânia - GO	ESCALA: 1 : 25	CARIMBO DE REVISÃO DE PROJETOS			IDENTIFICAÇÃO :	VISTO:	PRANCHA: <b>33/49</b>
	UNIDADE: Senac - CEP Elias Bufaiçal	CONTEÚDO: DETALHE MARCENARIA MODA	DATA: 03/2022	DATA REVISAO	Nº REVISAO	DESCRIÇÃO DA REVISAO:	RESPONSÁVEL:		

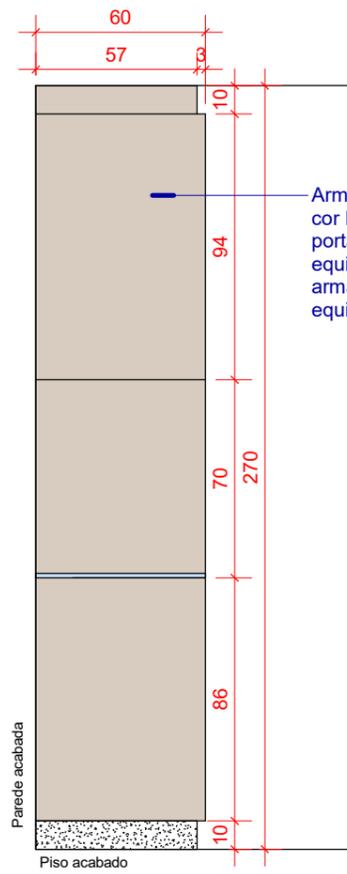

Armário sendo nichos e tamponamento em MDF 25mm na cor Noce Mare - Duratex ou equivalente, caixas internas e portas de abrir em MDF 18mm Noce Mare - Duratex ou equivalente, com puxador perfil G em alumínio. Fundo dos armários em MDF 6mm na cor Noce Mare - Duratex ou equivalente.

VISTA LATERAL ESQUERDA

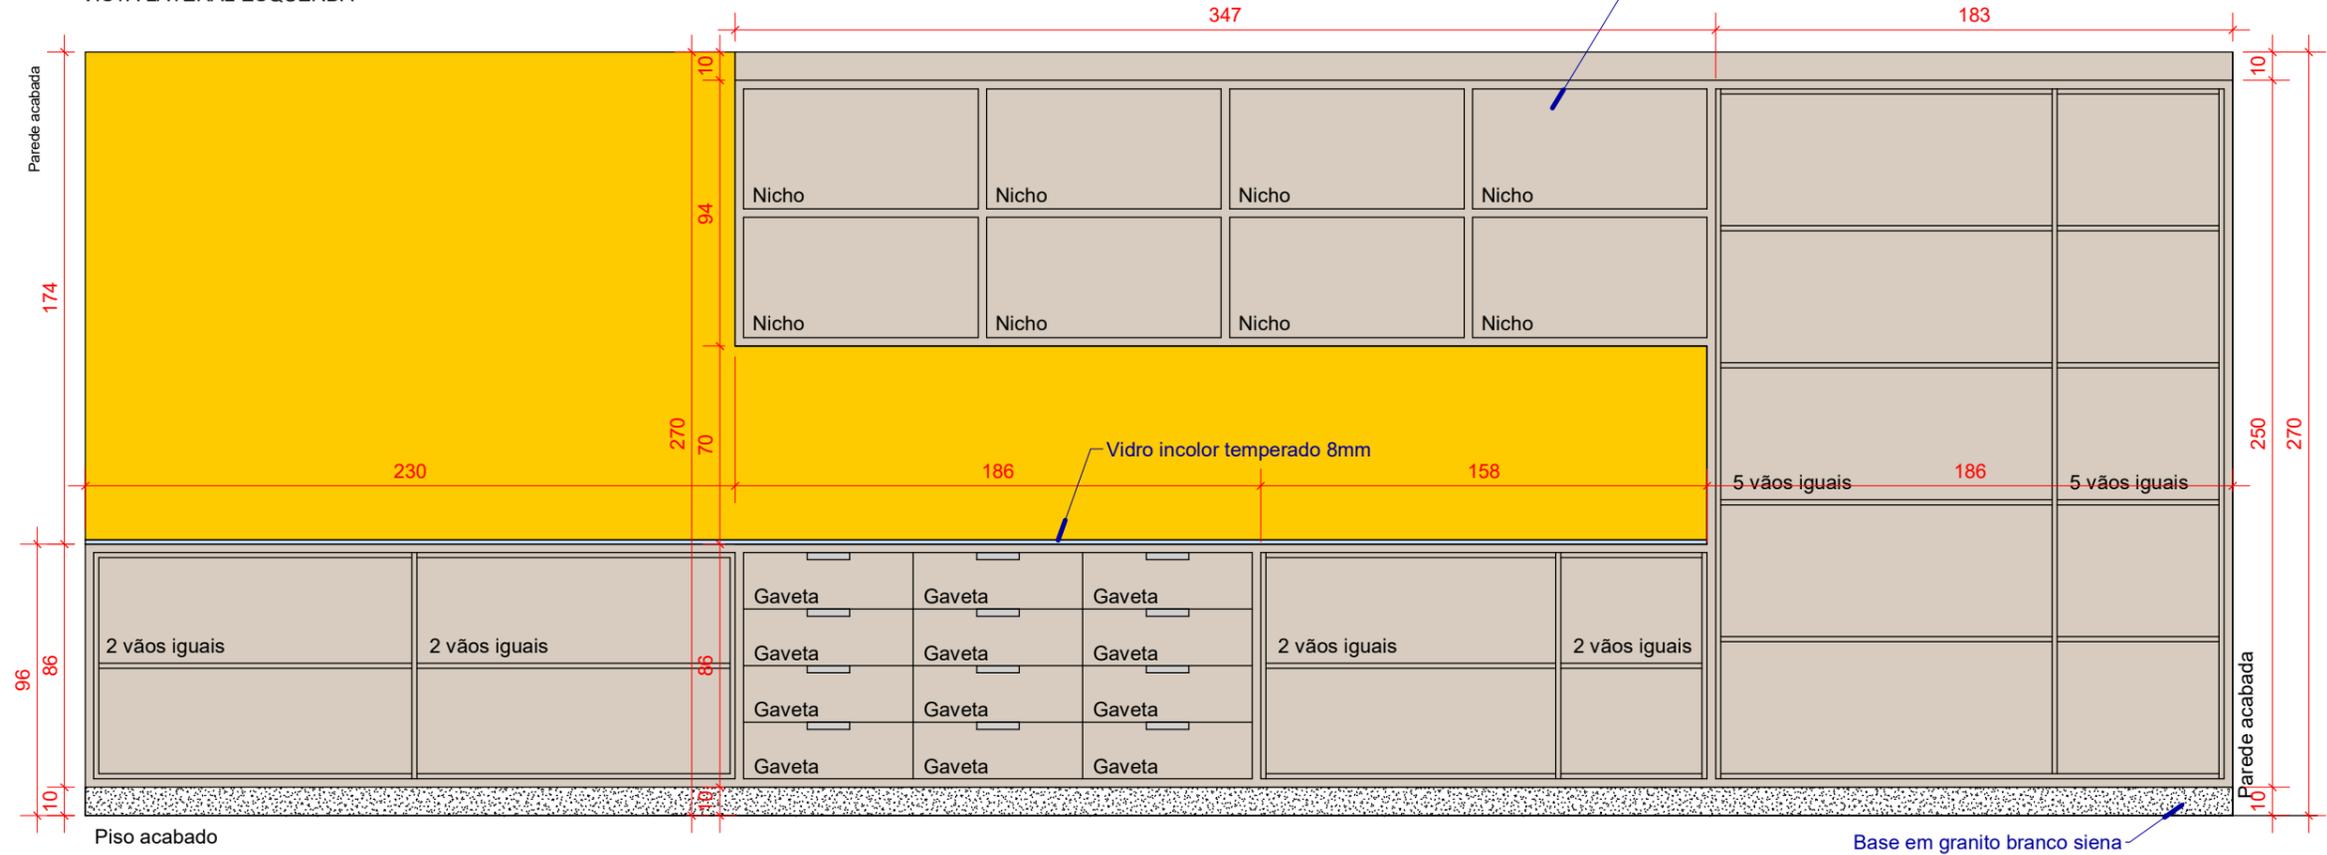



Armário sendo nichos e tamponamento em MDF 25mm na cor Noce Mare - Duratex ou equivalente, caixas internas e portas de abrir em MDF 18mm Noce Mare - Duratex ou equivalente, com puxador perfil G em alumínio. Fundo dos armários em MDF 6mm na cor Noce Mare - Duratex ou equivalente.

VISTA FRONTAL - ARMÁRIO SEM PORTAS

\*TODAS MEDIDAS DEVERÃO SER CONFERIDAS NO LOCAL  
 \*\* OS REVESTIMENTOS NAS PAREDES DEVERÃO SEGUIR O ALINHAMENTO DO PISO

 LIDIA.ULHOA@SESCGO.COM.BR CONTATO: (62) 3221-0610	DESENHADO POR: Arq. Lidia Adjuto Ulhoa	Senac - Setor Aeroporto R. 31-A, 43 - St. Aeroporto, Goiânia - GO	ESCALA: 1 : 25	CARIMBO DE REVISÃO DE PROJETOS			IDENTIFICAÇÃO :	VISTO:	PRANCHA: <b>34/49</b>
	UNIDADE: Senac - CEP Elias Bufaiçal	CONTEÚDO: DETALHE MARCENARIA MODA	DATA: 03/2022	DATA REVISAO	Nº REVISAO	DESCRIÇÃO DA REVISAO:	RESPONSÁVEL:		



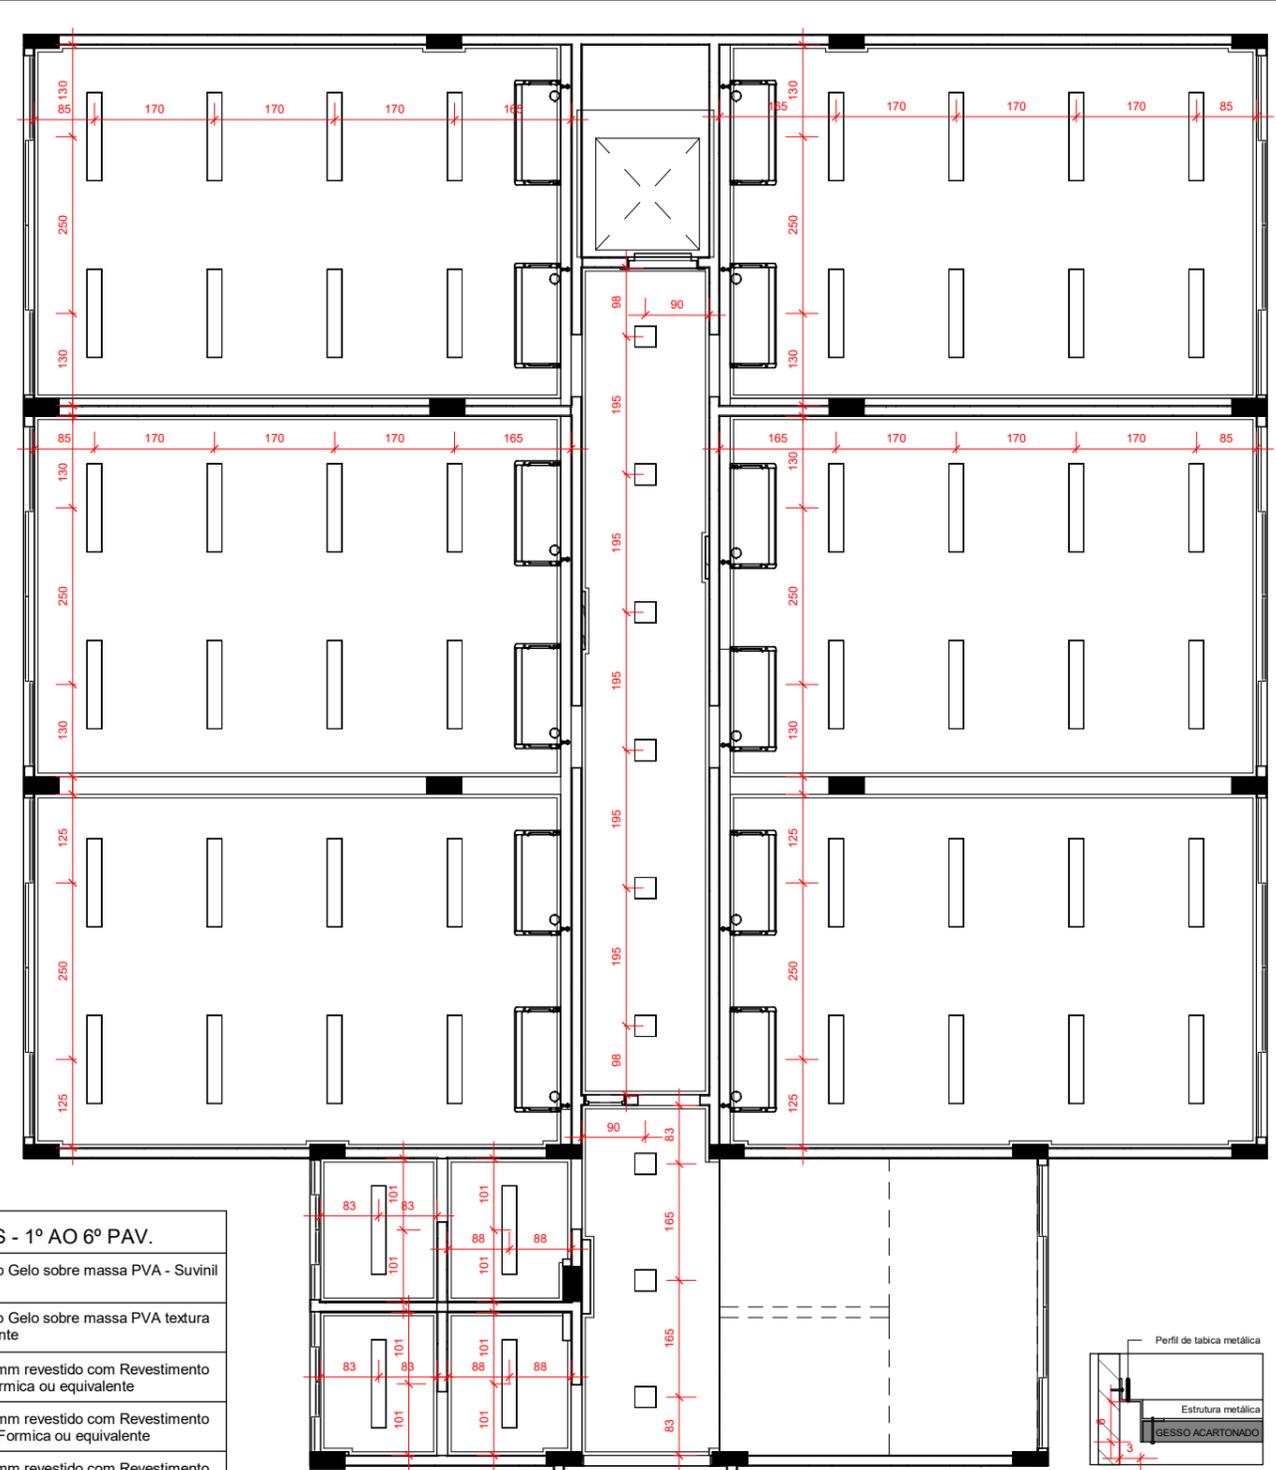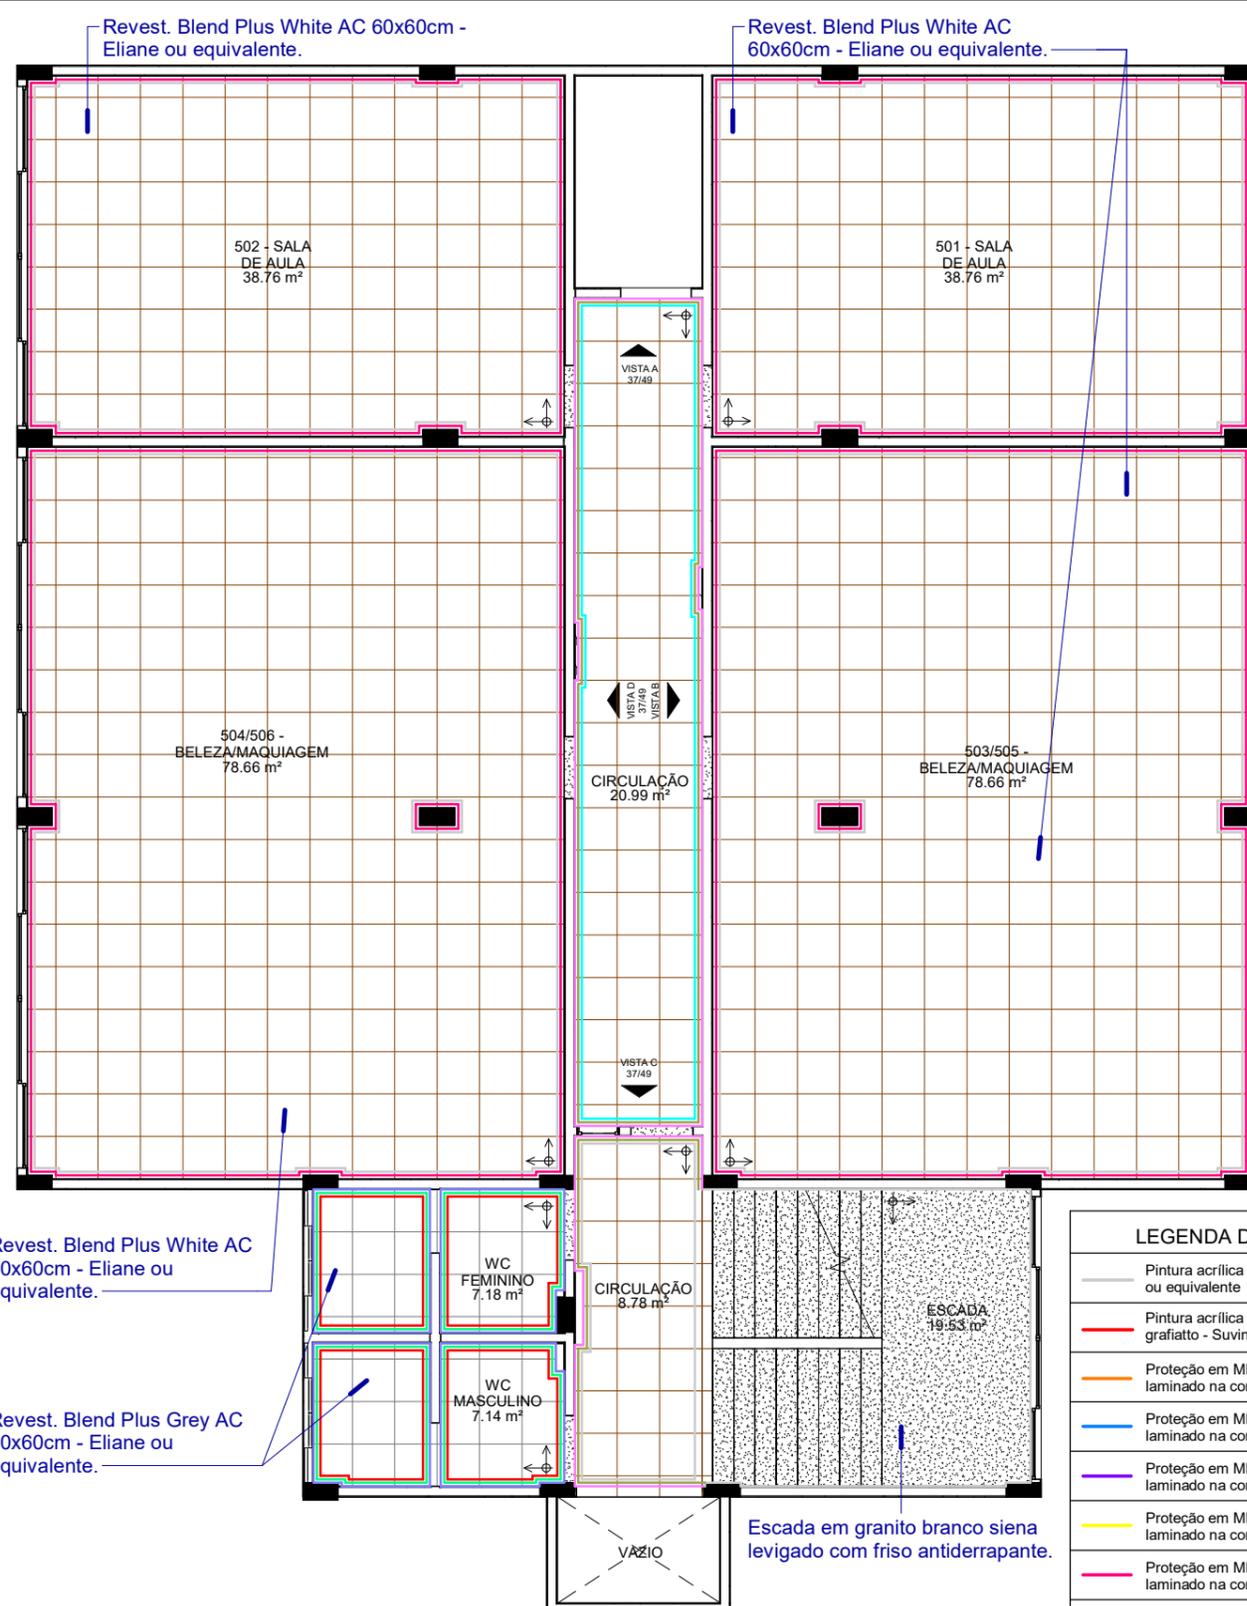

**LEGENDA DE CORES - 1º AO 6º PAV.**

- Pintura acrílica na cor Branco Gelo sobre massa PVA - Suvinil ou equivalente
- Pintura acrílica na cor Branco Gelo sobre massa PVA textura grafiato - Suvinil ou equivalente
- Proteção em MDF chapa 15mm revestido com Revestimento laminado na cor Laranja - Formica ou equivalente
- Proteção em MDF chapa 15mm revestido com Revestimento laminado na cor Azul Lago - Formica ou equivalente
- Proteção em MDF chapa 15mm revestido com Revestimento laminado na cor Morado Castilla - Formica ou equivalente
- Proteção em MDF chapa 15mm revestido com Revestimento laminado na cor Cromo real - Formica ou equivalente
- Proteção em MDF chapa 15mm revestido com Revestimento laminado na cor Pink - Formica ou equivalente
- Proteção em MDF chapa 15mm revestido com Revestimento laminado na cor Vibrant Green - Formica ou equivalente
- Revestimento Cetim Bianco RET 30x60cm - Portobello ou equivalente
- Revest. Blend Plus White AC - Eliane ou equivalente
- Filete em Granito Branco Siena
- Filete metálico preto fosco
- Diversas pinturas - Ver detalhe nas vistas correspondentes

**LEGENDA LUMINÁRIAS**

QUANTIDADE	Todos pavimentos
41 unidades	Luminária de embutir LED downlight redonda r=165mm - Ref. EF80-E1000830FB - Lumicenter ou equivalente
122 unidades	Luminária de embutir LED downlight 300x300mm - Ref. EF75-E2000840 - Lumicenter ou equivalente
19 unidades	Luminária de sobrepor LED downlight 60x560mm - Ref. LLN01-S0800830 - Lumicenter ou equivalente
350 unidades	Luminária de embutir LED 20x1249mm - Ref. LAN05-E3500830 - Lumicenter ou equivalente
5 unidades	Arandela de sobrepor - Ref. AR09-S1E27 - Lumicenter ou equivalente

1 5º PAV - PISO E CORES  
1 : 100


2 5º PAV - LUMINOTÉCNICO  
1 : 100

\*Todas as soleiras deverão ser em Granito Branco Siena


\*TODAS MEDIDAS DEVERÃO SER CONFERIDAS NO LOCAL  
\*\* OS REVESTIMENTOS NAS PAREDES DEVERÃO SEGUIR O ALINHAMENTO DO PISO

<p>Senac - CEP Elias Bufaiçal LIDIA.ULHOA@SESCGO.COM.BR CONTATO: (62) 3221-0610</p>	<p>DESENHADO POR: Arq. Lidia Adjuto Ulhoa</p>	<p>Senac - Setor Aeroporto R. 31-A, 43 - St. Aeroporto, Goiânia - GO</p>	<p>ESCALA: Como indicado</p>	<p>CARIMBO DE REVISÃO DE PROJETOS</p> <table border="1"> <thead> <tr> <th>DATA REVISAO</th> <th>Nº REVISAO</th> <th>DESCRIÇÃO DA REVISAO:</th> </tr> </thead> <tbody> <tr> <td> </td> <td> </td> <td> </td> </tr> <tr> <td> </td> <td> </td> <td> </td> </tr> </tbody> </table>		DATA REVISAO	Nº REVISAO	DESCRIÇÃO DA REVISAO:							<p>IDENTIFICAÇÃO</p>	<p>VISTO:</p>	<p>PRANCHA:</p>
	DATA REVISAO	Nº REVISAO	DESCRIÇÃO DA REVISAO:														
<p>UNIDADE: Senac - CEP Elias Bufaiçal</p>	<p>CONTEÚDO: PISO E CORES, LUMINOTÉCNICO - 5º PAVIMENTO</p>	<p>DATA: 03/2022</p>	<p>RESPONSÁVEL:</p>	36/49													



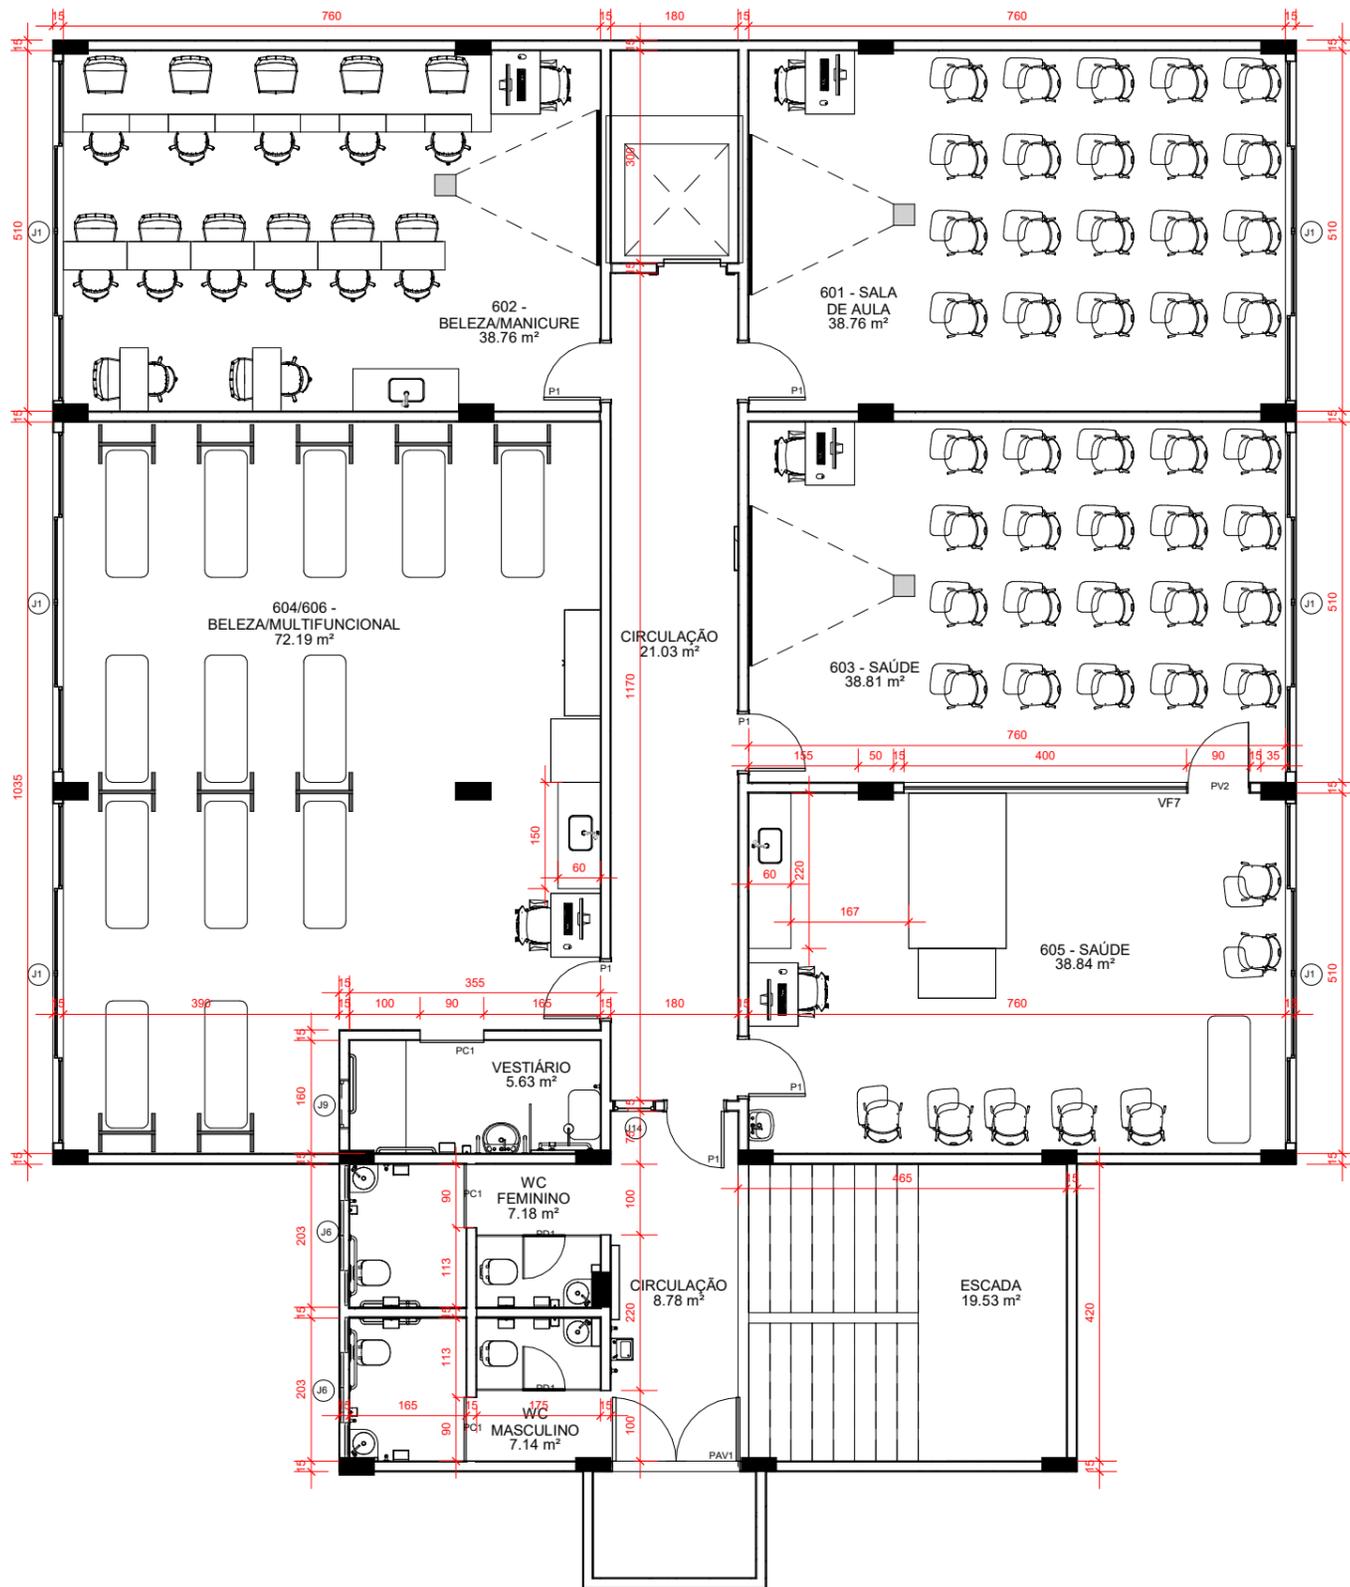



1 6º PAV - LAYOUT  
1 : 100

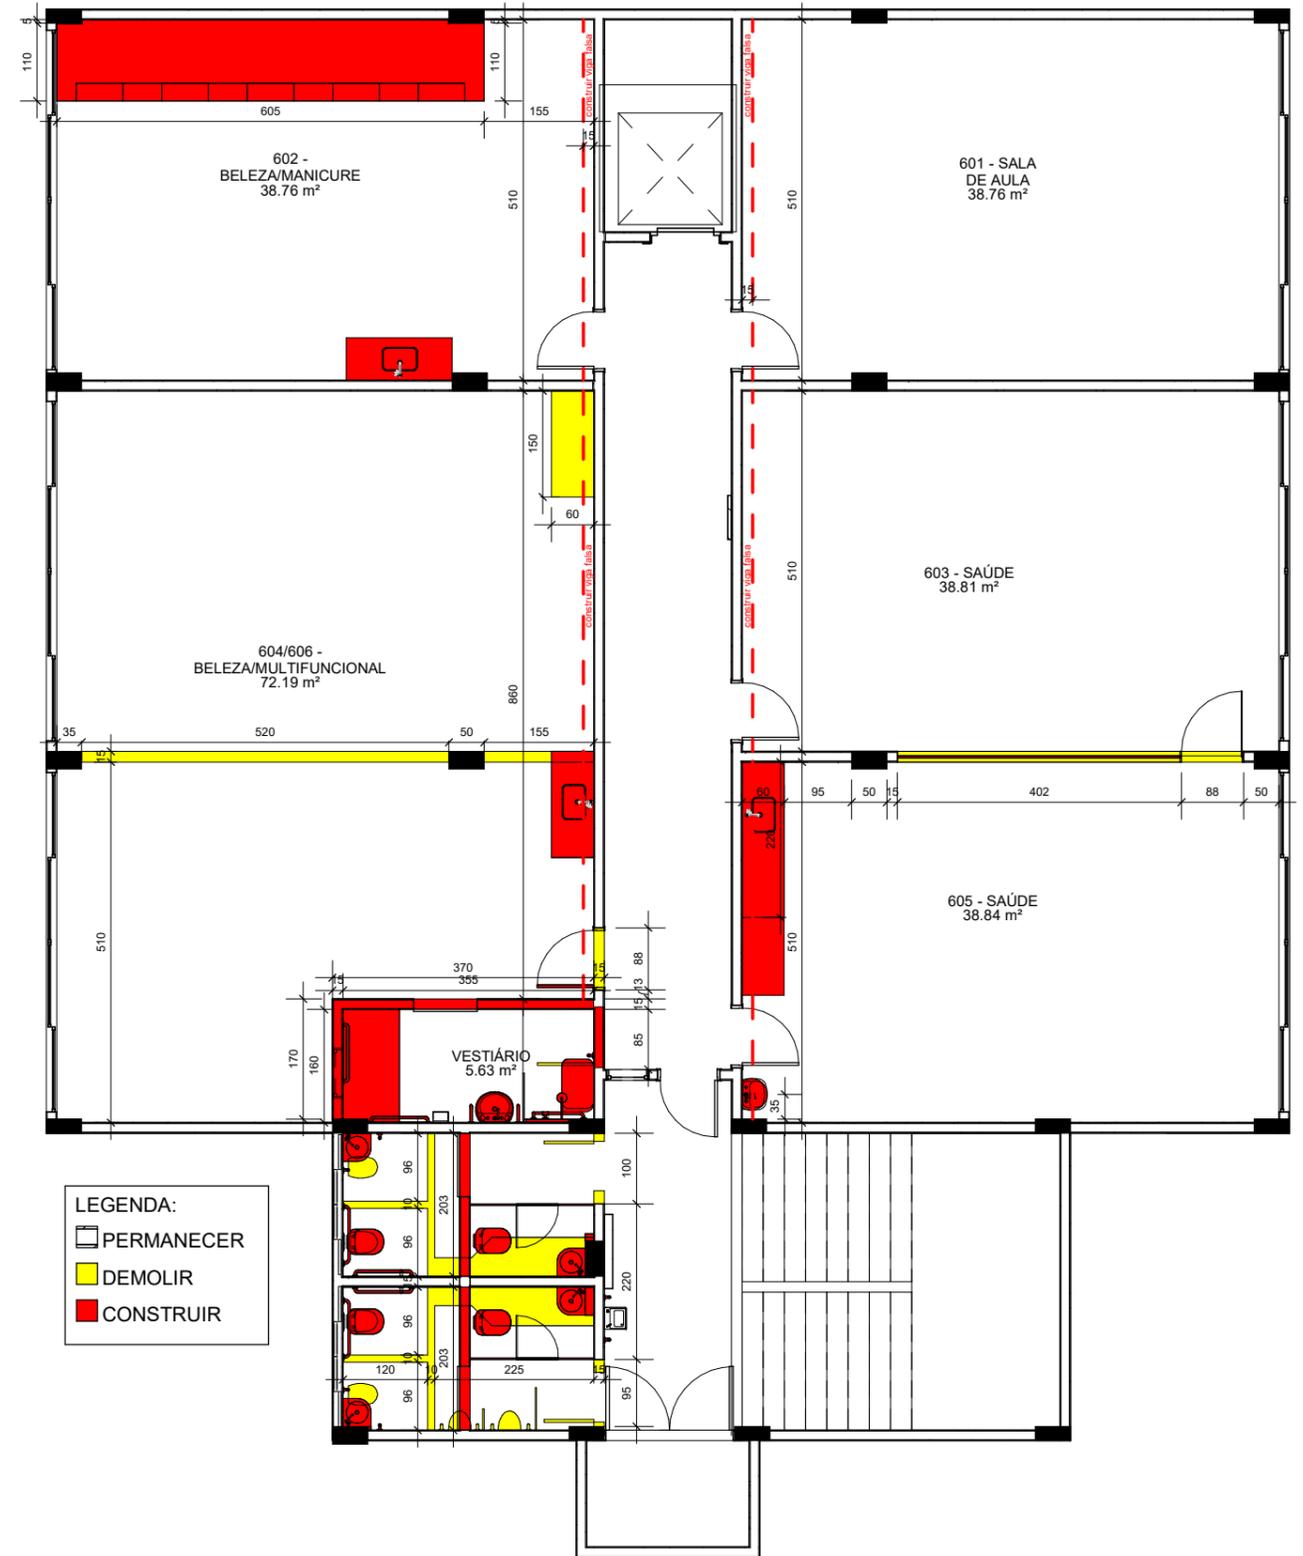

2 6º PAV - DEMOLIR E CONSTRUIR  
1 : 100

\*TODAS MEDIDAS DEVERÃO SER CONFERIDAS NO LOCAL  
\*\* OS REVESTIMENTOS NAS PAREDES DEVERÃO SEGUIR O ALINHAMENTO DO PISO

 LIDIA.ULHOA@SESCGO.COM.BR CONTATO: (62) 3221-0610	DESENHADO POR: Arq. Lidia Adjuto Ulhoa	Senac - Setor Aeroporto R. 31-A, 43 - St. Aeroporto, Goiânia - GO	ESCALA: Como indicado	CARIMBO DE REVISÃO DE PROJETOS			IDENTIFICAÇÃO :	VISTO:	PRANCHA:  <h1>38/49</h1>
	UNIDADE: Senac - CEP Elias Bufaiçal	CONTEÚDO: LAYOUT, DEMOLIR E CONSTRUIR - 6º PAVIMENTO	DATA: 03/2022	DATA REVISAO	Nº REVISAO	DESCRIÇÃO DA REVISAO:	RESPONSÁVEL:		

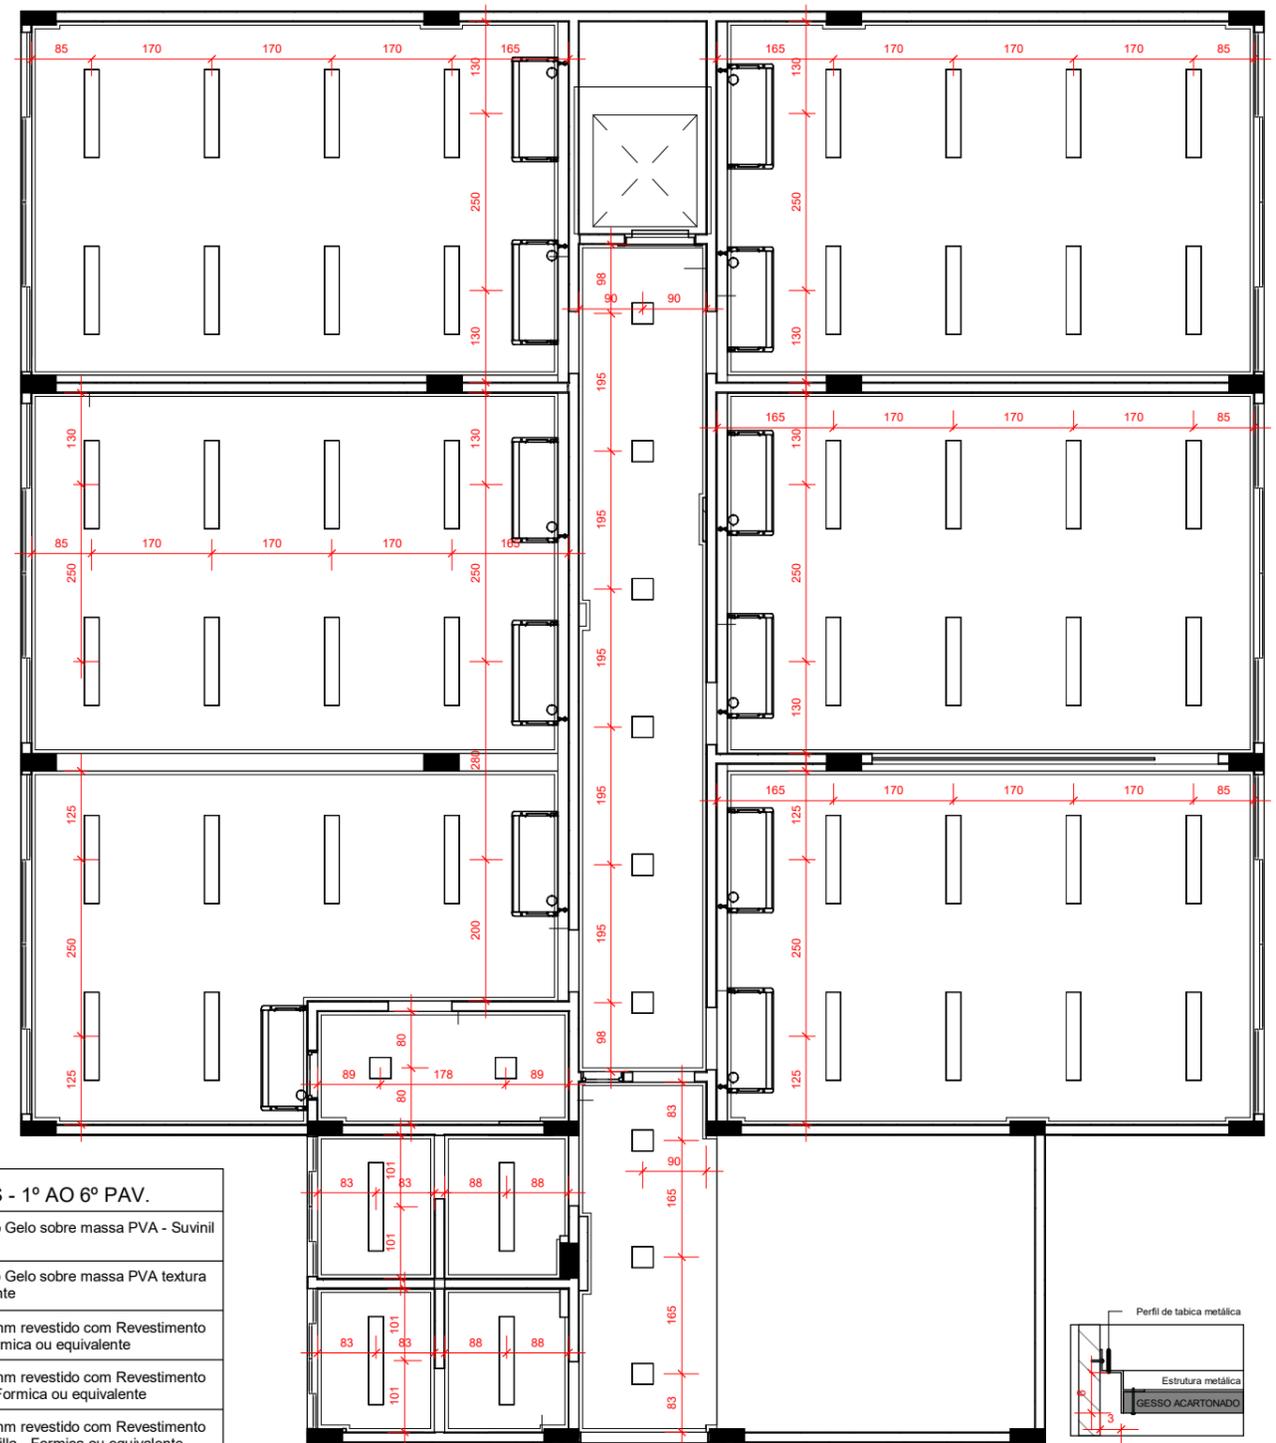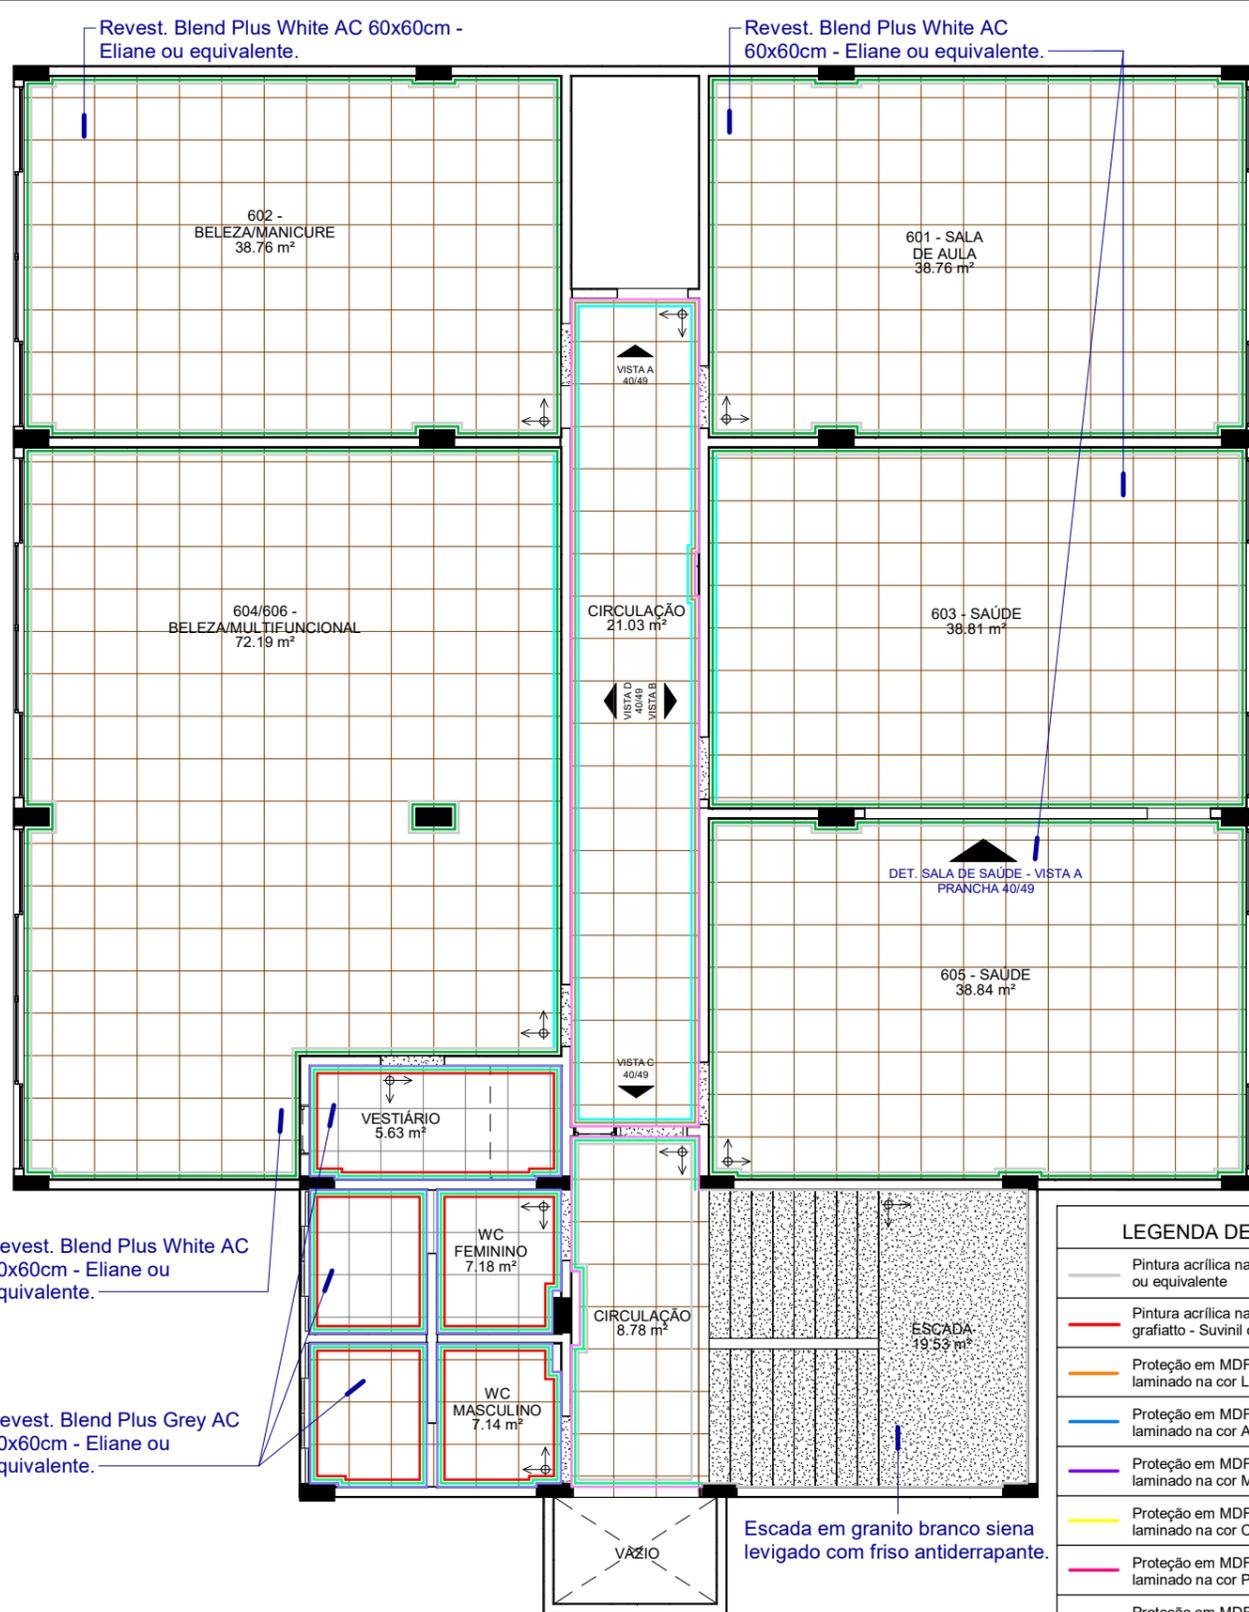

**LEGENDA DE CORES - 1º AO 6º PAV.**

- Pintura acrílica na cor Branco Gelo sobre massa PVA - Suviniil ou equivalente
- Pintura acrílica na cor Branco Gelo sobre massa PVA textura grafiatto - Suviniil ou equivalente
- Proteção em MDF chapa 15mm revestido com Revestimento laminado na cor Laranja - Formica ou equivalente
- Proteção em MDF chapa 15mm revestido com Revestimento laminado na cor Azul Lago - Formica ou equivalente
- Proteção em MDF chapa 15mm revestido com Revestimento laminado na cor Morado Castilla - Formica ou equivalente
- Proteção em MDF chapa 15mm revestido com Revestimento laminado na cor Cromo real - Formica ou equivalente
- Proteção em MDF chapa 15mm revestido com Revestimento laminado na cor Pink - Formica ou equivalente
- Proteção em MDF chapa 15mm revestido com Revestimento laminado na cor Vibrant Green - Formica ou equivalente
- Revestimento Cetim Bianco RET 30x60cm - Portobello ou equivalente
- Revest. Blend Plus White AC - Eliane ou equivalente
- Filete em Granito Branco Siena
- Filete metálico preto fosco
- Diversas pinturas - Ver detalhe nas vistas correspondentes

**LEGENDA LUMINÁRIAS**

QUANTIDADE	Todos pavimentos
41 unidades	Luminária de embutir LED downlight redonda r=165mm - Ref. EF80-E1000830FB - Lumicenter ou equivalente
122 unidades	Luminária de embutir LED downlight 300x300mm - Ref. EF75-E2000840 - Lumicenter ou equivalente
19 unidades	Luminária de sobrepor LED downlight 60x560mm - Ref. LLN01-S0800830 - Lumicenter ou equivalente
350 unidades	Luminária de embutir LED 20x1249mm - Ref. LAN05-E3500830 - Lumicenter ou equivalente
5 unidades	Arandela de sobrepor - Ref. AR09-S1E27 - Lumicenter ou equivalente


1 6º PAV - PISO E CORES  
1 : 100

2 6º PAV - LUMINOTÉCNICO  
1 : 100


\*Todas as soleiras deverão ser em Granito Branco Siena

\*TODAS MEDIDAS DEVERÃO SER CONFERIDAS NO LOCAL  
\*\* OS REVESTIMENTOS NAS PAREDES DEVERÃO SEGUIR O ALINHAMENTO DO PISO


<p>Senac - CEP Elias Bufaiçal LIDIA.ULHOA@SESCGO.COM.BR CONTATO: (62) 3221-0610</p>	DESENHADO POR: Arq. Lidia Adjuto Ulhoa	Senac - Setor Aeroporto R. 31-A, 43 - St. Aeroporto, Goiânia - GO	ESCALA: Como indicado	CARIMBO DE REVISÃO DE PROJETOS		IDENTIFICAÇÃO :	VISTO:	PRANCHA:
	UNIDADE: Senac - CEP Elias Bufaiçal	CONTEÚDO: PISO E CORES, LUMINOTÉCNICO - 6º PAVIMENTO	DATA: 03/2022	DATA REVISAO Nº REVISAO DESCRIÇÃO DA REVISAO:	RESPONSÁVEL:	39/49		

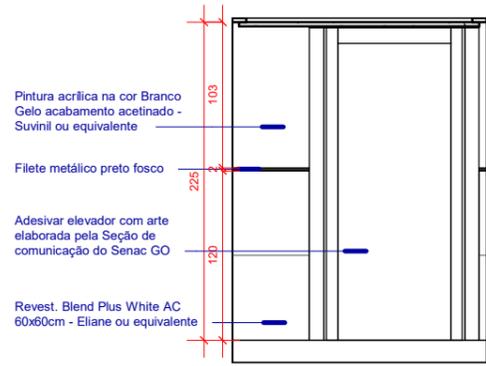


1 CIRCULAÇÃO - 6º PAV. - VISTA A  
1 : 50

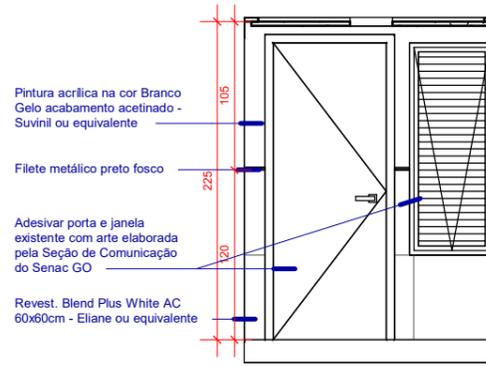


3 CIRCULAÇÃO - 6º PAV. - VISTA C  
1 : 50

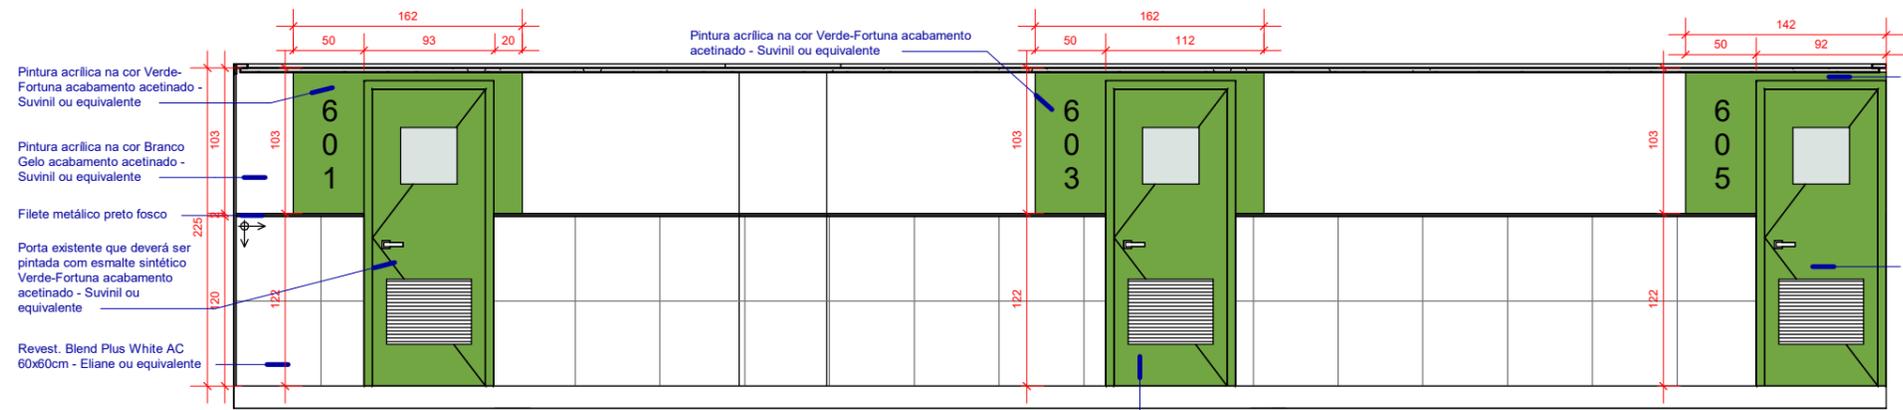


2 CIRCULAÇÃO - 6º PAV. - VISTA B  
1 : 50

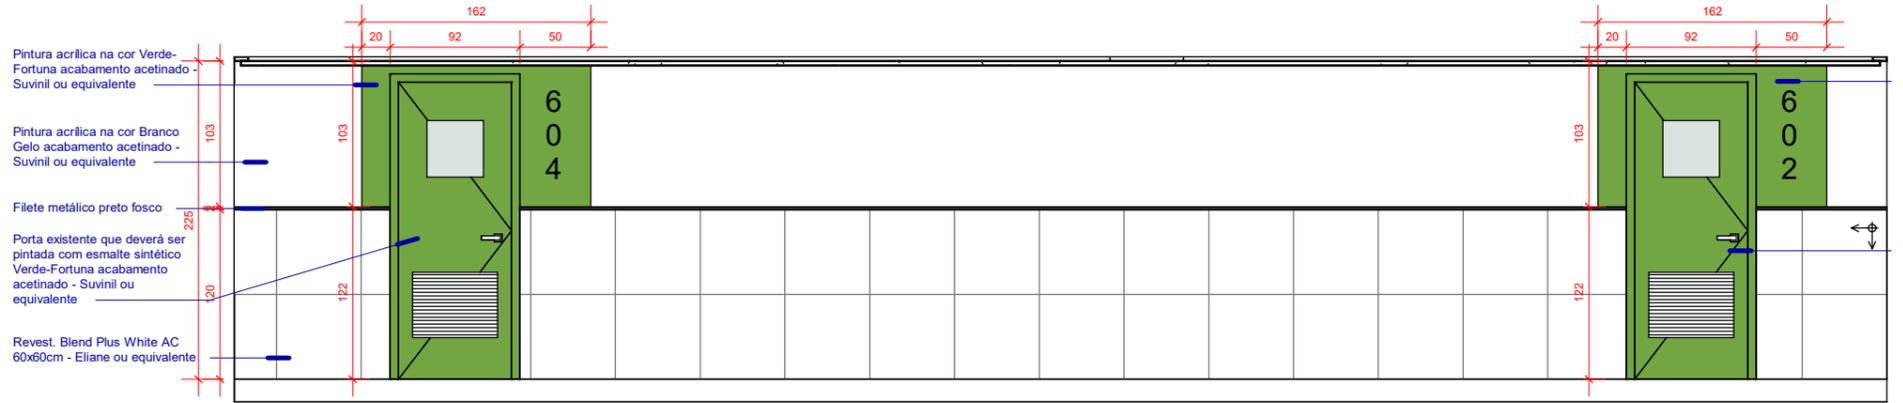


4 CIRCULAÇÃO - 6º PAV. - VISTA D  
1 : 50

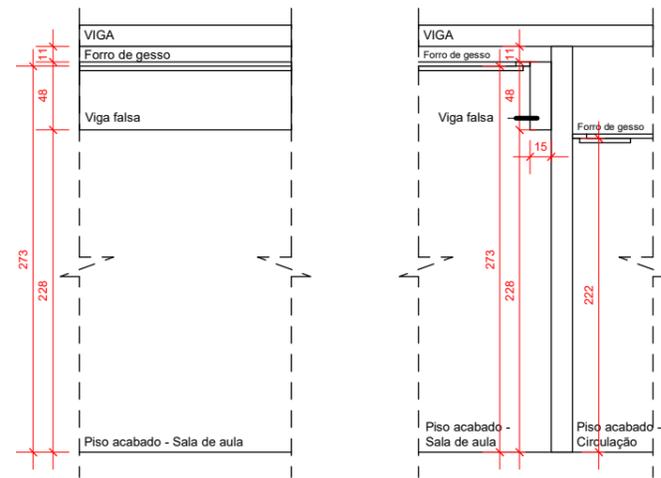

VISTA FRONTAL VISTA LATERAL  
DET. VIGA FALSA - SALAS DE AULA  
1 : 50

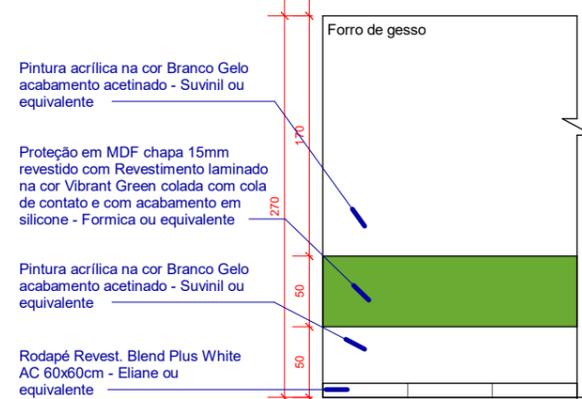

6º PAV. - DET. PAREDES - SALAS DE AULA  
1 : 50

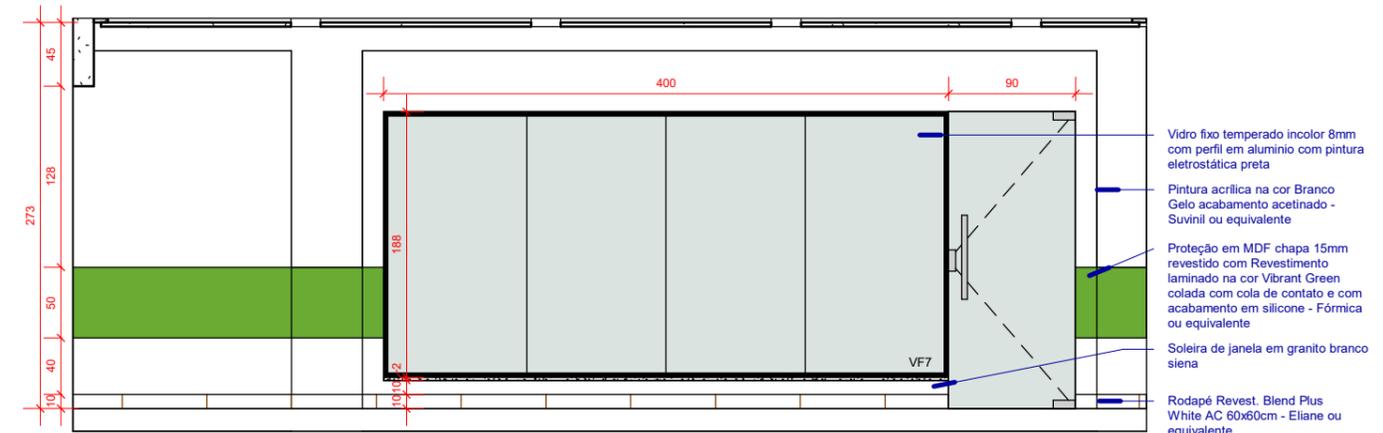


5 DET. SALA SAÚDE 605 - VISTA A  
1 : 50


\*TODAS MEDIDAS DEVERÃO SER CONFERIDAS NO LOCAL  
\*\* OS REVESTIMENTOS NAS PAREDES DEVERÃO SEGUIR O ALINHAMENTO DO PISO

 LIDIA.ULHOA@SESCGO.COM.BR CONTATO: (62) 3221-0610	DESENHADO POR: Arq. Lidia Adjuto Ulhoa	Senac - Setor Aeroporto R. 31-A, 43 - St. Aeroporto, Goiânia - GO	ESCALA: 1 : 50	CARIMBO DE REVISÃO DE PROJETOS			IDENTIFICAÇÃO :	VISTO:	PRANCHA:
	UNIDADE: Senac - CEP Elias Bufaiçal	CONTEÚDO:	DATA: 03/2022	DATA REVISAO	Nº REVISAO	DESCRIÇÃO DA REVISAO:	RESPONSÁVEL:	40/49	



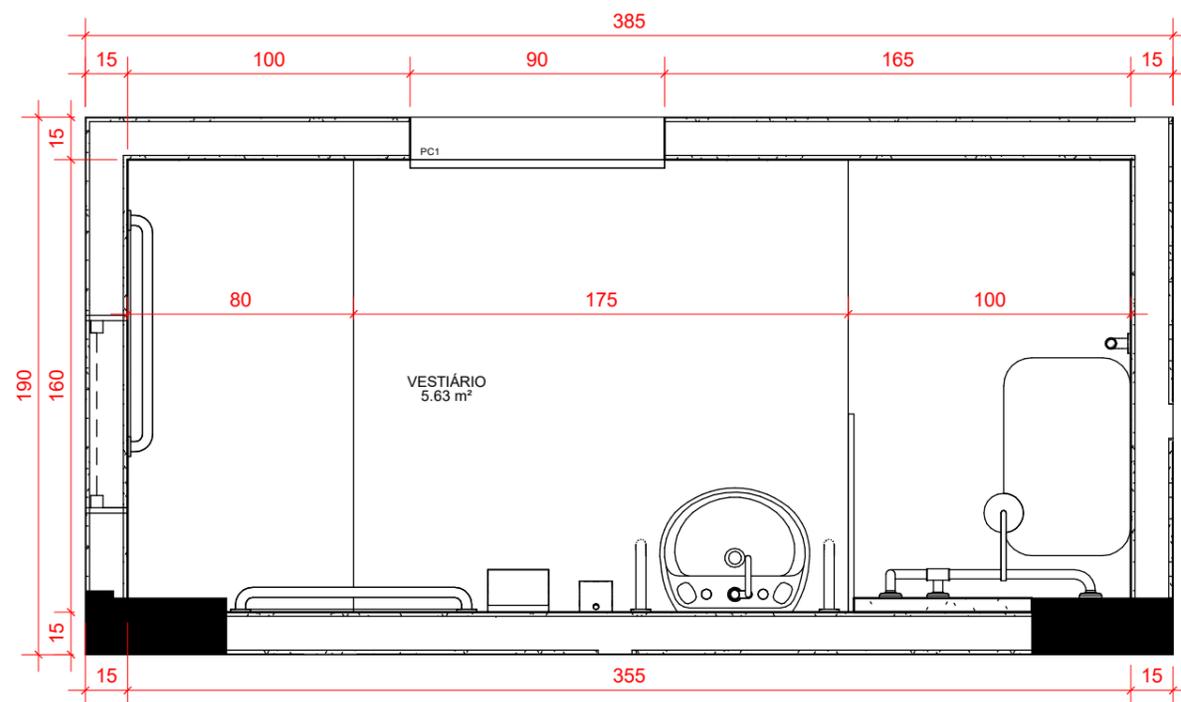


1 6º PAV - DET. VEST. SALA BELEZA - LAYOUT  
1:25

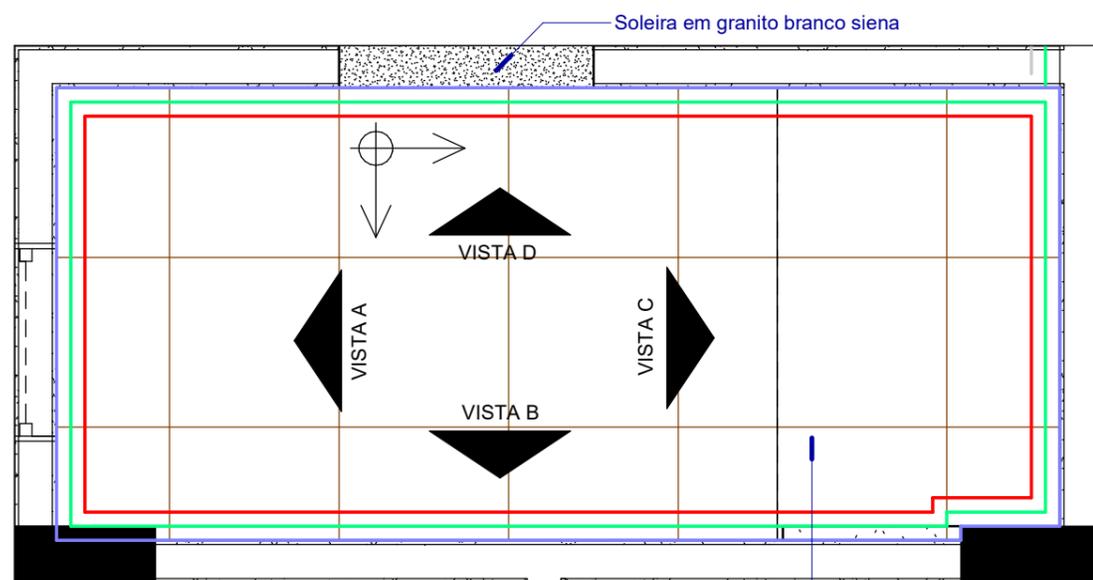


Revest. Urban Beige acabamento acetinado RET 60x60cm - Biancogres ou equivalente.  
Rej. 1,5mm cor cinza platina P-FLEX Portokoll ou equivalente.


2 6º PAV - DET. VEST. SALA BELEZA - PISO E CORES  
1:25

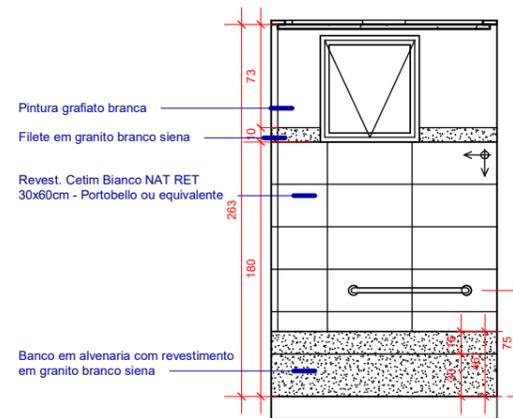


3 6º PAV - VEST. BELEZA - VISTA A  
1:50

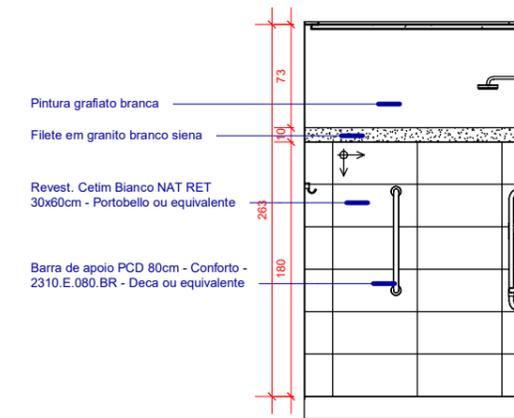

5 6º PAV - VEST. BELEZA - VISTA C  
1:50

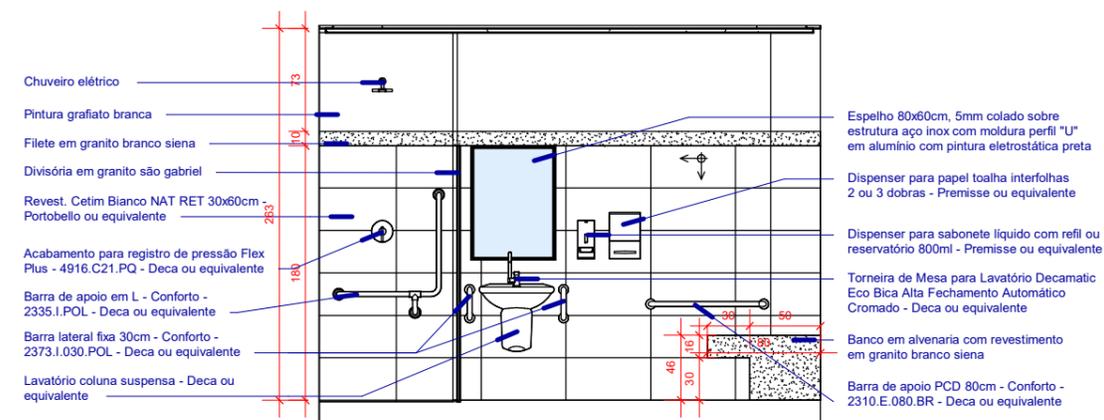


4 6º PAV - VEST. BELEZA - VISTA B  
1:50

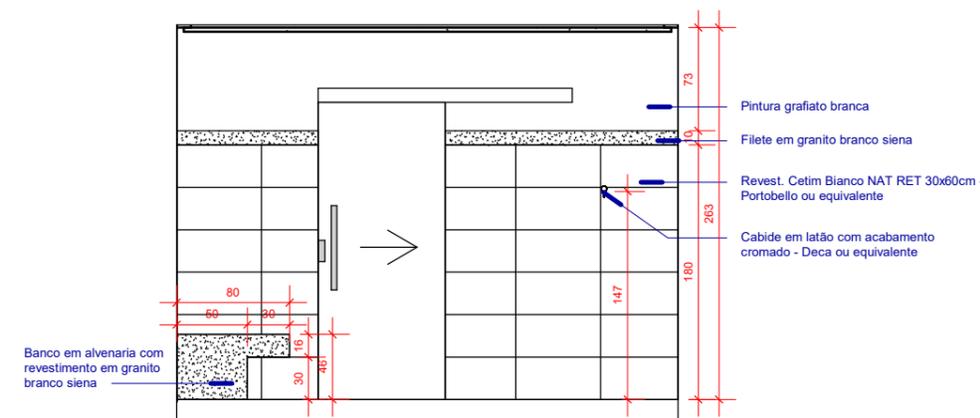


6 6º PAV - VEST. BELEZA - VISTA D  
1:50

\*TODAS MEDIDAS DEVERÃO SER CONFERIDAS NO LOCAL  
\*\* OS REVESTIMENTOS NAS PAREDES DEVERÃO SEGUIR O ALINHAMENTO DO PISO

<p>LIDIA.ULHOA@SESCGO.COM.BR CONTATO: (62) 3221-0610</p>	DESENHADO POR: Arq. Lidia Adjuto Ulhoa	Senac - Setor Aeroporto R. 31-A, 43 - St. Aeroporto, Goiânia - GO	ESCALA: Como indicado	CARIMBO DE REVISÃO DE PROJETOS			IDENTIFICAÇÃO :	VISTO:	PRANCHA:
	UNIDADE: Senac - CEP Elias Bufaiçal	CONTEÚDO: LAYOUT, PISO E CORES E VISTAS DO VESTIÁRIOS SALA BELEZA 604/606	DATA: 03/2022	DATA REVISAO	Nº REVISAO	DESCRIÇÃO DA REVISAO:	RESPONSÁVEL:	42/49	

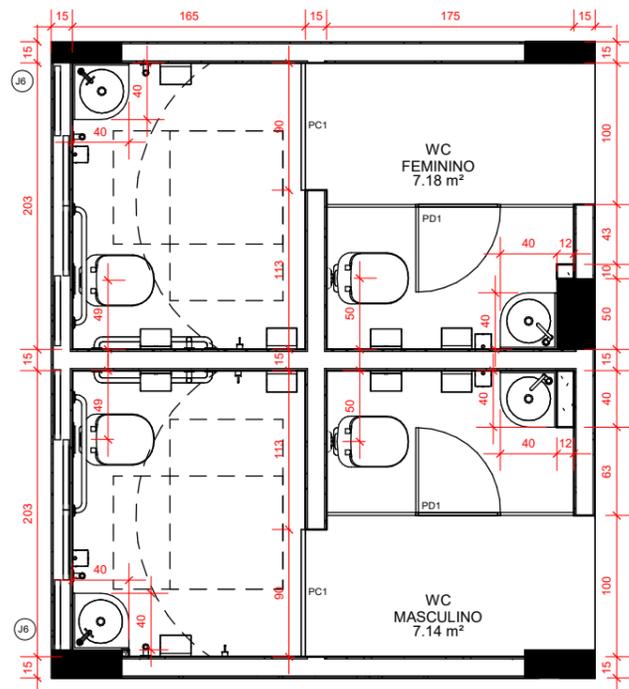


1 1º AO 6º PAV - DET. WC FEM./MASC. - LAYOUT  
1 : 50

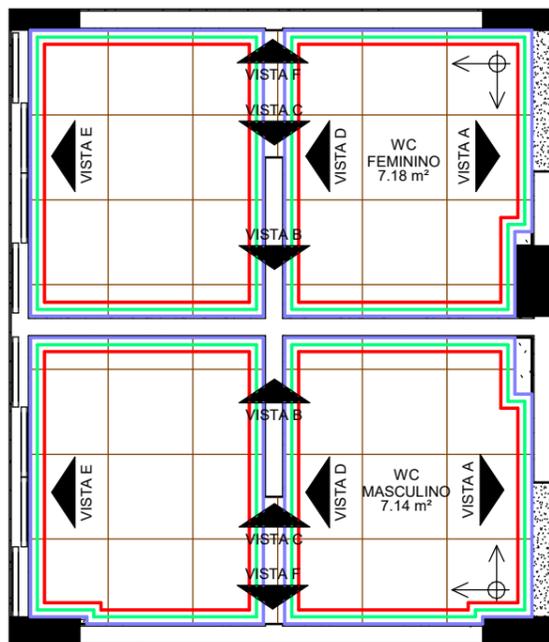


2 1º AO 6º PAV - DET. WC FEM./MASC. - PISO E CORES  
1 : 50


LEGENDA DE CORES:	
<span style="color: red;">—</span>	Pintura acrílica na cor Branco Gelo sobre massa PVA textura grafiato - Suvinil ou equivalente
<span style="color: blue;">—</span>	Revestimento Cetim Branco RET 30x60cm - Portobello
<span style="color: green;">—</span>	Filete em Granito Branco Siena

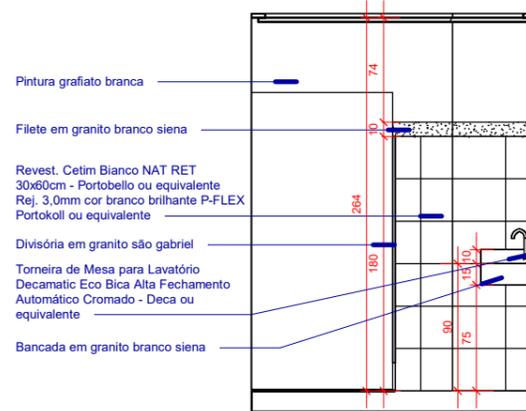

3 1º AO 6º PAV - WC FEM. - VISTA A  
1 : 50

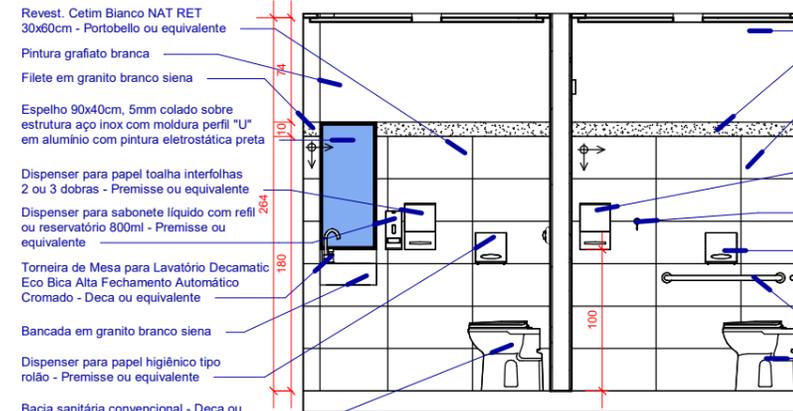


4 1º AO 6º PAV - WC FEM. - VISTA B  
1 : 50

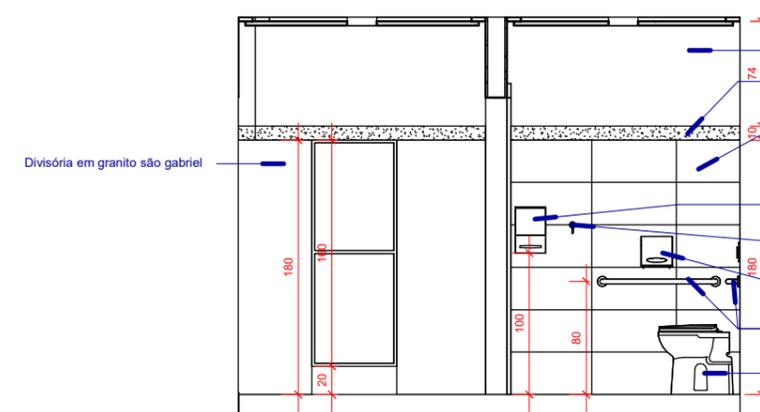


5 1º AO 6º PAV - WC FEM. - VISTA C  
1 : 50



6 1º AO 6º PAV - WC FEM. - VISTA D  
1 : 50

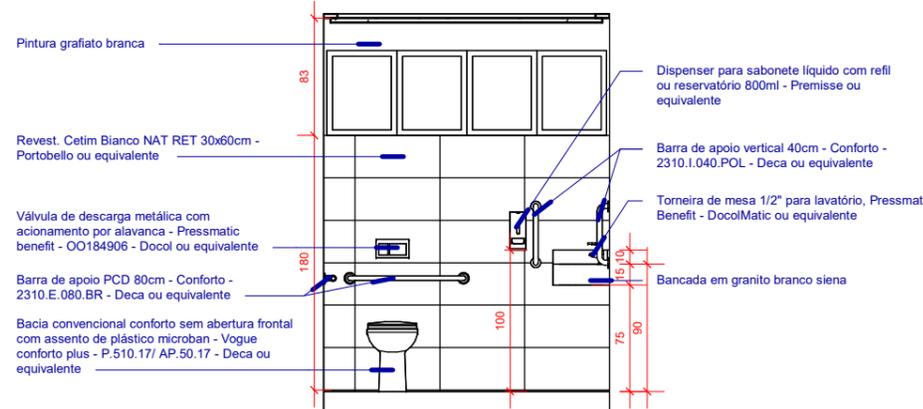


7 1º AO 6º PAV - WC FEM. - VISTA E  
1 : 50

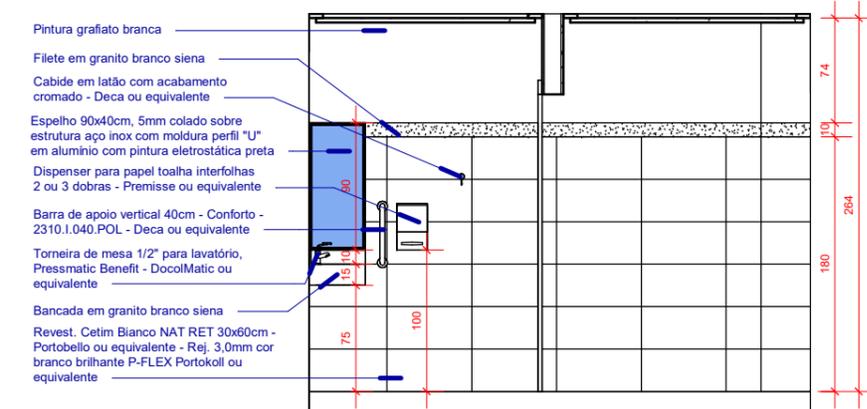


8 1º AO 6º PAV - WC FEM. - VISTA F  
1 : 50

\*TODAS MEDIDAS DEVERÃO SER CONFERIDAS NO LOCAL  
\*\* OS REVESTIMENTOS NAS PAREDES DEVERÃO SEGUIR O ALINHAMENTO DO PISO


<p>LIDIA.ULHOA@SESCGO.COM.BR CONTATO: (62) 3221-0610</p>	DESENHADO POR: Arq. Lidia Adjuto Ulhoa	Senac - Setor Aeroporto R. 31-A, 43 - St. Aeroporto, Goiânia - GO	ESCALA: 1 : 50	CARIMBO DE REVISÃO DE PROJETOS			IDENTIFICAÇÃO :	VISTO:	PRANCHA:
	UNIDADE: Senac - CEP Elias Bufaiçal	CONTEÚDO: DET. WC 1º AO 6º PAVIMENTO	DATA: 03/2022	DATA REVISAO	Nº REVISAO	DESCRIÇÃO DA REVISAO:	RESPONSÁVEL:	<p style="font-size: 2em; font-weight: bold;">43/49</p>	

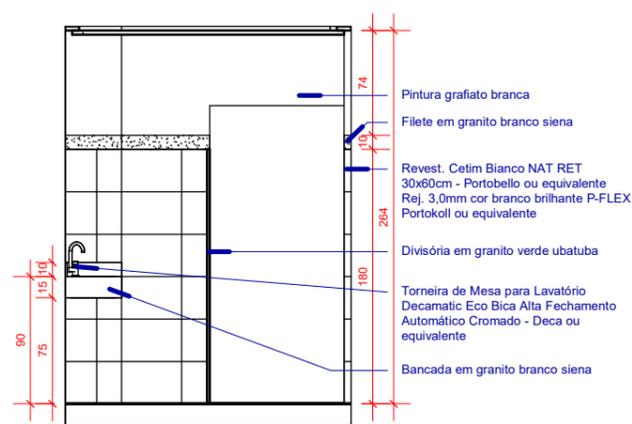


1 1º AO 6º PAV - WC MASC. - VISTA A  
1 : 50

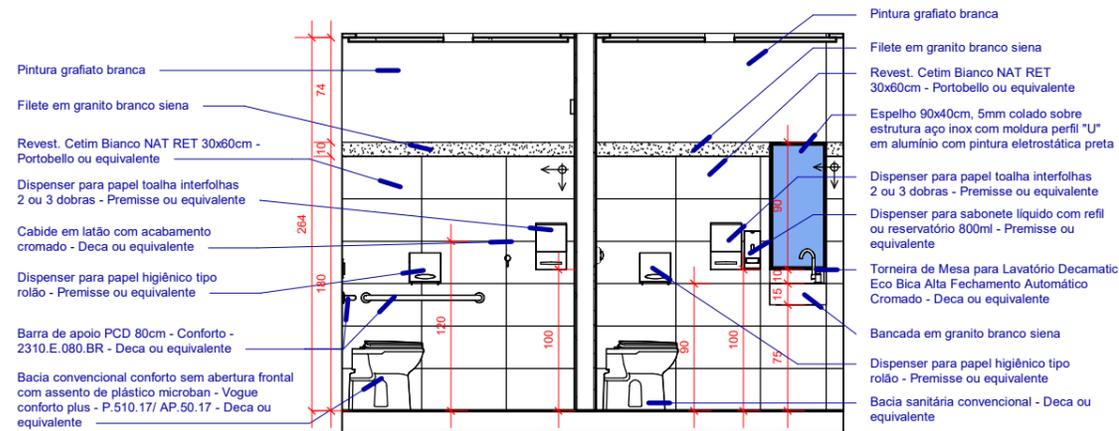


2 1º AO 6º PAV - WC MASC. - VISTA B  
1 : 50

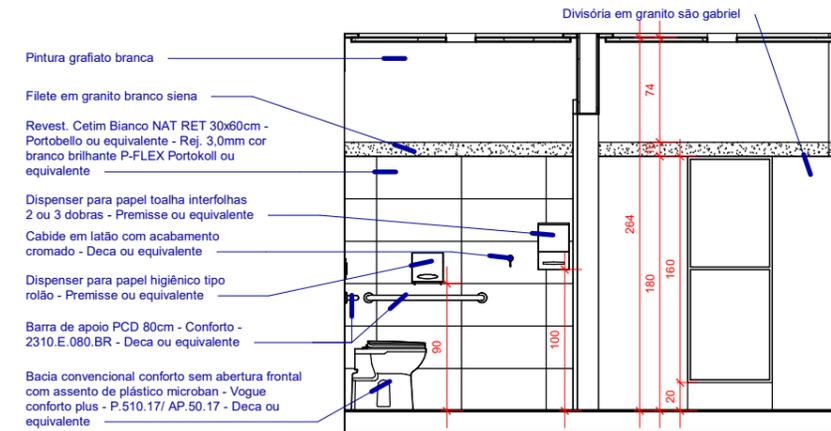


3 1º AO 6º PAV - WC MASC. - VISTA C  
1 : 50

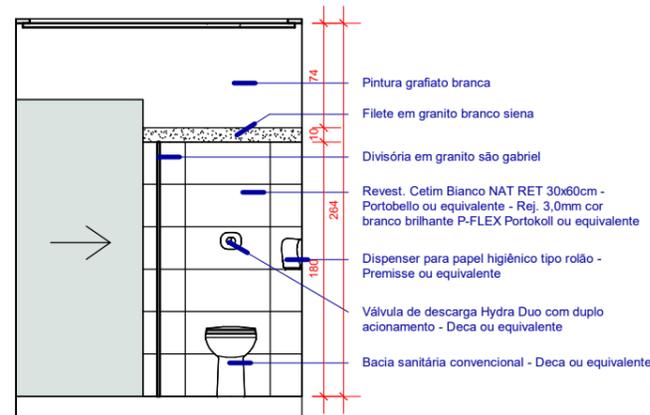

4 1º AO 6º PAV - WC MASC. - VISTA D  
1 : 50

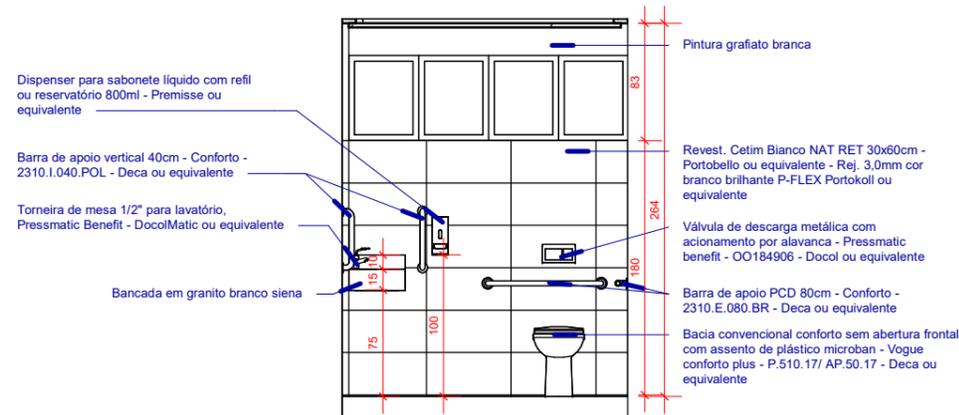


5 1º AO 6º PAV - WC MASC. - VISTA E  
1 : 50

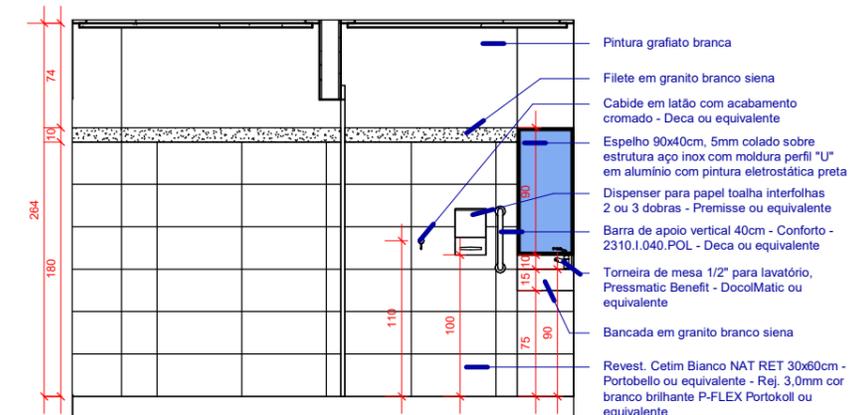


6 1º AO 6º PAV - WC MASC. - VISTA F  
1 : 50

\*TODAS MEDIDAS DEVERÃO SER CONFERIDAS NO LOCAL  
\*\* OS REVESTIMENTOS NAS PAREDES DEVERÃO SEGUIR O ALINHAMENTO DO PISO


 LIDIA.ULHOA@SESCGO.COM.BR CONTATO: (62) 3221-0610	DESENHADO POR: Arq. Lidia Adjuto Ulhoa	Senac - Setor Aeroporto R. 31-A, 43 - St. Aeroporto, Goiânia - GO	ESCALA: 1 : 50	CARIMBO DE REVISÃO DE PROJETOS			IDENTIFICAÇÃO :	VISTO:	PRANCHA:
	UNIDADE: Senac - CEP Elias Bufaiçal	CONTEÚDO: DET. WC 1º AO 6º PAVIMENTO	DATA: 03/2022	DATA REVISAO	Nº REVISAO	DESCRIÇÃO DA REVISAO:	RESPONSÁVEL:	44/49	
	(Empty row for additional details or signatures)								

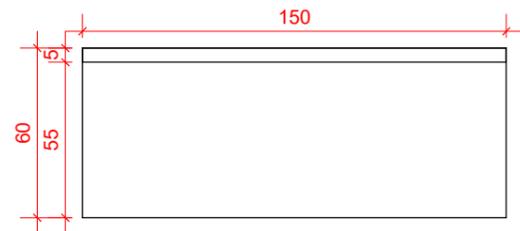


PLANTA BAIXA

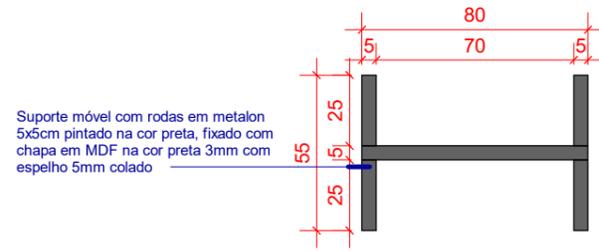


PLANTA BAIXA

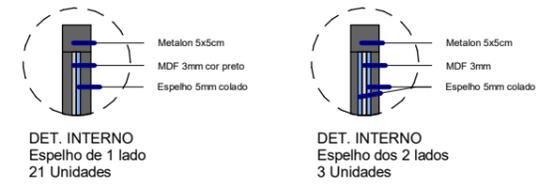

Suporte móvel com rodas em metalon 5x5cm pintado na cor preta, fixado com chapa em MDF na cor preta 3mm com espelho 5mm colado

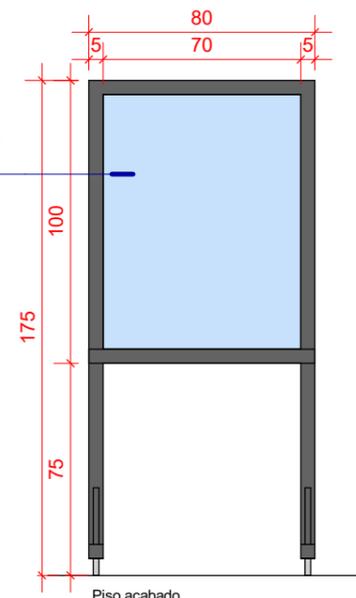

VISTA FRONTAL

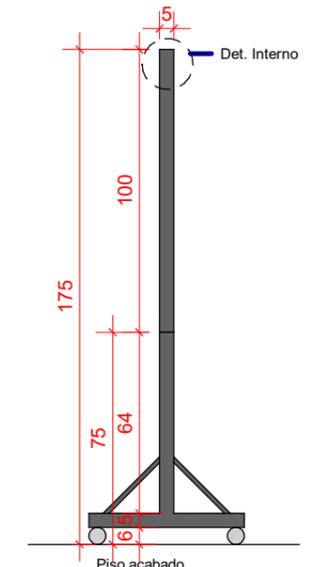

VISTA LATERAL


Camarim sendo tamponamentos e painéis em MDF 25mm na cor Branco Diamante - Duratex ou equivalente, caixas internas, portas das gavetas e painel tapa-vista em MDF 18mm na cor Branco Diamante - Duratex ou equivalente, com puzadores slim cinza.

Deverá ser previsto 8 bocais para pontos de luz; e um conjunto de 2 tomadas e 1 interruptor para luzes do camarim.


O espelho de 5mm deverá ser colado e embutido na estrutura de MDF.

Vidro incolor temperado 8mm

Deverá ser previsto 4 sapatas reguláveis sendo corpo em aço, bucha de plástico e base de nylon para evitar danos ao piso

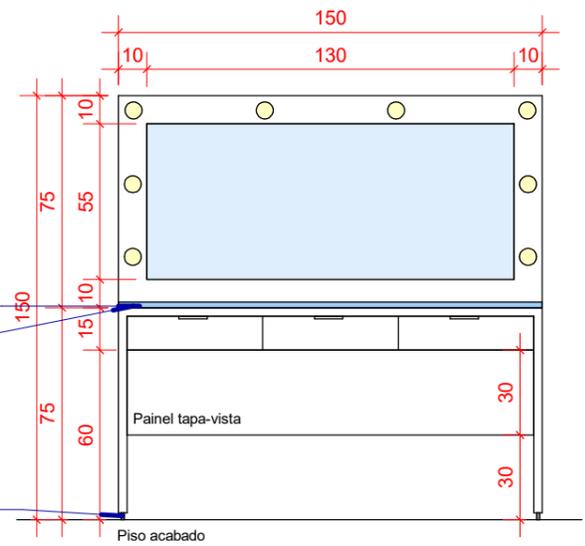



VISTA FRONTAL

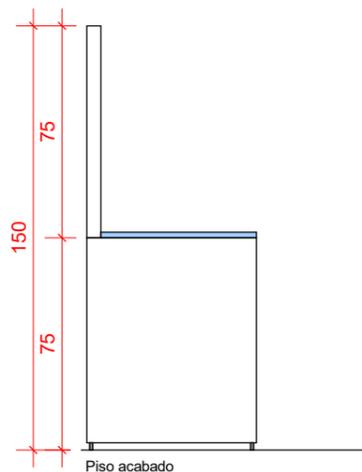


VISTA LATERAL

\*TODAS MEDIDAS DEVERÃO SER CONFERIDAS NO LOCAL  
\*\* OS REVESTIMENTOS NAS PAREDES DEVERÃO SEGUIR O ALINHAMENTO DO PISO


 LIDIA.ULHOA@SESCGO.COM.BR CONTATO: (62) 3221-0610	DESENHADO POR: Arq. Lidia Adjuto Ulhoa	Senac - Setor Aeroporto R. 31-A, 43 - St. Aeroporto, Goiânia - GO	ESCALA: 1 : 25	CARIMBO DE REVISÃO DE PROJETOS			IDENTIFICAÇÃO :	VISTO:	PRANCHA:  <h1 style="margin: 0;">45/49</h1>
	UNIDADE: Senac - CEP Elias Bufaiçal	CONTEÚDO: DETALHE CAMARIM E ESPELHO	DATA: 03/2022	DATA REVISAO	Nº REVISAO	DESCRIÇÃO DA REVISAO:	RESPONSÁVEL:		

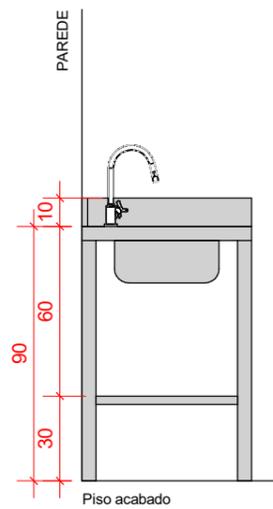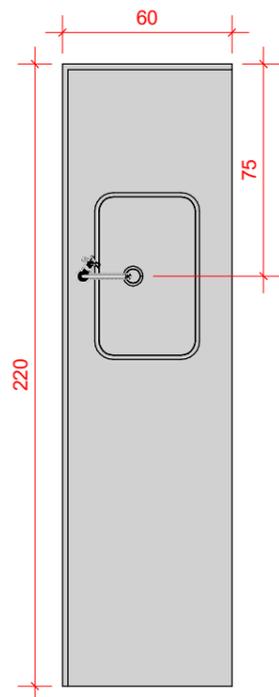

VISTA LATERAL

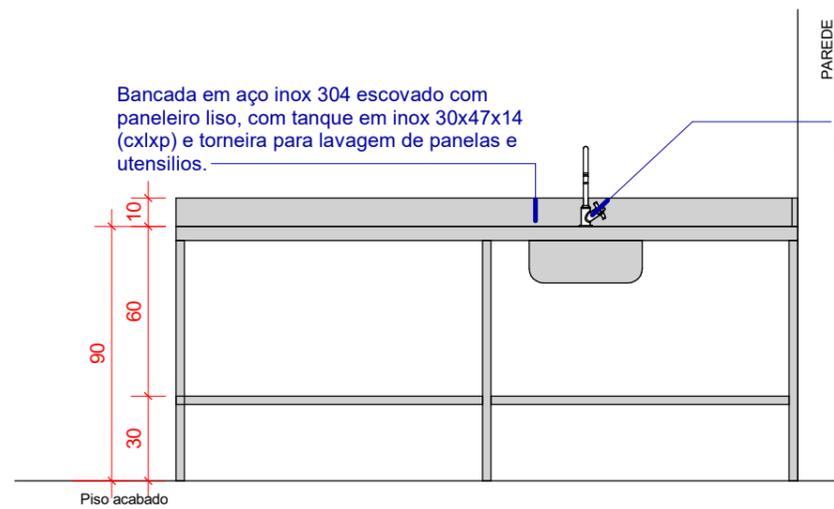


VISTA FRONTAL

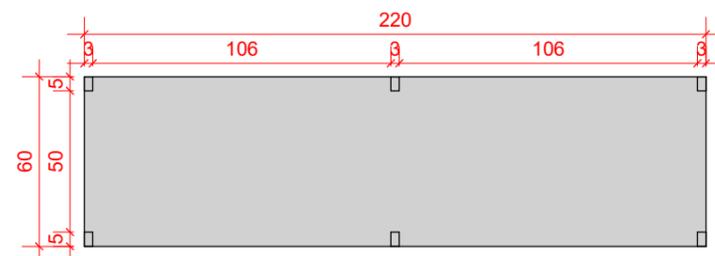


PLANTA PANELEIRO LISO

PLANTA BAIXA


DET. BANCADA INOX - SAÚDE 605  
1 : 25

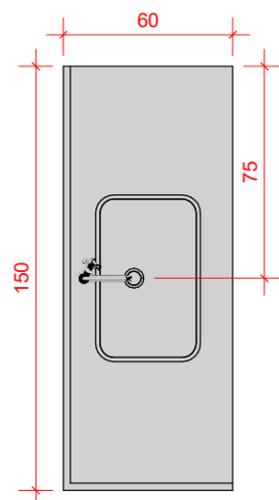

PLANTA BAIXA

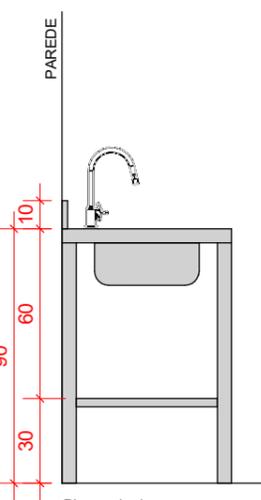

VISTA LATERAL

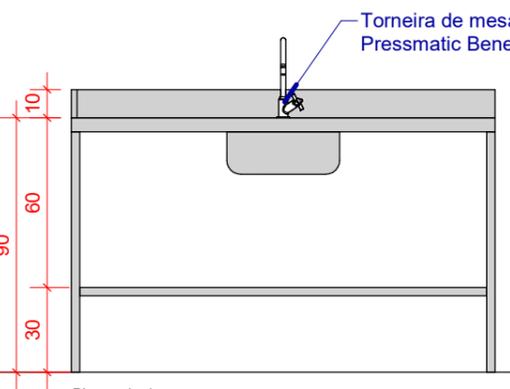

VISTA FRONTAL




PLANTA PRATELEIRA


DET. BANCADA INOX - MANICURE 602 E BELEZA 604  
1 : 25

Bancada em aço inox 304 escovado com paineleiro liso, com tanque em inox 30x47x14 (cxlxp) e torneira para lavagem de panelas e utensílios.

Torneira de mesa 1/2" para lavatório, Pressmatic Benefit - DocolMatic ou equivalente

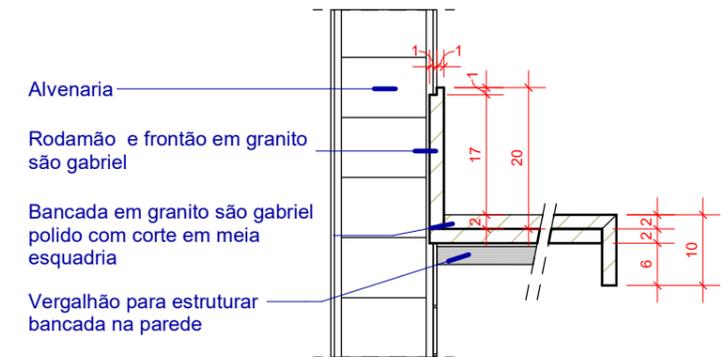

DET. BANCADA ÁREA MOLHADA  
1 : 10

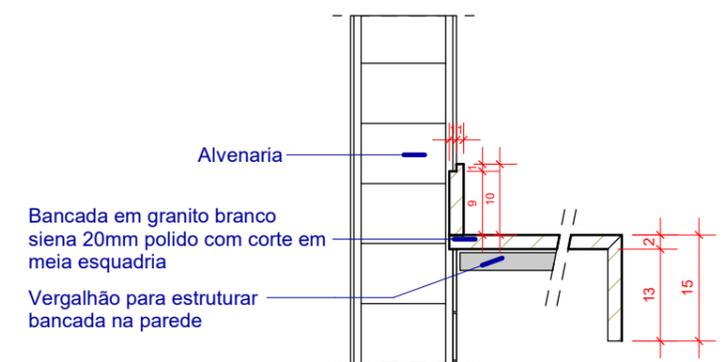

DET. BANCADA ÁREA SECA  
1 : 10

\*TODAS MEDIDAS DEVERÃO SER CONFERIDAS NO LOCAL  
\*\* OS REVESTIMENTOS NAS PAREDES DEVERÃO SEGUIR O ALINHAMENTO DO PISO

 LIDIA.ULHOA@SESCGO.COM.BR CONTATO: (62) 3221-0610	DESENHADO POR: Arq. Lidia Adjuto Ulhoa	Senac - Setor Aeroporto R. 31-A, 43 - St. Aeroporto, Goiânia - GO	ESCALA: Como indicado	CARIMBO DE REVISÃO DE PROJETOS			IDENTIFICAÇÃO :	VISTO:	PRANCHA:
	UNIDADE: Senac - CEP Elias Bufaiçal	CONTEÚDO: DETALHE BANCADAS INOX; DET. SALA SAÚDE 605	DATA: 03/2022	DATA REVISAO	Nº REVISAO	DESCRIÇÃO DA REVISAO:	RESPONSÁVEL:	46/49	

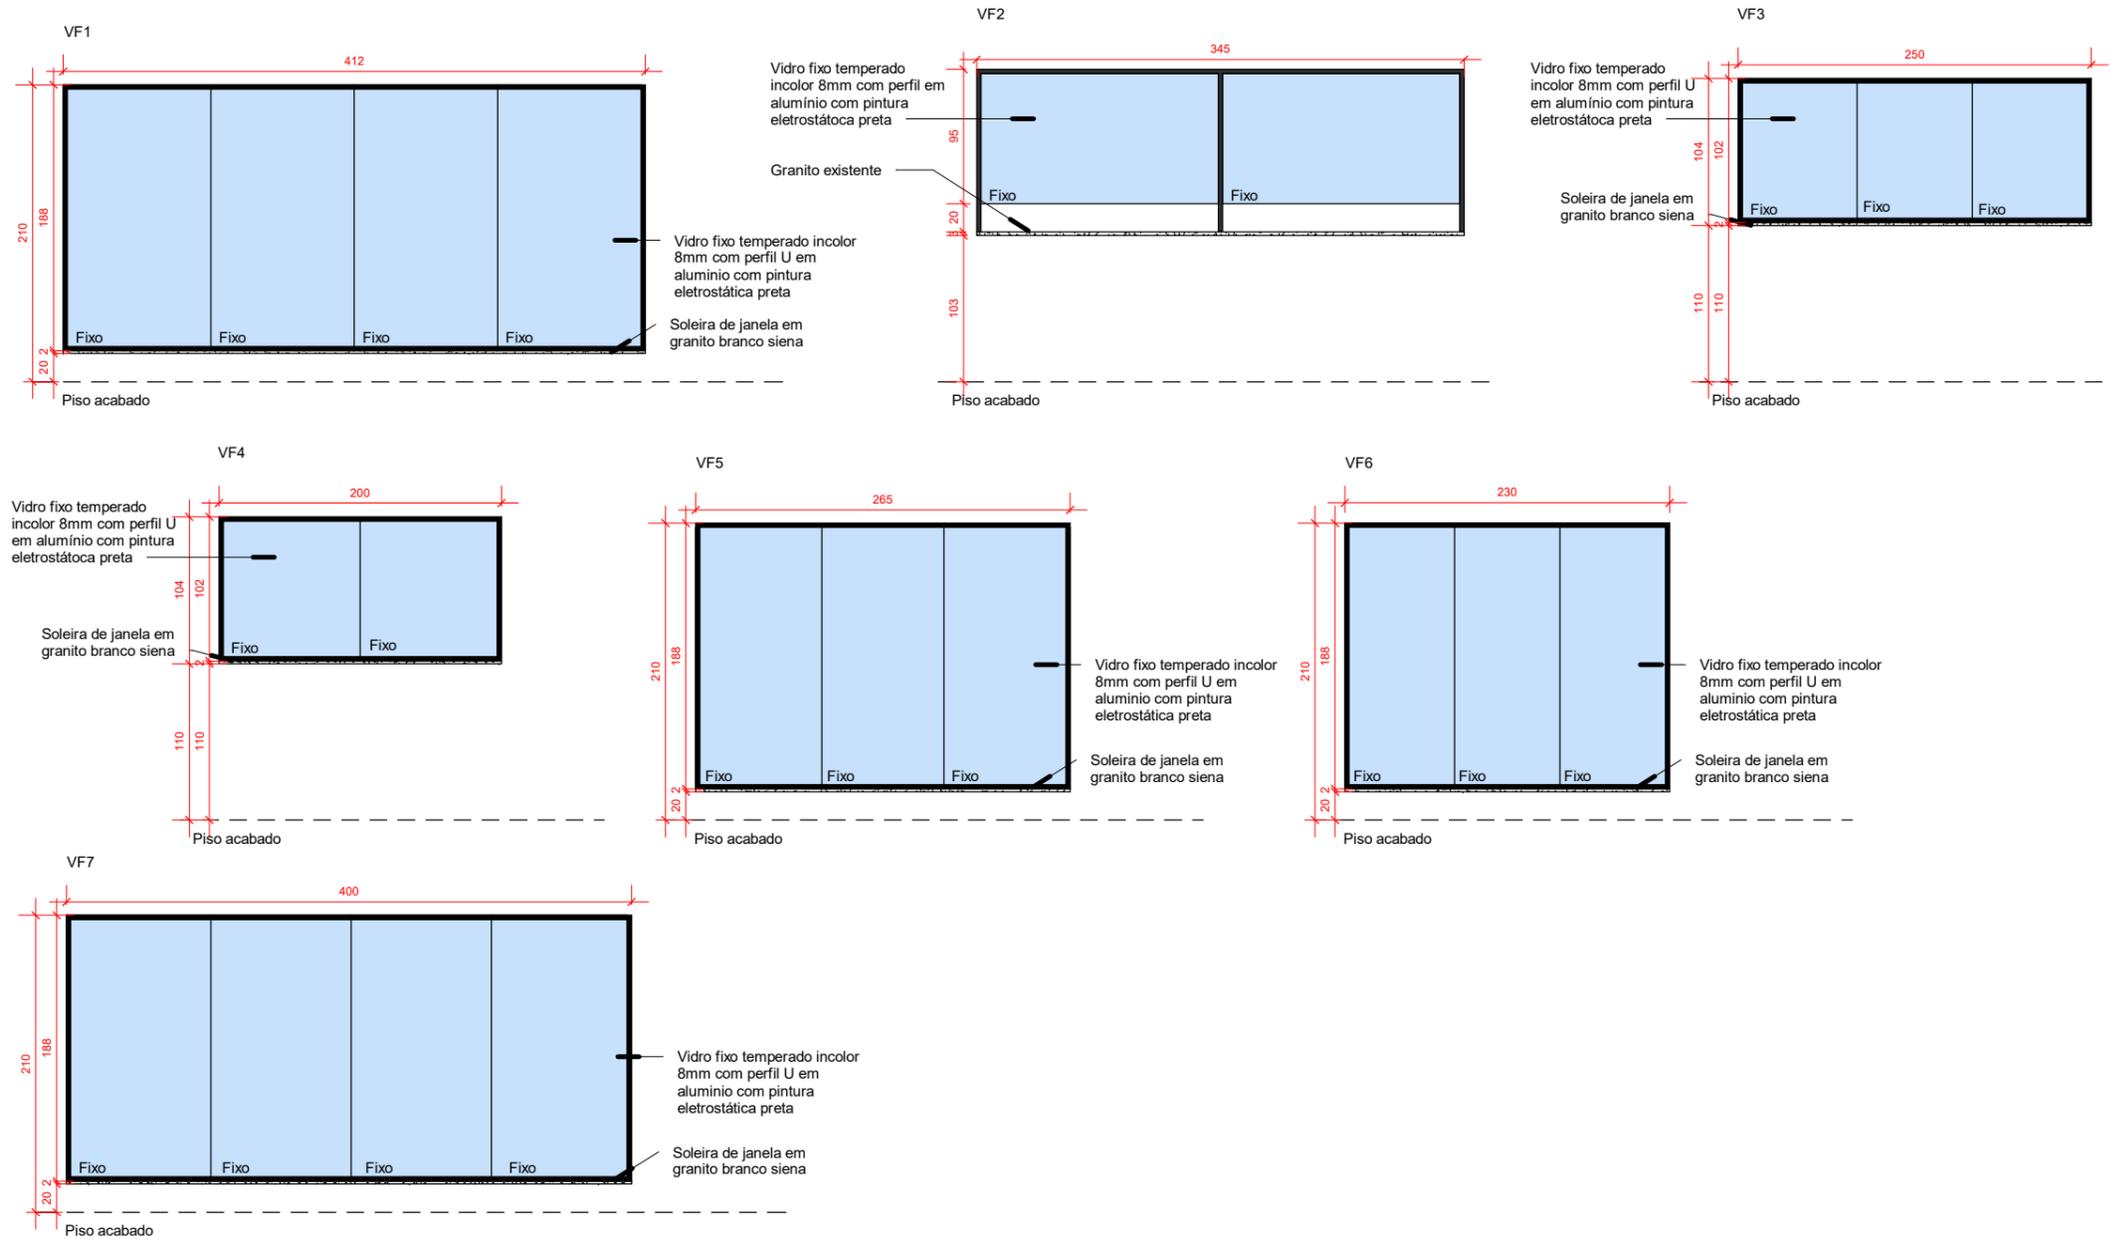



Tabela de janela

Marca de tipo	Comentários de tipos	Largura	Altura	Altura do peitoril	Contador	Nível
J1	JANELA CORRER EXISTENTE 4 FOLHAS, 2 FIXAS, EM CAIXILHO DE ALUMINIO COM PINTURA ELETROSTÁTICA BRANCA E VIDRO TEMPERADO TRANSPARENTE LISO INCOLOR - DEVERÁ SER REFORMADA	4.8	1.35	1.15	39	
J2	JANELA DE CORRER EXISTENTE 2 FOLHAS EM CAIXILHO EM ALUMÍNIO COM PINTURA ELETROSTÁTICA BRANCA COM VIDRO TEMPERADO TRANSPARENTE LISO - DEVERÁ SER REFORMADA	1.55	1.35	1.1	1	TÉRREO
J3	JANELA DE CORRER EXISTENTE 2 FOLHAS EM CAIXILHO EM ALUMÍNIO COM PINTURA ELETROSTÁTICA BRANCA COM VIDRO TEMPERADO TRANSPARENTE LISO - DEVERÁ SER REFORMADA	1.35	1.35	1.1	1	TÉRREO
J4	JANELA CORRER EXISTENTE 4 FOLHAS, 2 FIXAS, EM CAIXILHO DE ALUMINIO COM PINTURA ELETROSTÁTICA BRANCA E VIDRO TEMPERADO TRANSPARENTE LISO INCOLOR - DEVERÁ SER REFORMADA	3.5	1.61	1.15	2	TÉRREO
J5	JANELA MAXIMAR EXISTENTE 2 FOLHAS, EM CAIXILHO DE ALUMINIO COM PINTURA ELETROSTÁTICA BRANCA E VIDRO TEMPERADO TRANSPARENTE LISO INCOLOR - DEVERÁ SER REFORMADA	1	0.6	1.8	2	TÉRREO
J6	JANELA MAXIMAR EXISTENTE 4 FOLHAS, EM CAIXILHO DE ALUMINIO COM PINTURA ELETROSTÁTICA BRANCA E VIDRO TEMPERADO TRANSPARENTE LISO INCOLOR - DEVERÁ SER REFORMADA	1.98	0.6	1.8	14	
J7	JANELA MAXIMAR EXISTENTE 2 FOLHAS, EM CAIXILHO DE ALUMINIO COM PINTURA ELETROSTÁTICA BRANCA E VIDRO TEMPERADO TRANSPARENTE LISO INCOLOR - DEVERÁ SER REFORMADA	1.2	0.6	1.35	1	TÉRREO
J8	JANELA CORRER EXISTENTE 4 FOLHAS, 2 FIXAS, EM CAIXILHO DE ALUMINIO COM PINTURA ELETROSTÁTICA BRANCA E VIDRO TEMPERADO TRANSPARENTE LISO INCOLOR - DEVERÁ SER REFORMADA	4	1.35	1.1	6	
J9	JANELA MAXIMAR EM ALUMINIO BRANCO E VIDRO TEMPERADO TRANSPARENTE LISO INCOLOR - DEVERÁ SER ADQUIRIDA	0.7	0.75	1.8	1	6º PAV
J10	JANELA DE CORRER EXISTENTE 2 FOLHAS, EM CAIXILHO DE ALUMÍNIO COM PINTURA ELETROSTÁTICA BRANCA E VIDRO TEMPERADO TRANSPARENTE LISO - DEVERÁ SER REFORMADA	1.45	1	1.1	4	TÉRREO
J11	JANELA DE CORRER EXISTENTE 2 FOLHAS, EM CAIXILHO DE ALUMÍNIO COM PINTURA ELETROSTÁTICA BRANCA E VIDRO TEMPERADO TRANSPARENTE LISO - DEVERÁ SER REFORMADA	1.45	1	1.3	1	TÉRREO
J12	JANELA MAXIMAR EXISTENTE 2 FOLHAS, EM CAIXILHO DE ALUMINIO COM PINTURA ELETROSTÁTICA BRANCA E VIDRO TEMPERADO TRANSPARENTE LISO INCOLOR - DEVERÁ SER REFORMADA	1.5	0.5	1.9	2	TÉRREO
J13	JANELA MAXIMAR EXISTENTE EM ALUMINIO BRANCO E VIDRO TEMPERADO TRANSPARENTE LISO INCOLOR - DEVERÁ SER REFORMADA	0.5	0.5	1.6	1	TÉRREO
J14	JANELA EXISTENTE DE ALUMÍNIO COM VENEZIANA VENTILADA - DEVERÁ SER REFORMADA	0.6	1.5	0.6	6	

Total geral: 81

\*TODAS MEDIDAS DEVERÃO SER CONFERIDAS NO LOCAL  
 \*\* OS REVESTIMENTOS NAS PAREDES DEVERÃO SEGUIR O ALINHAMENTO DO PISO

<p>LIDIA.ULHOA@SESCGO.COM.BR CONTATO: (62) 3221-0610</p>	DESENHADO POR:	Senac - Setor Aeroporto	ESCALA:	CARIMBO DE REVISÃO DE PROJETOS			IDENTIFICAÇÃO	VISTO:	PRANCHA:  <b>47/49</b>
	Arq. Lidia Adjuto Ulhoa	R. 31-A, 43 - St. Aeroporto, Goiânia - GO	1 : 50	DATA REVISAO	Nº REVISAO	DESCRIÇÃO DA REVISAO:	RESPONSÁVEL:		
	UNIDADE:	CONTEÚDO:	DATA:						
	Senac - CEP Elias Bufaiçal	DETALHE JANELAS.	03/2022						

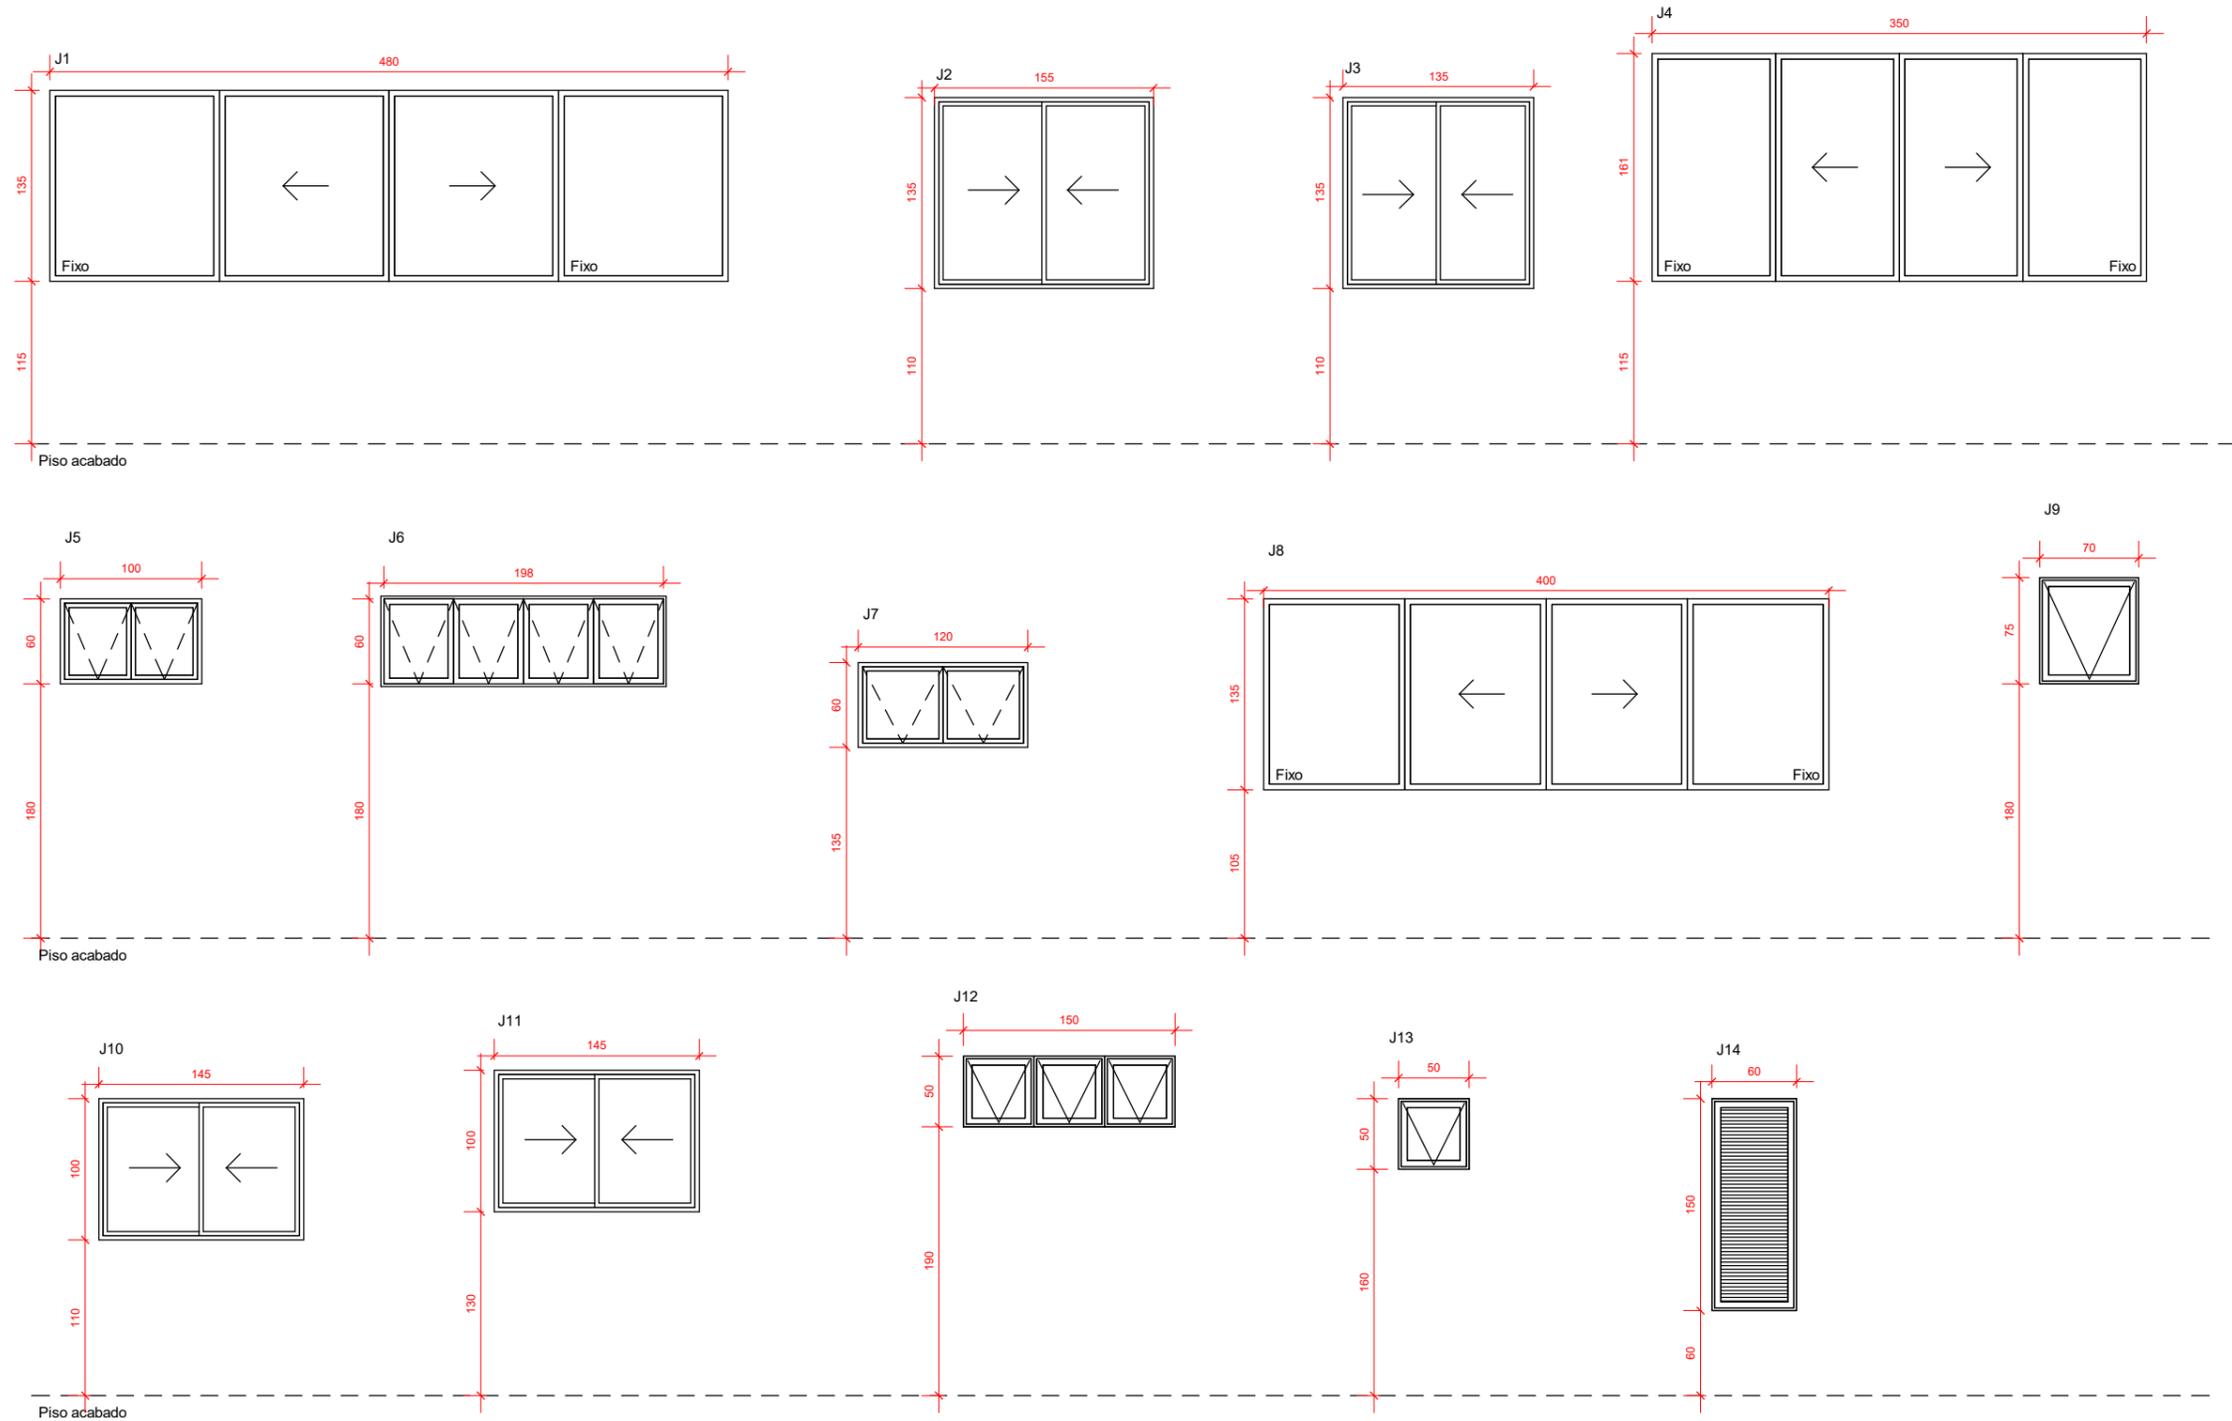

\*TODAS MEDIDAS DEVERÃO SER CONFERIDAS NO LOCAL  
 \*\* OS REVESTIMENTOS NAS PAREDES DEVERÃO SEGUIR O ALINHAMENTO DO PISO

 LIDIA.ULHOA@SESCGO.COM.BR CONTATO: (62) 3221-0610	DESENHADO POR: Arq. Lidia Adjuto Ulhoa	Senac - Setor Aeroporto R. 31-A, 43 - St. Aeroporto, Goiânia - GO	ESCALA: 1 : 50	CARIMBO DE REVISÃO DE PROJETOS			IDENTIFICAÇÃO :	VISTO:	PRANCHA:  <h1 style="font-size: 2em;">48/49</h1>
	UNIDADE: Senac - CEP Elias Bufaiçal	CONTEÚDO: DETALHE JANELAS.	DATA: 03/2022	DATA REVISAO	Nº REVISAO	DESCRIÇÃO DA REVISAO:	RESPONSÁVEL:		

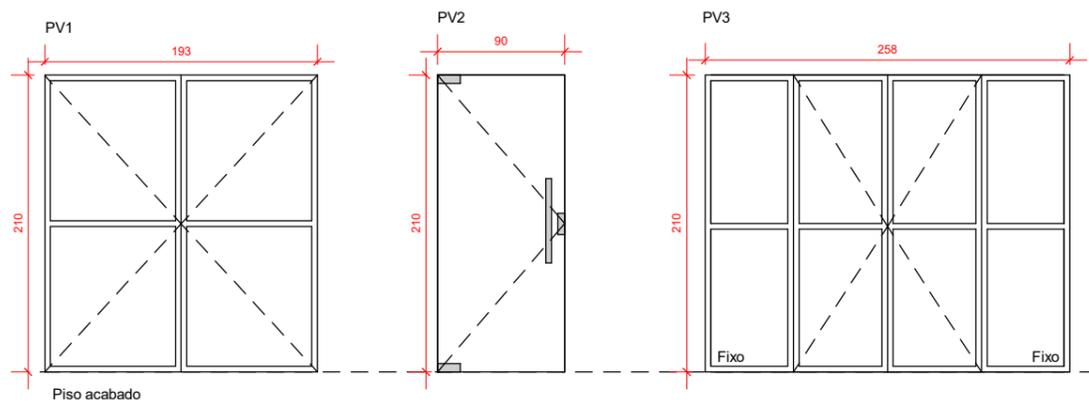
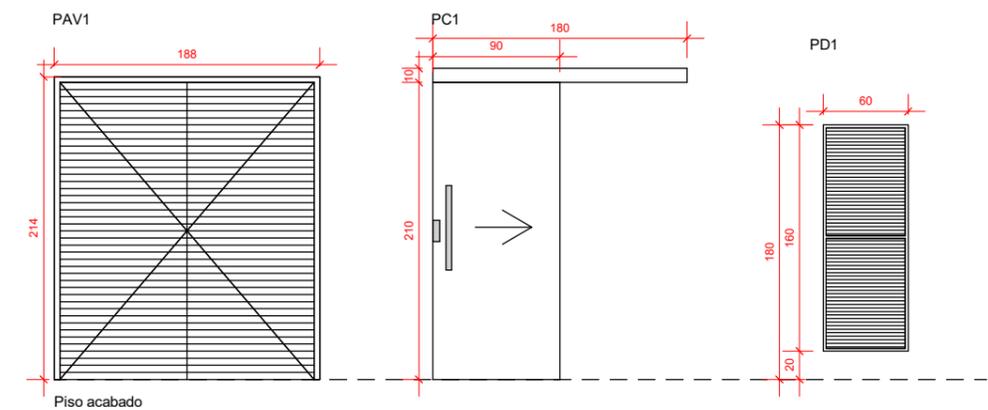
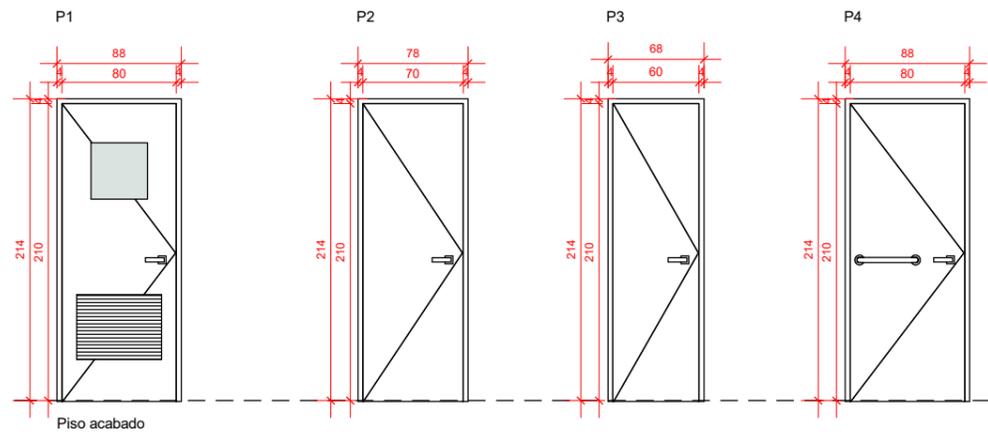


Tabela de porta					
Marca de tipo	Comentários de tipos	Largura	Altura	Contador	Nível
P1	PORTA DE ABRIR EXISTENTE EM MADEIRA COM BANDEIRA DE ALUMÍNIO - DEVERÁ SER REFORMADA	0.8	2.1	42	
P2	PORTA DE ABRIR EXISTENTE EM MADEIRA COM BANDEIRA DE ALUMÍNIO - DEVERÁ SER REFORMADA	0.7	2.1	2	TÉRREO
P3	PORTA DE ABRIR EXISTENTE EM MADEIRA COM BANDEIRA DE ALUMÍNIO - DEVERÁ SER REFORMADA	0.6	2.1	2	TÉRREO
P4	PORTA DE ABRIR EXISTENTE EM MADEIRA COM BANDEIRA DE ALUMÍNIO - DEVERÁ SER REFORMADA	0.8	2.1	2	TÉRREO
PAV1	PORTA DE ABRIR EXISTENTE 2 FOLHAS, EM CAIXILHO DE ALUMÍNIO VENEZIANADO VENTILADO - DEVERÁ SER REFORMADA	1.8	2.1	7	
PC1	PORTA CORRER 1 FOLHA, EM VIDRO TEMPERADO TRANSPARENTE COM ADESIVO BRANCO, COM CAIXILHO EM ALUMÍNIO COM PINTURA ELESTROSTÁTICA BRANCA - DEVERÁ SER ADQUIRIDA	0.9	2.1	13	
PD1	PORTA DE DIVISÓRIA DE ABRIR 1 FOLHA, EM CAIXILHO DE ALUMÍNIO COM VENEZIANA VENTILADA COM PINTURA ELESTROSTÁTICA BRANCA - DEVERÁ SER ADQUIRIDA	0.6	1.6	16	
PV1	PORTA ABRIR EXISTENTE 1 FOLHA, EM CAIXILHO DE ALUMÍNIO COM VIDRO TEMPERADO TRANSPARENTE LISO INCOLOR - DEVERÁ SER REFORMADA	1.85	2.1	1	TÉRREO
PV2	PORTA ABRIR 1 FOLHA EM VIDRO TEMPERADO TRANSPARENTE LISO INCOLOR COM DOBRADIÇA - DEVERÁ SER ADQUIRIDA	0.9	2.1	4	
PV3	PORTA ABRIR EXISTENTE 1 FOLHA, EM CAIXILHO DE ALUMÍNIO COM VIDRO TEMPERADO TRANSPARENTE LISO INCOLOR - DEVERÁ SER REFORMADA	2.5	2.1	1	TÉRREO

Total geral: 90

\*TODAS MEDIDAS DEVERÃO SER CONFERIDAS NO LOCAL  
\*\* OS REVESTIMENTOS NAS PAREDES DEVERÃO SEGUIR O ALINHAMENTO DO PISO

 LIDIA.ULHOA@SESCGO.COM.BR CONTATO: (62) 3221-0610	DESENHADO POR: Arq. Lidia Adjuto Ulhoa	Senac - Setor Aeroporto R. 31-A, 43 - St. Aeroporto, Goiânia - GO	ESCALA: 1 : 50	CARIMBO DE REVISÃO DE PROJETOS		IDENTIFICAÇÃO :	VISTO:	PRANCHA: <b>49/49</b>
	UNIDADE: Senac - CEP Elias Bufaiçal	CONTEÚDO: DETALHE PORTAS	DATA: 03/2022	DATA REVISAO N° REVISAO DESCRIÇÃO DA REVISAO:	RESPONSÁVEL:			