



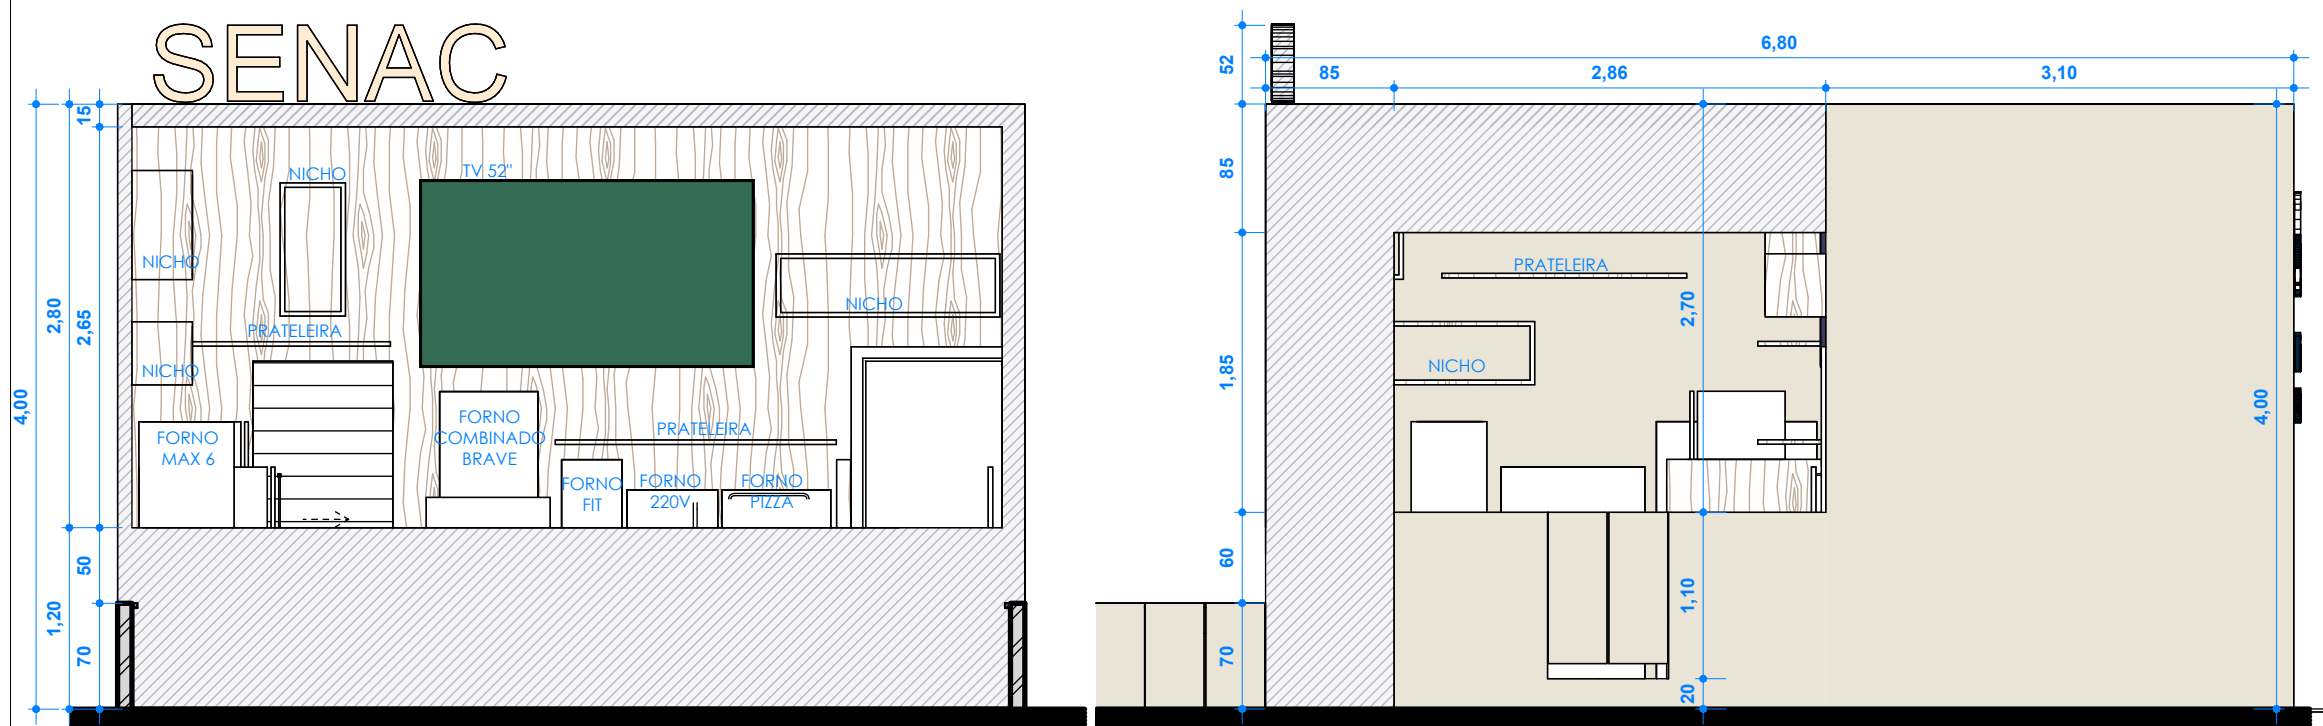

2 VISTA FRONTAL
ESCALA 1 : 50

3 VISTA LATERAL
ESCALA 1 : 50

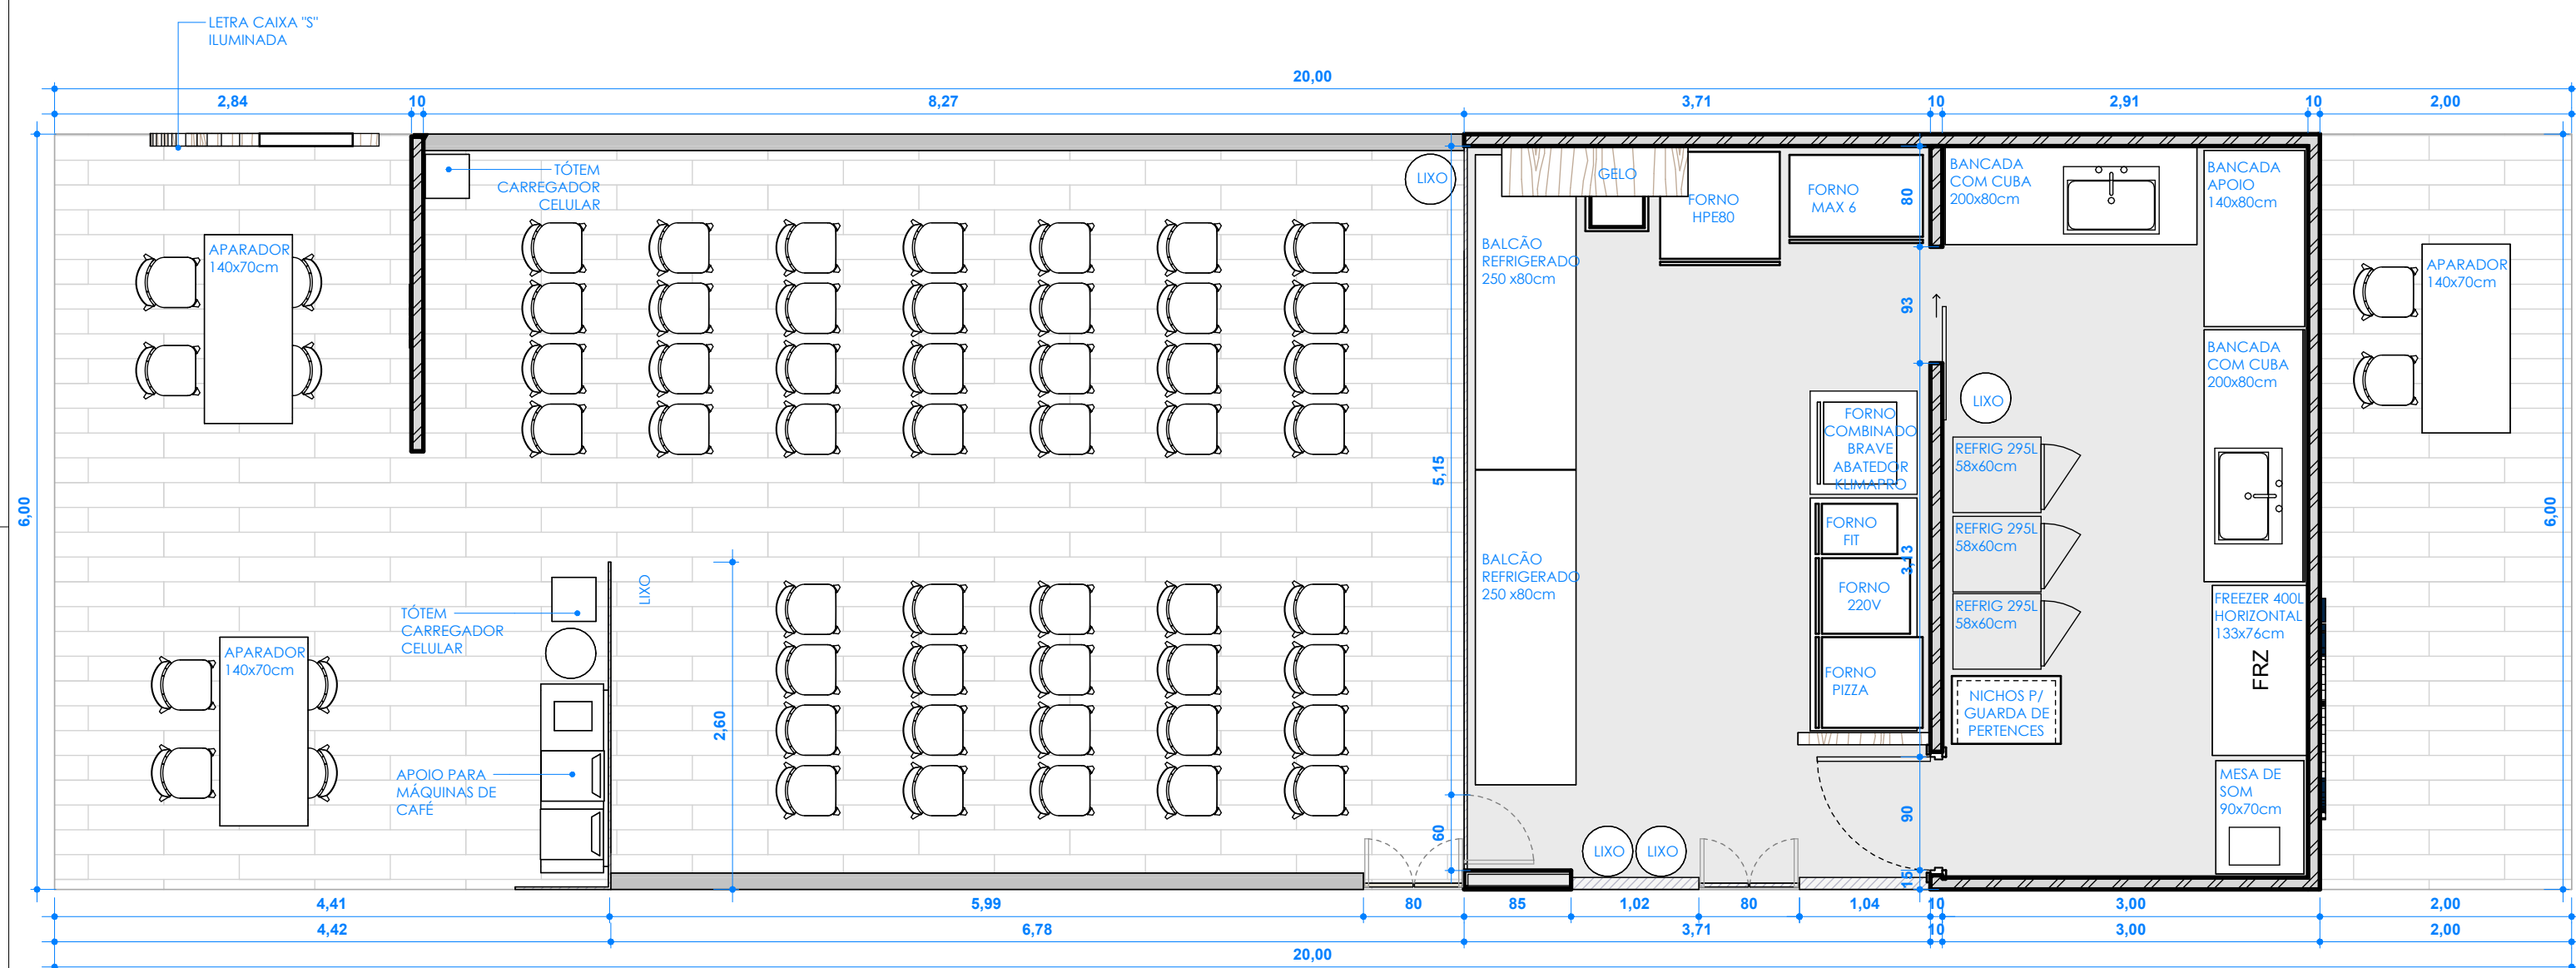

1 PLANTA BAIXA - LAYOUT
ESCALA 1 : 50



OBSERVAÇÃO: CONFERIR MEDIDAS NO LOCAL

NÚMERO DA REVISÃO	DATA DA REVISÃO	DESCRIÇÃO DA REVISÃO	RESPONSÁVEL

NOME: Luanna Masano
Nº CONSELHO: CAU: A56676-4
CARGO: Arquiteta
TELEFONE: (62) 3221-0610
EMAIL: luanna.masano@sescgo.com.br

Projeto Arquitetônico
Template Para Arquitetura

DATA:
11/08/24

ESCALA:
1 : 50

DESENHO:
Marcello Major

CONTEÚDO:
Estande FIC 2025

ENDEREÇO DA OBRA:
Centro de Cultura e Convenções Goiânia - GO, 74025-020

PRANCHA: 1 / 1