



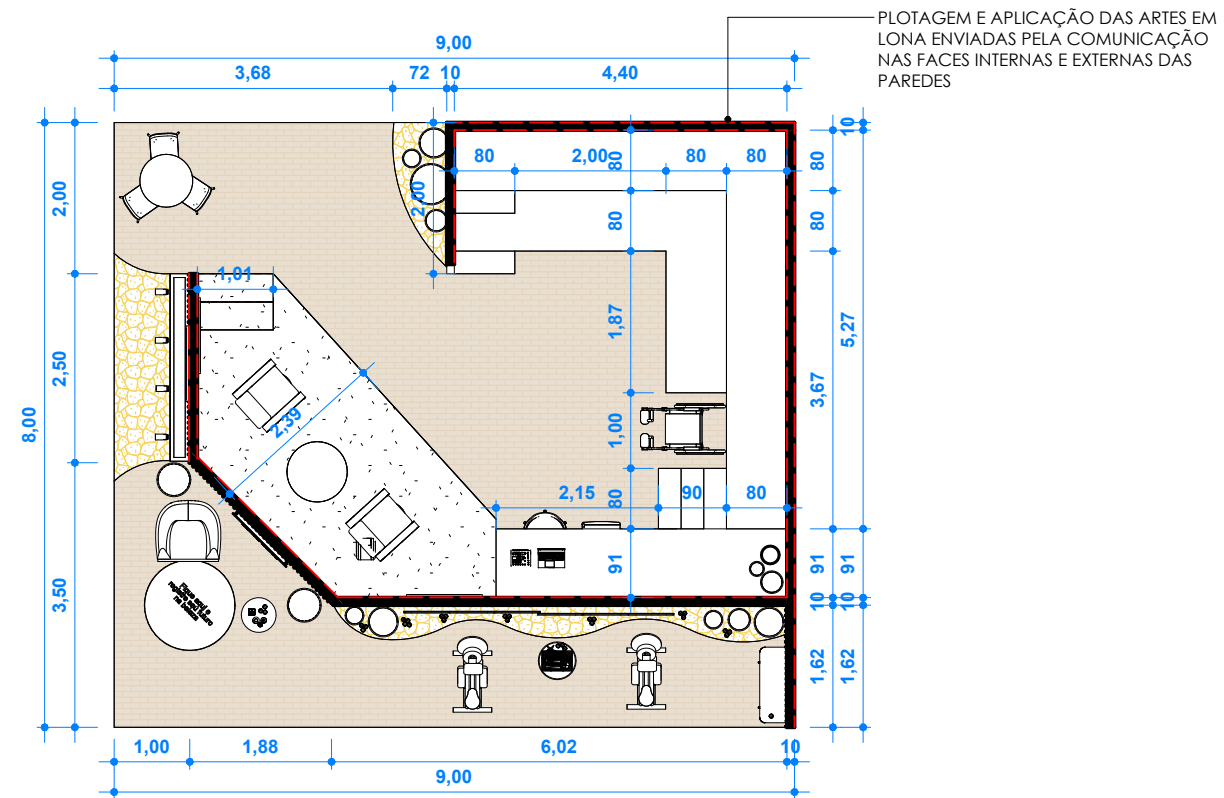

1 PLANTA BAIXA
ESCALA 1 : 100

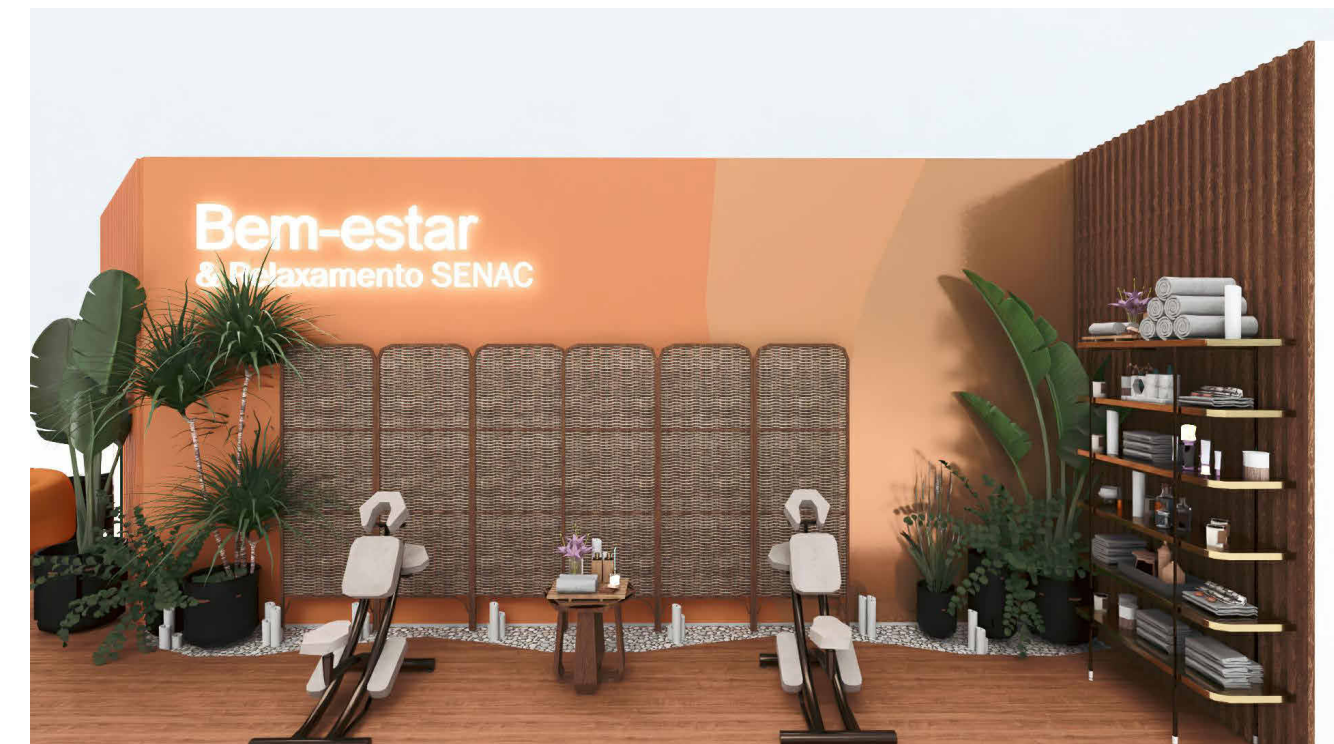

OBSERVAÇÃO: CONFERIR MEDIDAS NO LOCAL

NÚMERO DA REVISÃO	DATA DA REVISÃO	DESCRIÇÃO DA REVISÃO	RESPONSÁVEL

NOME: MARCELLO HENRIQUE MAJOR DE JESUS
Nº CONSELHO: CAU: 0279106-4
CARGO: ARQUITETO
TELEFONE: (62) 3221-0610
EMAIL: MARCELLO.JESUS@SESGO.COM.BR

Proj. Arquitetônico
FEGOBEL 2026

DATA:
22/04/2026

ESCALA:
1 : 100

DESENHO:
Marcello Major

CONTEÚDO:
PLANTA E RENDERS

ENDEREÇO DA OBRA:
Centro de Convenções de Goiânia- R. 4, 1400 – Centro



PRANCHA: 1 / 1