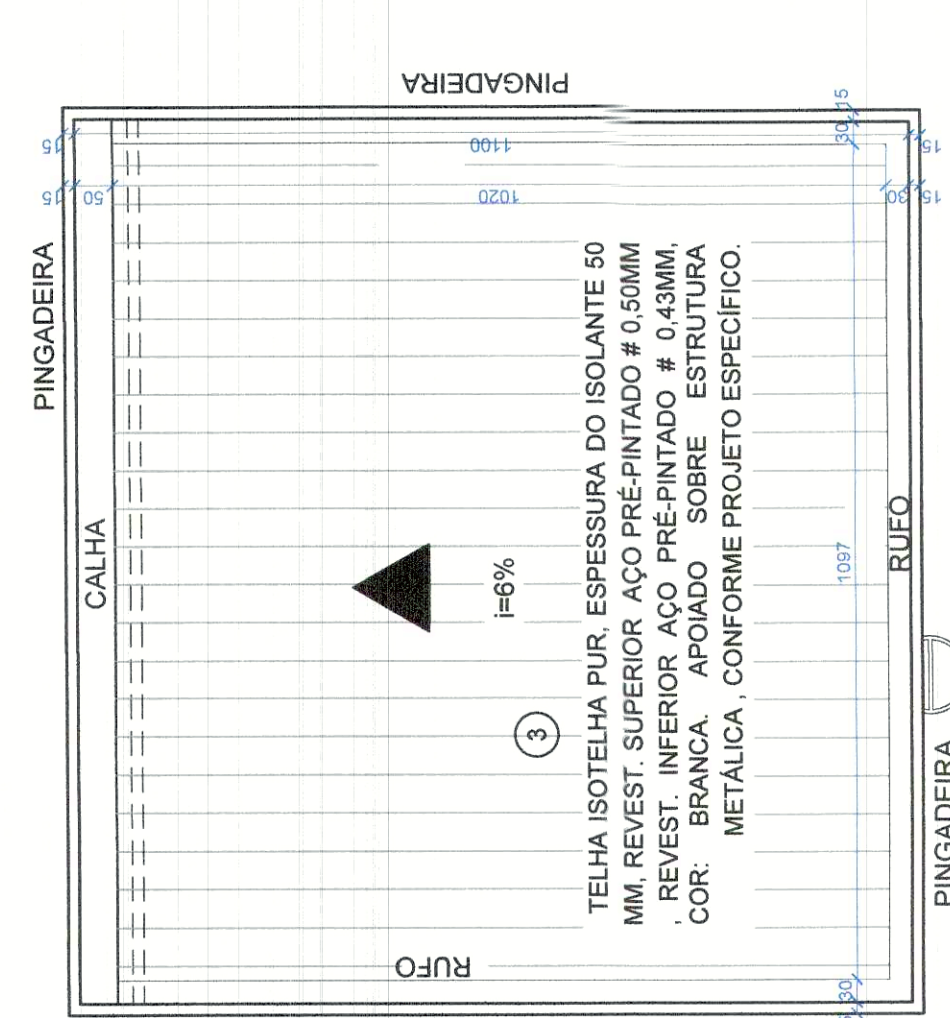
PLANTA BAIXA-RES. SUPERIOR  
SC.: 1/100

PLANTA DE COBERTURA - RES. SUPERIOR  
ESC.: 1/100

NOTA: O ESTE PROJETO NÃO CONTEM AS INFORMAÇÕES NECESSARIAS PARA SUA EXECUÇÃO, APENAS PARA APROVAÇÃO. PARA ATENDIMENTO AS NORMAS ABNT INMETRO, PARTICULARMENTE A NBR 13.531 E A NBR 13.532, FAZ-SE NECESSARIO O DESENVOLVIMENTO DE PROJETOS EXECUTIVOS DE ARQUITETURA.

[illegible]

## ARQUITETURA - APROVAÇÃO

ARQUITETURA - APROVAÇÃO

PROJETO INSTITUCIONAL  
02 PÁVOS


Serviço Nacional de Aprendizagem Comercial - SENAC - GO

ARQUITETA - ALINE RODRIGUES MIRANDA - CAU A 87886-1

Assinatura do profissional

Arquiteta - MADALENA BEZERRA DE SOUZA - CAU A 84145-2

responsável Técnico

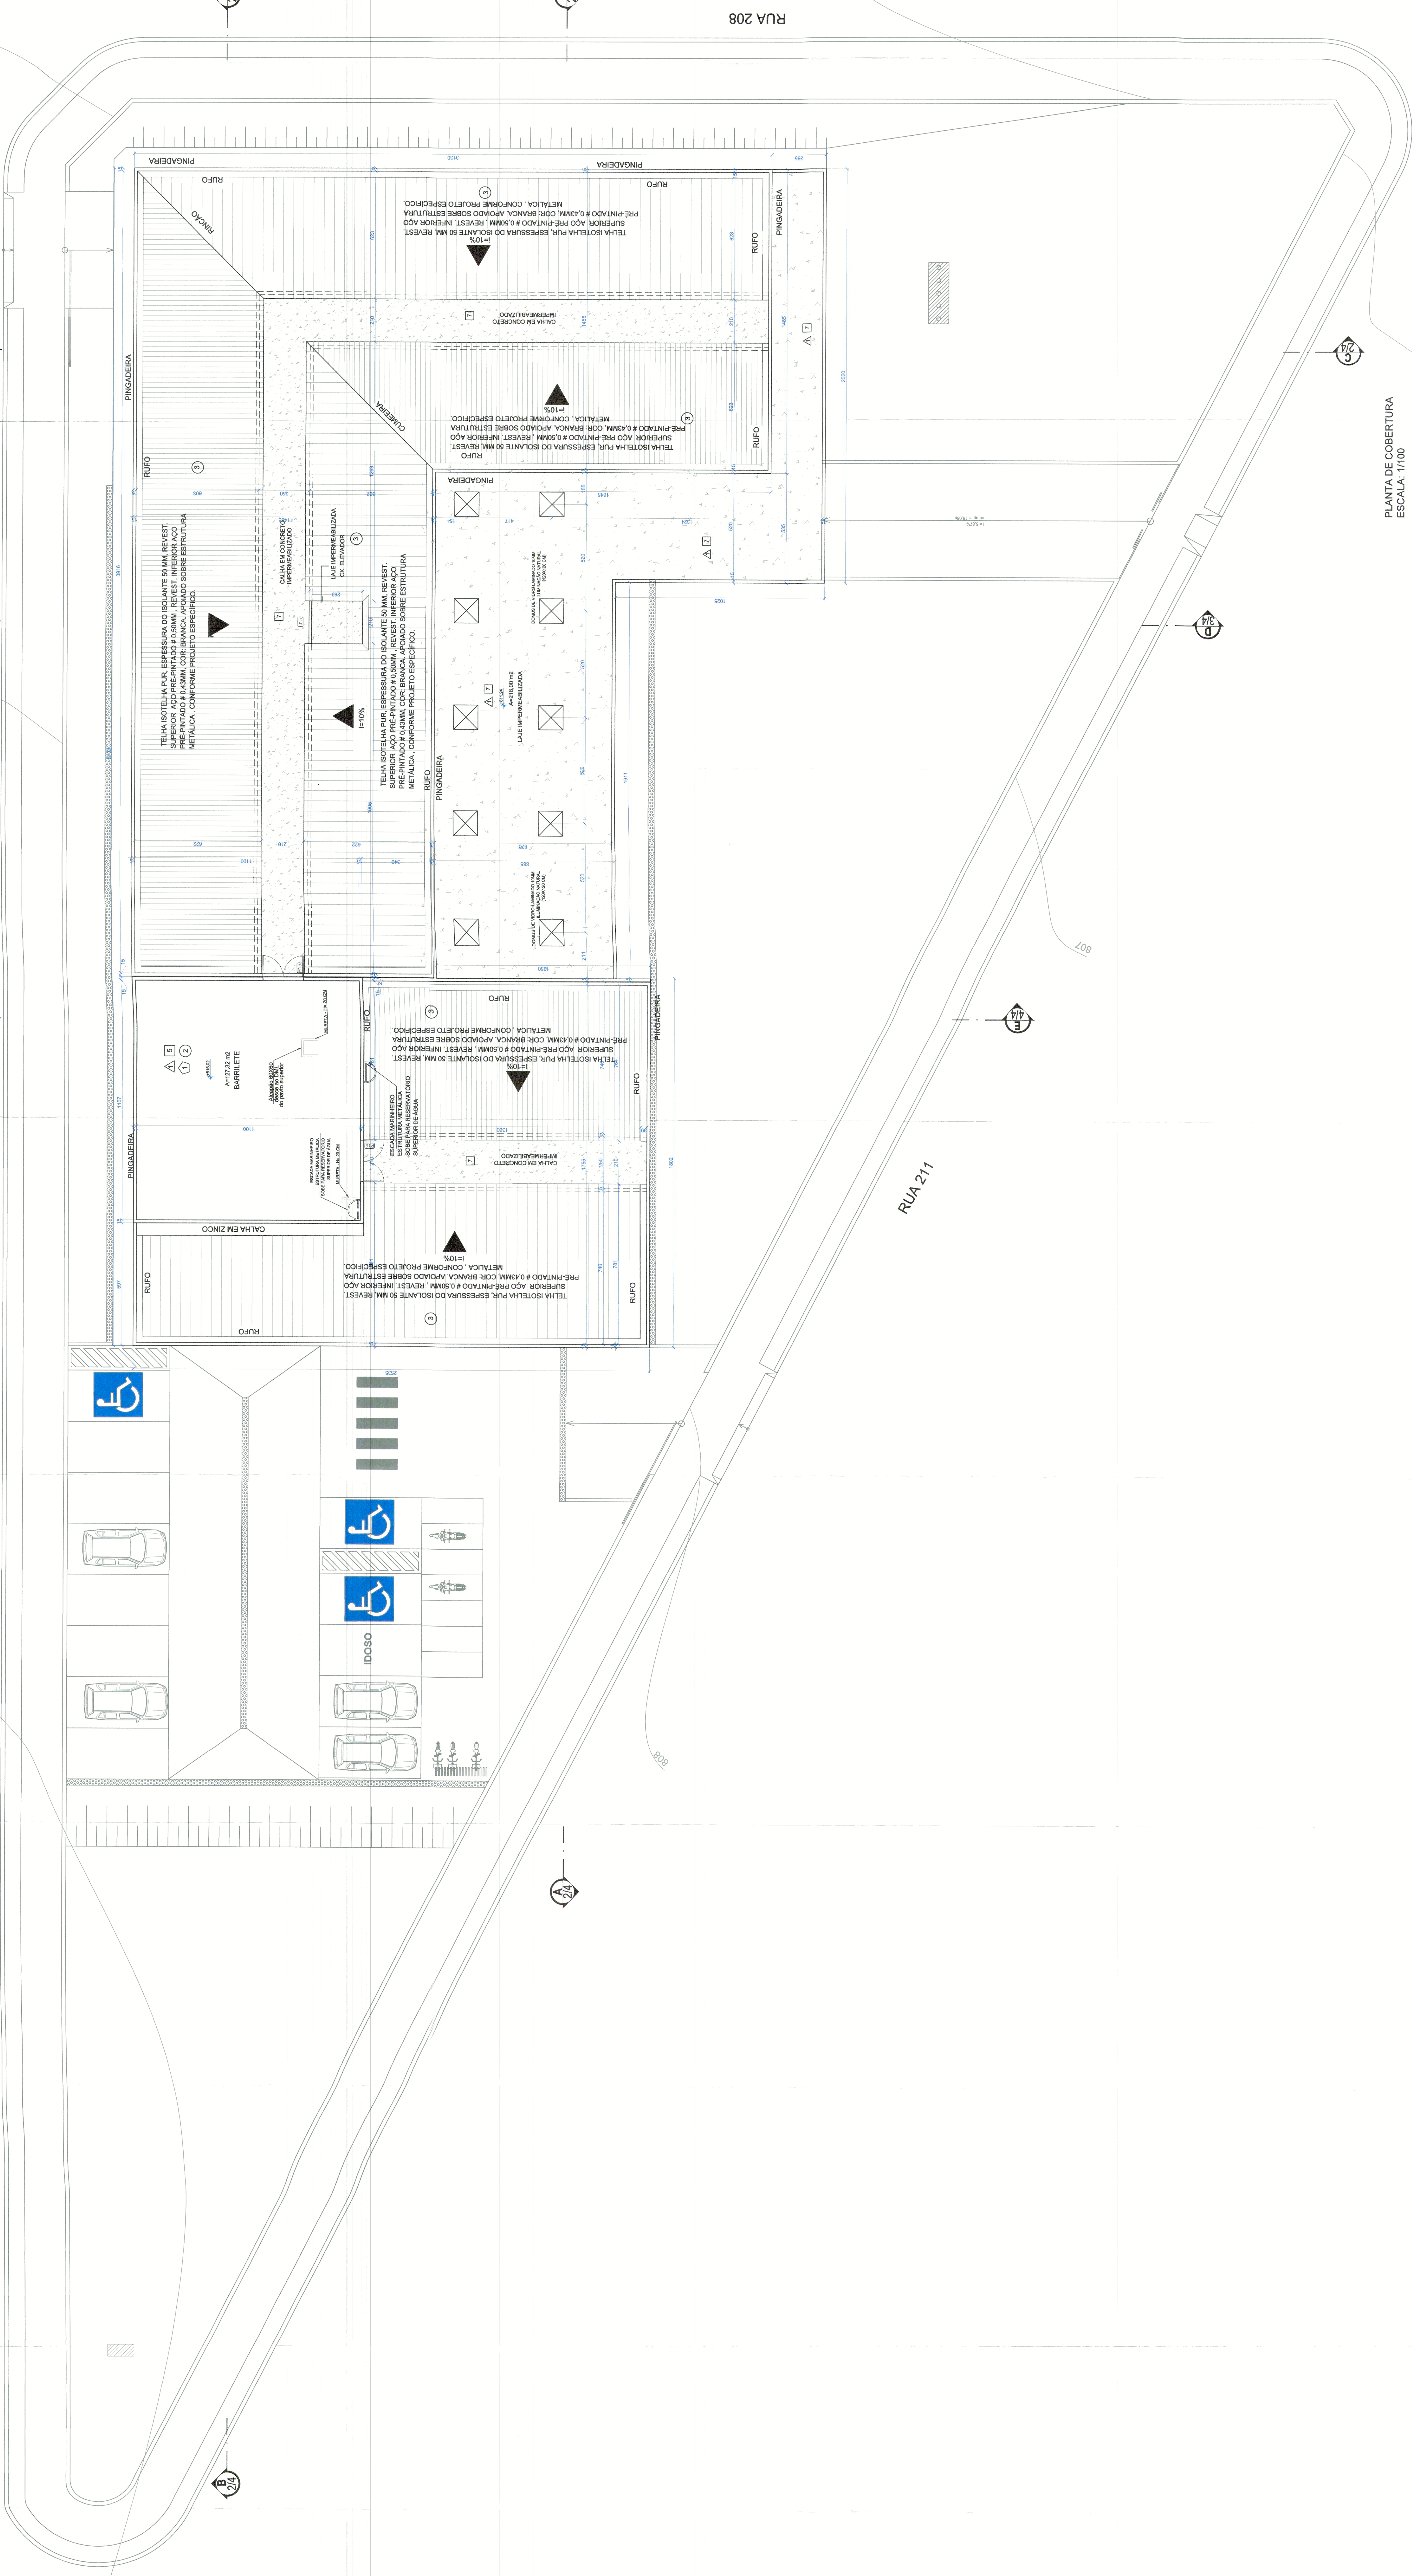[illegible]

PLANTA DE COBERTURA  
ESCALA: 1/100