



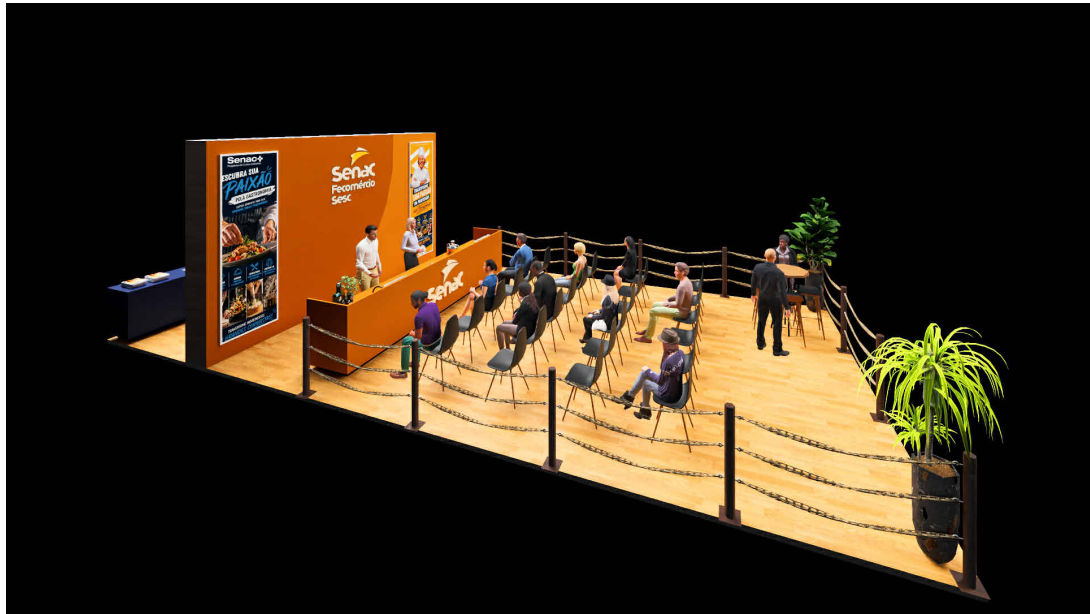

ESCALA
1 : 100
1
PLANTA BAIXA

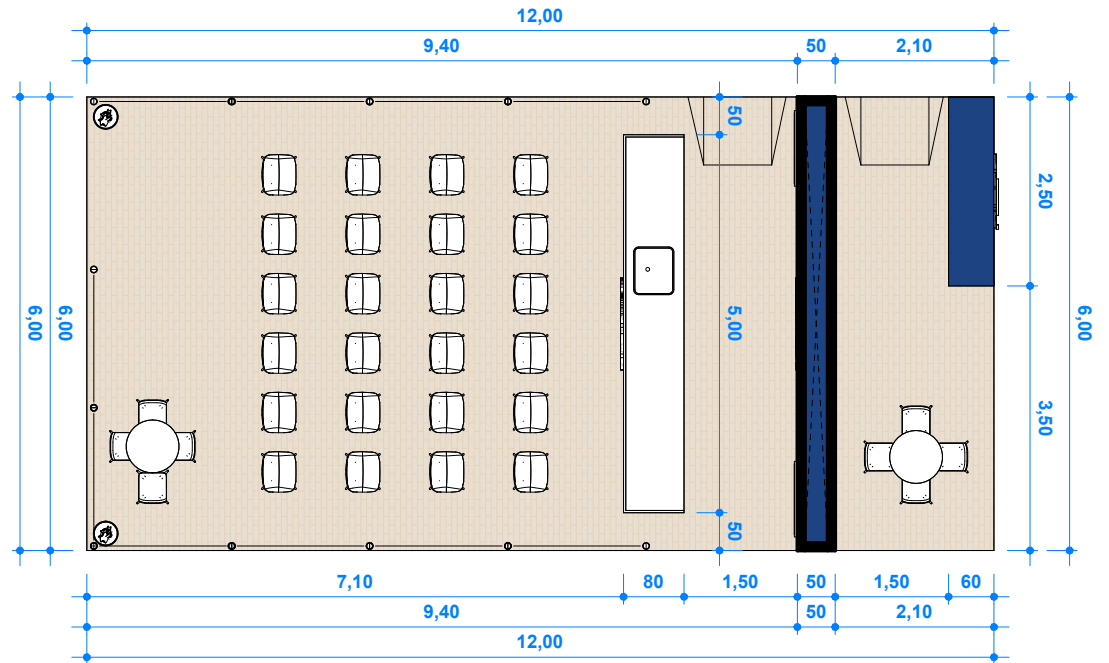

OBSERVAÇÃO: CONFERIR MEDIDAS NO LOCAL

NÚMERO DA REVISÃO	DATA DA REVISÃO	DESCRIÇÃO DA REVISÃO	RESPONSÁVEL