

PLANTA BAIXA: PAVIMENTO TÉRREO  
ESCALA: 1/100

**QUADRO GERAL DE ABERTURAS**

**PORTAS - PAVIMENTO TÉRREO**

NUMERO	QUANT.	DIMENSÃO	TIPO
PR01	02	250x235	VIDRO TEMPERADO E ALUMINIO ANODIZADO NATURAL - 2 FOLHAS DE ABRIR
PR02	01	250x245	VIDRO TEMPERADO E ALUMINIO ANODIZADO NATURAL - 2 FOLHAS DE CORRER
PR03	04	90x210	MADREIRA SINGUL PADRÃO MODNO - 1 FOLHA - ABRIR P/ ESQUERDA
PR04	04	90x210	MADREIRA SINGUL PADRÃO MODNO - 1 FOLHA - ABRIR P/ DIREITA
PR05	03	80x210	MADREIRA SINGUL PADRÃO MODNO - 1 FOLHA - ABRIR P/ ESQUERDA
PR06	03	80x210	MADREIRA SINGUL PADRÃO MODNO - 1 FOLHA - ABRIR P/ DIREITA
PR07	02	60x210	MADREIRA SINGUL PADRÃO MODNO - 1 FOLHA - ABRIR P/ DIREITA
PR08	01	60x210	MADREIRA SINGUL PADRÃO MODNO - 1 FOLHA - ABRIR P/ ESQUERDA
PR09	01	80x210	MADREIRA SINGUL PADRÃO MODNO - 1 FOLHA - ABRIR P/ DIREITA
PR10	01	210x210	VIDRO TEMPERADO - 2 FOLHAS - CORRER
PR11	03	60x160x10	VENEZIANA ALUMINIO ANODIZADO NATURAL - 1 FOLHA - ABRIR P/ ESQUERDA
PR12	01	60x160x10	VENEZIANA ALUMINIO ANODIZADO NATURAL - 1 FOLHA - ABRIR P/ DIREITA
PR13	01	60x160x10	VENEZIANA ALUMINIO ANODIZADO NATURAL - 1 FOLHA - ABRIR P/ ESQUERDA
PR14	01	60x160x10	VENEZIANA ALUMINIO ANODIZADO NATURAL - 1 FOLHA - ABRIR P/ DIREITA
PR15	07	90x210	MADREIRA SINGUL PADRÃO MODNO - 1 FOLHA - ABRIR P/ DIREITA - VISOR VIDRO 15X50
PR16	01	100x210	MADREIRA SINGUL PADRÃO MODNO - 1 FOLHA - ABRIR P/ DIREITA - VISOR VIDRO 15X50
PR17	02	100x210	PORTA DE ELVADOR - 2 FOLHAS - ABRIR
PR18	01	100x210	PORTA DE ELVADOR - 2 FOLHAS - ABRIR
PR19	02	90x210	MADREIRA SINGUL PADRÃO MODNO - 1 FOLHA - ABRIR P/ DIREITA C/ PUXADOR PADRÃO PNE
PR20	02	90x210	MADREIRA SINGUL PADRÃO MODNO - 1 FOLHA - ABRIR P/ ESQUERDA C/ PUXADOR PADRÃO PNE

**JANELAS - PAVIMENTO TÉRREO**

NUMERO	QUANT.	DIMENSÃO	TIPO
J01	24	150x90	VIDRO TEMPERADO C/ PERFIL ALUMINIO ANOD. NAT. - 1 FOLHA - MAX. AR.
J02	21	250x150	VIDRO TEMPERADO C/ PERFIL ALUMINIO ANOD. NAT. - 4 FOLHAS - CORRER
J03	02	200x80	VIDRO TEMPERADO C/ PERFIL ALUMINIO ANOD. NAT. - 4 FOLHAS - CORRER
J04	01	150x80	VIDRO TEMPERADO C/ PERFIL ALUMINIO ANOD. NAT. - 4 FOLHAS - CORRER
J05	02	200x80	VIDRO TEMPERADO C/ PERFIL ALUMINIO ANOD. NAT. - 4 FOLHAS - CORRER
J06	02	60x80	VIDRO TEMPERADO C/ PERFIL ALUMINIO ANOD. NAT. - 1 FOLHA - MAX. AR.
J07	01	150x90	VIDRO TEMPERADO C/ PERFIL ALUMINIO ANOD. NAT. - 1 FOLHA - MAX. AR.
J08	01	150x90	VIDRO TEMPERADO C/ PERFIL ALUMINIO ANOD. NAT. - 1 FOLHA - MAX. AR.
J09	01	150x90	VIDRO TEMPERADO C/ PERFIL ALUMINIO ANOD. NAT. - 1 FOLHA - MAX. AR.
J10	01	150x90	VIDRO TEMPERADO C/ PERFIL ALUMINIO ANOD. NAT. - 1 FOLHA - MAX. AR.
J11	01	150x90	VIDRO TEMPERADO C/ PERFIL ALUMINIO ANOD. NAT. - 1 FOLHA - MAX. AR.
J12	01	150x90	VIDRO TEMPERADO C/ PERFIL ALUMINIO ANOD. NAT. - 1 FOLHA - MAX. AR.
J13	02	230x115	VIDRO TEMPERADO C/ PERFIL ALUMINIO ANOD. NAT. - 4 FOLHAS - CORRER
J14	02	230x115	VIDRO TEMPERADO C/ PERFIL ALUMINIO ANOD. NAT. - 4 FOLHAS - CORRER
J15	60	200x20	TUJO DE VIDRO INCOLOR E TRANSPARENTE - VENTILADO
J16	02	300x120	FORMOSA LOUSA BRANCO LINE. FIBRA BRILHANTE. SI. TEXTURA. MOLD. ALUM.
J17	02	300x120	FORMOSA LOUSA BRANCO LINE. FIBRA BRILHANTE. SI. TEXTURA. MOLD. ALUM.
J18	01	300x120	FORMOSA LOUSA BRANCO LINE. FIBRA BRILHANTE. SI. TEXTURA. MOLD. ALUM.

**PORTAS - PAVIMENTO SUPERIOR**

NUMERO	QUANT.	DIMENSÃO	TIPO
PS01	01	90x210	MADREIRA SINGUL PADRÃO MODNO - 1 FOLHA - ABRIR P/ ESQUERDA
PS02	01	90x210	MADREIRA SINGUL PADRÃO MODNO - 1 FOLHA - ABRIR P/ DIREITA
PS03	01	90x210	MADREIRA SINGUL PADRÃO MODNO - 1 FOLHA - ABRIR P/ ESQUERDA
PS04	01	90x210	MADREIRA SINGUL PADRÃO MODNO - 1 FOLHA - ABRIR P/ DIREITA
PS05	01	90x210	MADREIRA SINGUL PADRÃO MODNO - 1 FOLHA - ABRIR P/ ESQUERDA
PS06	01	90x210	MADREIRA SINGUL PADRÃO MODNO - 1 FOLHA - ABRIR P/ DIREITA
PS07	01	90x210	MADREIRA SINGUL PADRÃO MODNO - 1 FOLHA - ABRIR P/ ESQUERDA
PS08	01	90x210	MADREIRA SINGUL PADRÃO MODNO - 1 FOLHA - ABRIR P/ DIREITA
PS09	01	90x210	MADREIRA SINGUL PADRÃO MODNO - 1 FOLHA - ABRIR P/ ESQUERDA
PS10	01	90x210	MADREIRA SINGUL PADRÃO MODNO - 1 FOLHA - ABRIR P/ DIREITA
PS11	03	60x160x10	VENEZIANA ALUMINIO ANODIZADO NATURAL - 1 FOLHA - ABRIR P/ ESQUERDA
PS12	01	60x160x10	VENEZIANA ALUMINIO ANODIZADO NATURAL - 1 FOLHA - ABRIR P/ DIREITA
PS13	01	60x160x10	VENEZIANA ALUMINIO ANODIZADO NATURAL - 1 FOLHA - ABRIR P/ ESQUERDA
PS14	01	60x160x10	VENEZIANA ALUMINIO ANODIZADO NATURAL - 1 FOLHA - ABRIR P/ DIREITA
PS15	01	90x210	MADREIRA SINGUL PADRÃO MODNO - 1 FOLHA - ABRIR P/ ESQUERDA - VISOR VIDRO 15X50
PS16	02	100x210	MADREIRA SINGUL PADRÃO MODNO - 1 FOLHA - ABRIR P/ DIREITA C/ PUXADOR PADRÃO PNE
PS17	01	90x210	MADREIRA SINGUL PADRÃO MODNO - 1 FOLHA - ABRIR P/ DIREITA C/ PUXADOR PADRÃO PNE
PS18	01	90x210	MADREIRA SINGUL PADRÃO MODNO - 1 FOLHA - ABRIR P/ ESQUERDA C/ PUXADOR PADRÃO PNE

**JANELAS - PAVIMENTO SUPERIOR**


NUMERO	QUANT.	DIMENSÃO	TIPO
PSJ01	01	250x150	VIDRO TEMPERADO C/ PERFIL ALUMINIO ANOD. NAT. - 4 FOLHAS - CORRER
PSJ02	02	200x80	VIDRO TEMPERADO C/ PERFIL ALUMINIO ANOD. NAT. - 4 FOLHAS - CORRER
PSJ03	02	200x80	VIDRO TEMPERADO C/ PERFIL ALUMINIO ANOD. NAT. - 4 FOLHAS - CORRER
PSJ04	01	150x80	VIDRO TEMPERADO C/ PERFIL ALUMINIO ANOD. NAT. - 4 FOLHAS - CORRER
PSJ05	01	150x80	VIDRO TEMPERADO C/ PERFIL ALUMINIO ANOD. NAT. - 4 FOLHAS - CORRER
PSJ06	01	271x150	VIDRO TEMPERADO C/ PERFIL ALUMINIO ANOD. NAT. - 4 FOLHAS - CORRER
PSJ07	02	447x150	VIDRO TEMPERADO C/ PERFIL ALUMINIO ANOD. NAT. - 8 FOLHAS - CORRER
PSJ08	01	544x150	VIDRO TEMPERADO C/ PERFIL ALUMINIO ANOD. NAT. - 9 FOLHAS - CORRER
PSJ09	01	544x150	VIDRO TEMPERADO C/ PERFIL ALUMINIO ANOD. NAT. - 9 FOLHAS - CORRER
PSJ10	01	424x150	VIDRO TEMPERADO C/ PERFIL ALUMINIO ANOD. NAT. - 8 FOLHAS - CORRER
PSJ11	01	424x150	VIDRO TEMPERADO C/ PERFIL ALUMINIO ANOD. NAT. - 8 FOLHAS - CORRER
PSJ12	01	544x150	VIDRO TEMPERADO C/ PERFIL ALUMINIO ANOD. NAT. - 10 FOLHAS - CORRER
PSJ13	01	544x150	VIDRO TEMPERADO C/ PERFIL ALUMINIO ANOD. NAT. - 10 FOLHAS - CORRER
PSJ14	01	424x150	VIDRO TEMPERADO C/ PERFIL ALUMINIO ANOD. NAT. - 8 FOLHAS - CORRER
PSJ15	01	300x120	FORMOSA LOUSA BRANCO LINE. FIBRA BRILHANTE. SI. TEXTURA. MOLD. ALUM.
PSJ16	02	200x20	TUJO DE VIDRO INCOLOR E TRANSPARENTE - VENTILADO
PSJ17	01	300x120	FORMOSA LOUSA BRANCO LINE. FIBRA BRILHANTE. SI. TEXTURA. MOLD. ALUM.
PSJ18	01	300x120	FORMOSA LOUSA BRANCO LINE. FIBRA BRILHANTE. SI. TEXTURA. MOLD. ALUM.

**ESQUADRIAS - ÁREAS TÉCNICAS**

NUMERO	QUANT.	DIMENSÃO	TIPO
ET01	01	200x90x110	PORTA VENEZIANA VENTILADA DE ALUMINIO NATURAL - 2 FOLHAS - ABRIR
ET02	01	200x90x110	PORTA VENEZIANA VENTILADA DE ALUMINIO NATURAL - 2 FOLHAS - ABRIR
ET03	01	80x200x10	VENEZIANA ALUMINIO ANODIZADO NATURAL - 1 FOLHA - ABRIR P/ DIREITA
ET04	01	100x90x110	JANELA VENEZIANA VENTILADA DE ALUMINIO NATURAL - 1 FOLHA - FIXA

**QUADRO DE ÁREAS**

ÁREA DO TERRENO ORIGINAL	3.304,93M2
ÁREA CONST. PAVTO. TÉRREO	1.489,88M2
ÁREA CONST. PAVTO. SUPERIOR	1.152,18M2
ÁREA CONST. BARRILETE + CASA DE MAQ. + RESERV. SUPERIOR	235,60M2
ÁREA TOTAL DA CONSTRUÇÃO	2.877,66M2
ÁREA PAVIMENTADA	2.130,78M2
ÁREA PERMEÁVEL	1.174,15M2

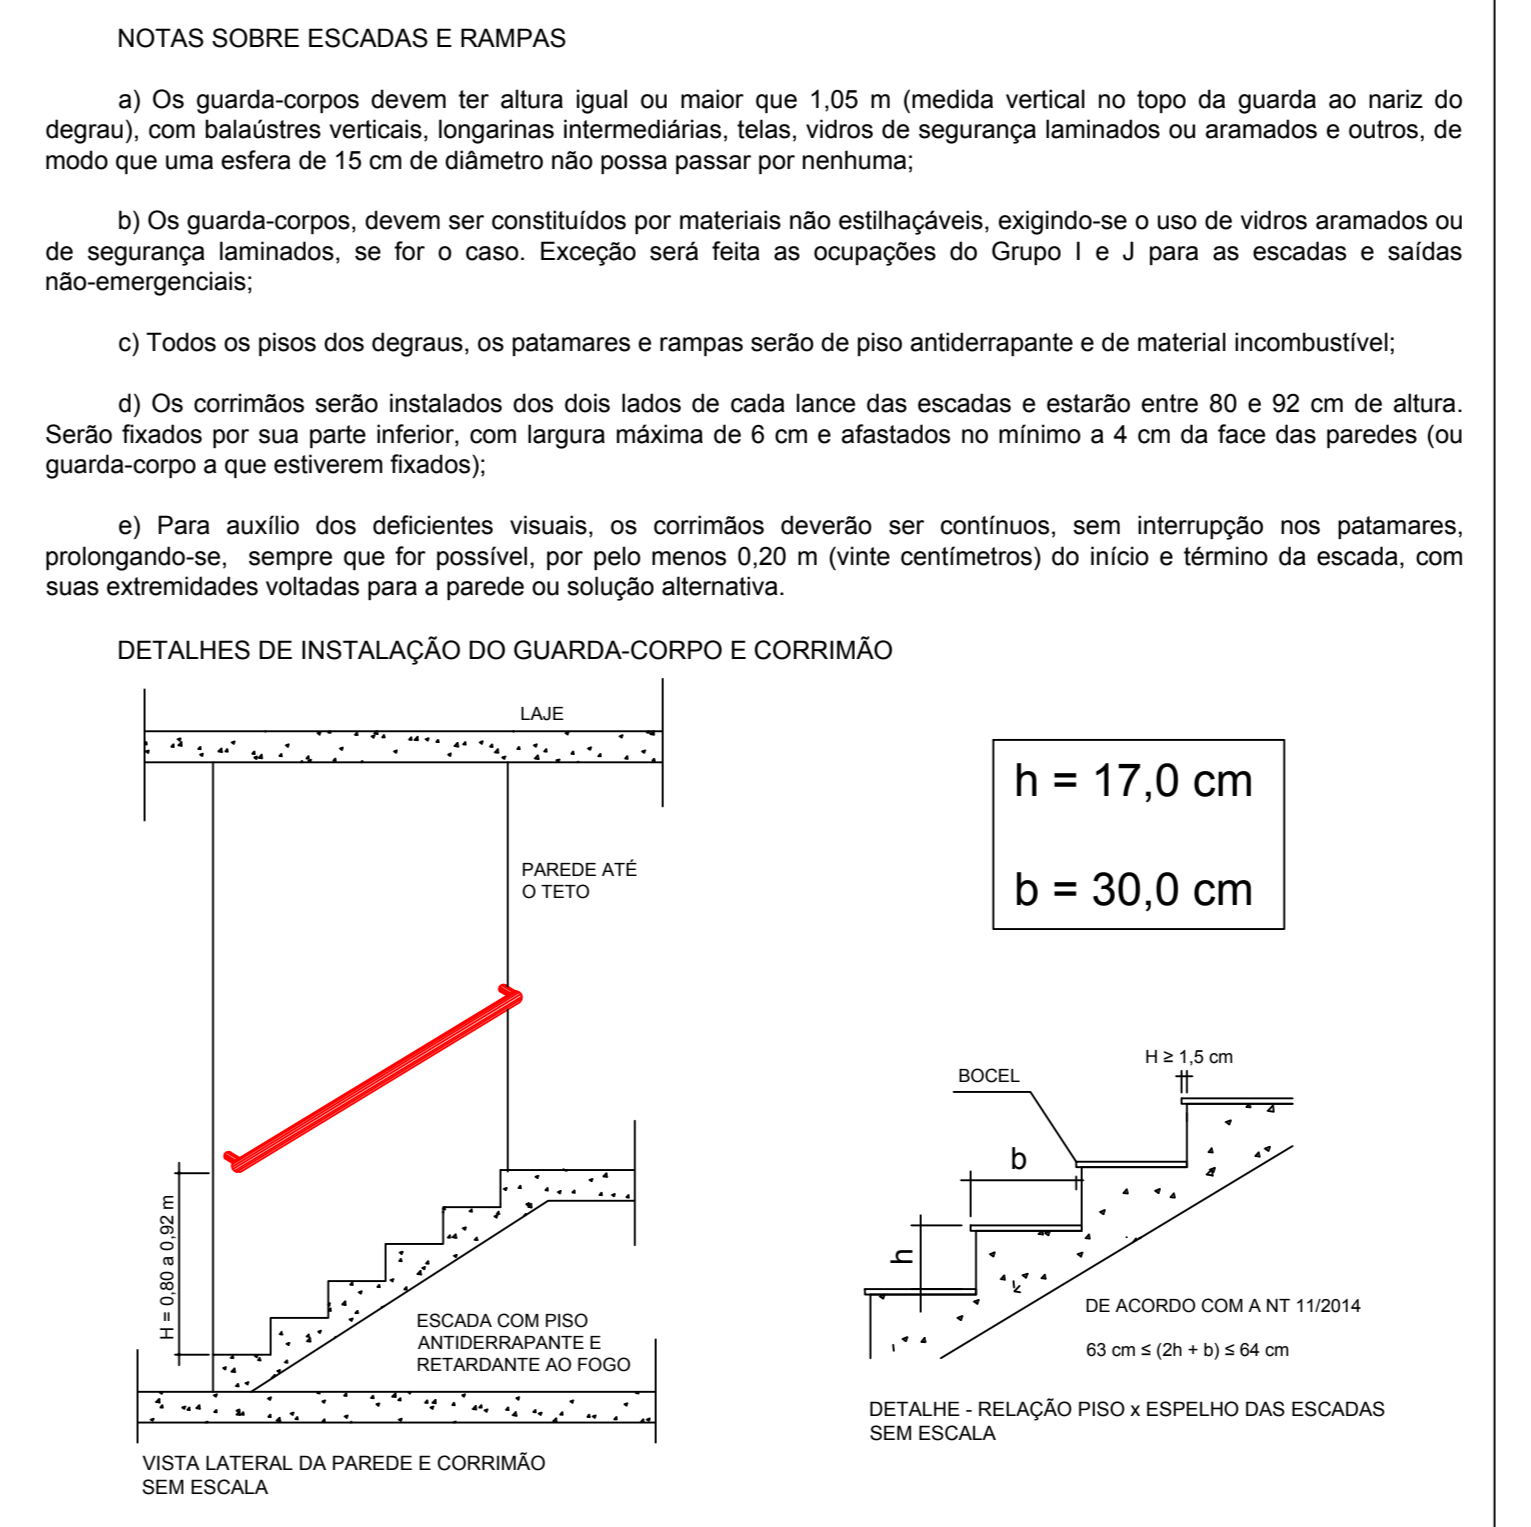

**LEGENDA**

- 🔦 PONTO DE ILUMINAÇÃO DE EMERGÊNCIA
- ➡ SENTIDO DA ROTA DE FUGA
- ➡ SENTIDO FINAL DA ROTA DE FUGA
- 🔊 BATERIA DO SISTEMA DE DETECÇÃO DE ALARME
- 🔊 CENTRAL DE DETECÇÃO DE ALARME
- 🔧 ACONDICIONADOR MANUAL DO SISTEMA DETECÇÃO E ALARME DE INCÊNDIO
- 🔥 EXTINTOR PORTÁTIL COM CARGA DE PÓ BC
- 🔥 EXTINTOR PORTÁTIL COM CARGA D'ÁGUA CAPACIDADE = 2 A
- 🚰 SISTEMA DE HIDRANTE SIMPLES
- 🚰 REGISTRO DE RECÁLQUE SEM VÁLVULA DE RETENÇÃO = 20 cm DA GUIA DO PASSAGEIO
- 🚰 BOMBA DE INCÊNDIO
- 🚰 ACONDICIONADOR DE BOMBA DE INCÊNDIO (BOBOTEIRA TIPO LUGA E DESLIGA)
- 🚰 TUBULAÇÃO DE ÁGUA

Aprovação:

**ESTADO DE GOIÁS**  
**CORPO DE BOMBEIROS MILITARES**  
**PROCESSO N.º**

1) Projeto original;  
2) Recombinamento - Protocolo de solicitação nº;  
3) Substituição parcial - Protocolo de solicitação nº;  
4) Substituição total - Protocolo de solicitação nº;  
5) Com Planos Técnicos nº.

**APROVADO**  
EM \_\_\_\_\_

ANALISTA: CARMELO ASSUNÇÃO      CHEFE DA APROVAÇÃO: \_\_\_\_\_

**PROJETO DE PREVENÇÃO E COMBATE A INCÊNDIO E PÂNICO**

Endereço: AV. PEDRAS BRILHANTES, TERRENO URBANO NÚMERO 02, LOTEAMENTO ALTO DA BELA VISTA, ITABERAÍDO

Proprietário: SERVIÇO NACIONAL DE APRENDIZAGEM COMERCIAL - SENAC

Autor do projeto: ENG. GUILHERME S LIMA - CREA: 1014759684D-GO

Autor do projeto: ARG. ALINE RODRIGUES MIRANDA - CAU: A 67896-1

Autor do projeto: \_\_\_\_\_

CÓPIAS: PLANTA PAV. TERREO, SITUAÇÃO, QUADRO DE ÁREAS, LEGENDA, QUADRO GERAL DE ABERTURAS, NOTAS

ESCALA: INDICADA

UNIDADES: CENTÍMETROS

DESENHO: GUILHERME LIMA

DATA: \_\_\_\_\_

ÁREA CONSTRUIDA: 2.877,66 m²

FEVEREIRO 2017

1/3