


1  
1 : 50  
**LAYOUT**

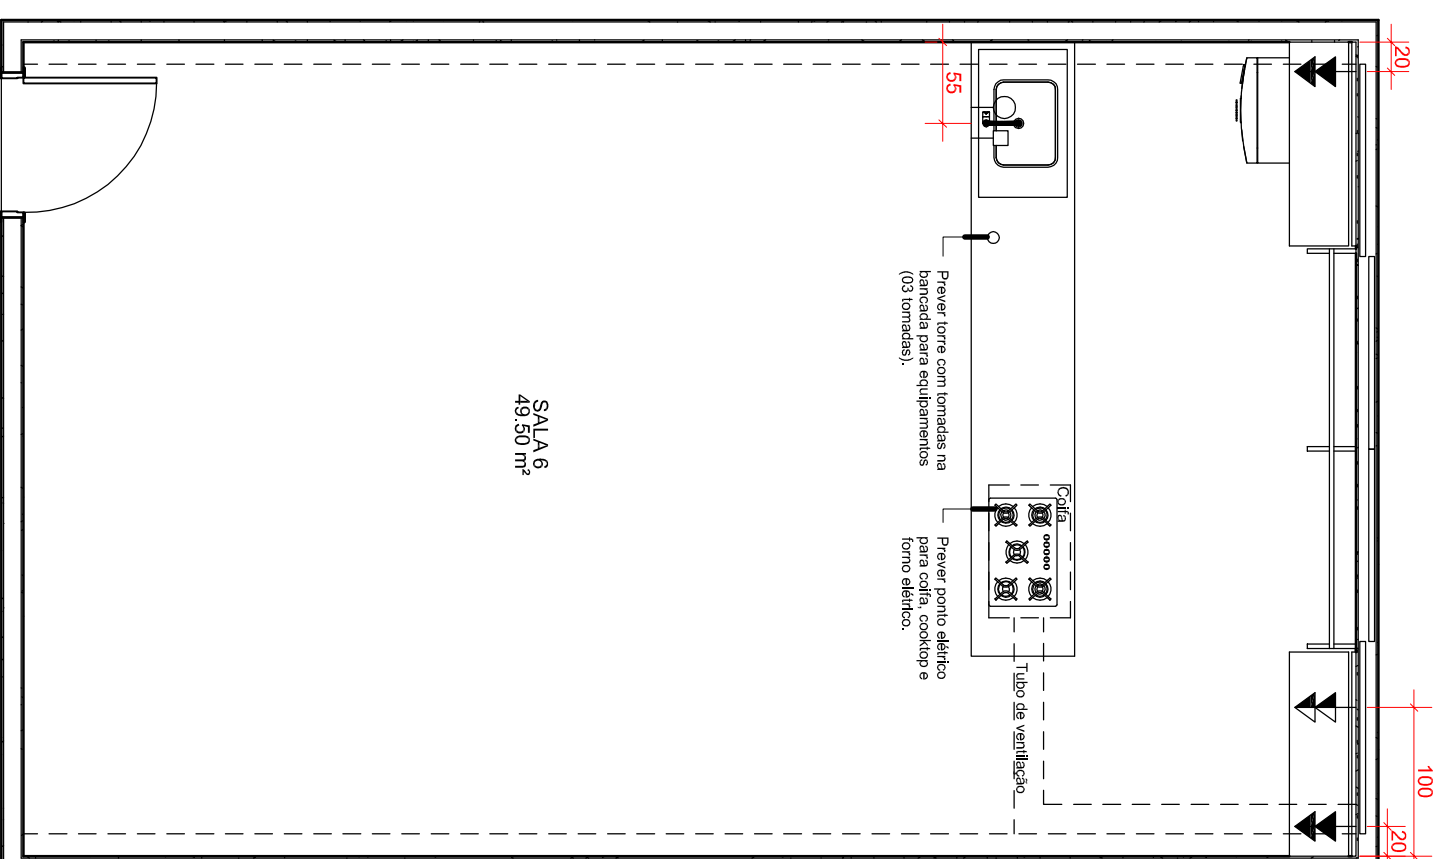


2  
1 : 50  
**ELÉTRICO**


LEGENDA	
	Tomada baixa na parede - 30cm do piso
	Tomada média na parede - 130cm do piso
	Ponto de esgoto
	Ponto de hidráulico

\*TODAS MEDIDAS DEVERÃO SER CONFERIDAS NO LOCAL

 KARINE.BORGES@SESCGO.COM.BR CONTATO: (62) 3221-0610	DESENHADO POR: Arq. Lidia Adjuto Ulhoa	SENAC APARECIDA DE GOIÂNIA - SALA 6 Av. Maria Cardoso, Quadra 29, Lotes 6-9/19-22 s/n - Jardim Luz, Aparecida de Goiânia - GO, 74915-520	ESCALA: 1 : 50	DATA 09/09/20	CARIMBO DE REVISÃO DE PROJETOS	IDENTIFICAÇÃO	VISTO:	PRANCHA: <b>01/04</b>
	UNIDADE: Senac Aparecida de Goiânia	CONTEÚDO: Planta layout e planta pontos elétricos.	DATA 09/09/20	Nº REVISÃO	DESCRIÇÃO DA REVISÃO:	RESPONSÁVEL:		

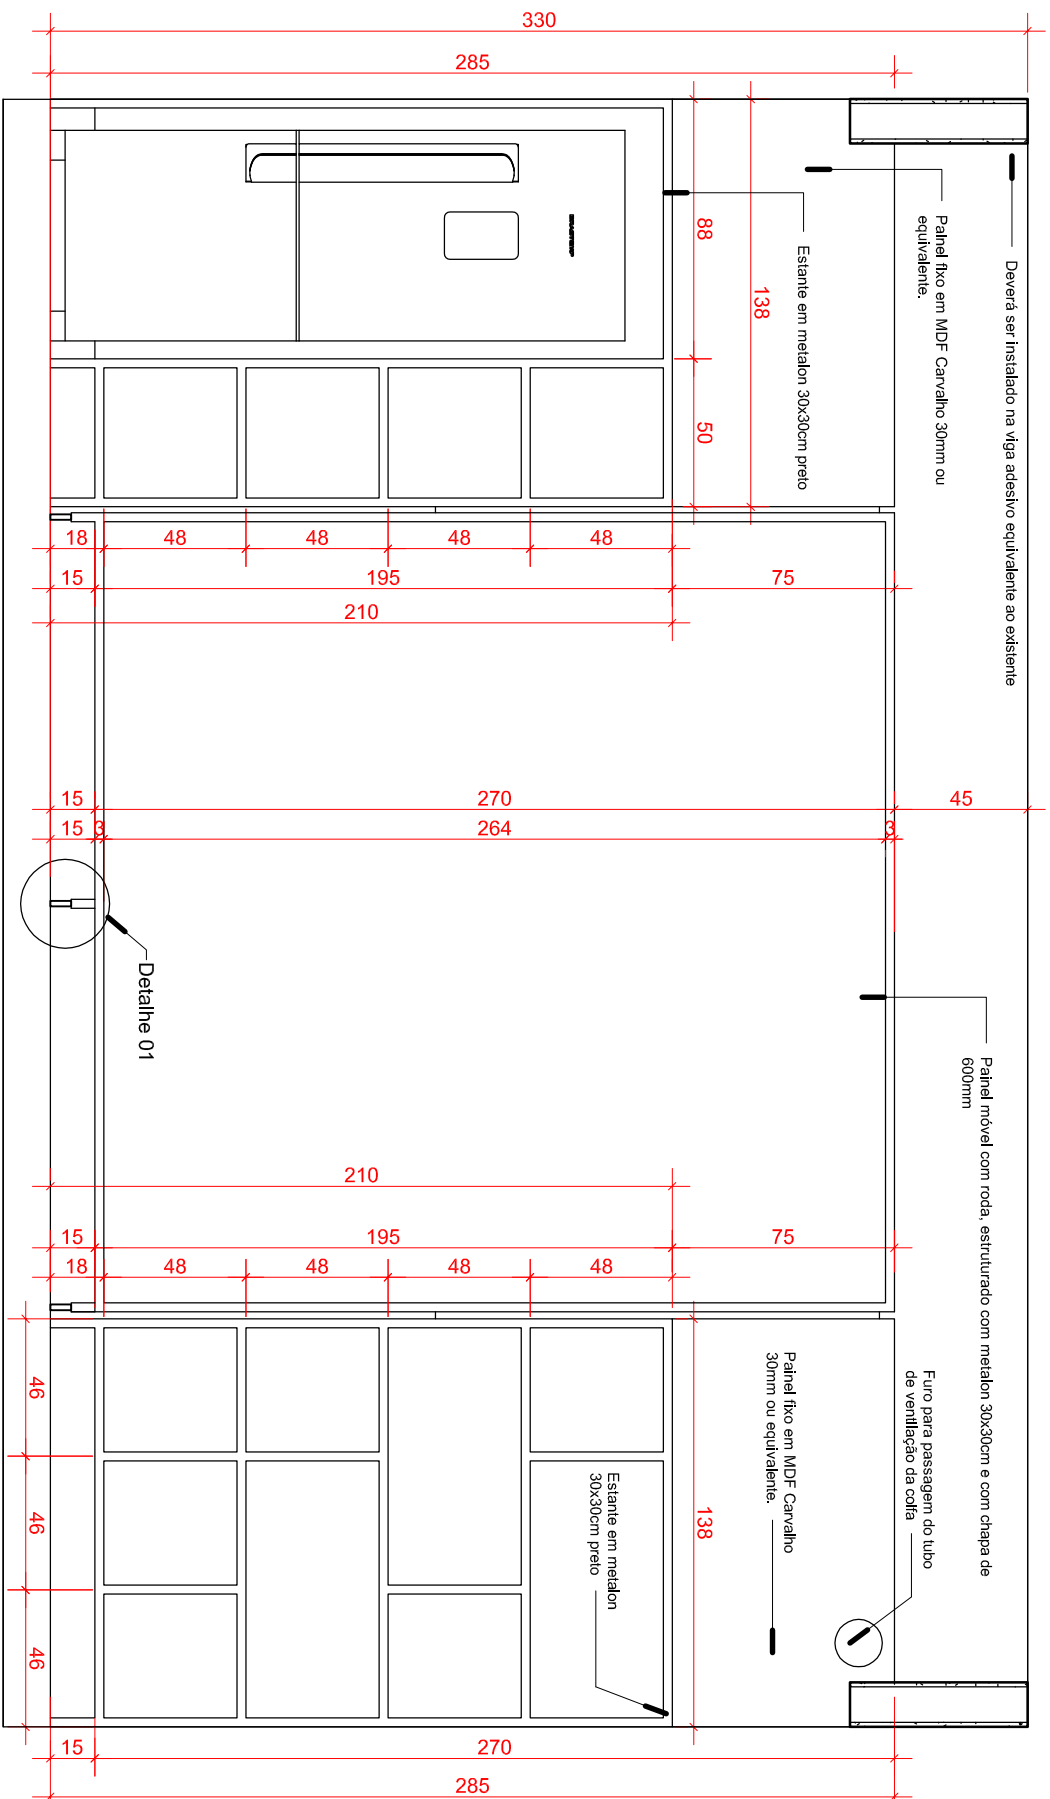


**1**  
**VISTA A**  
1 : 25

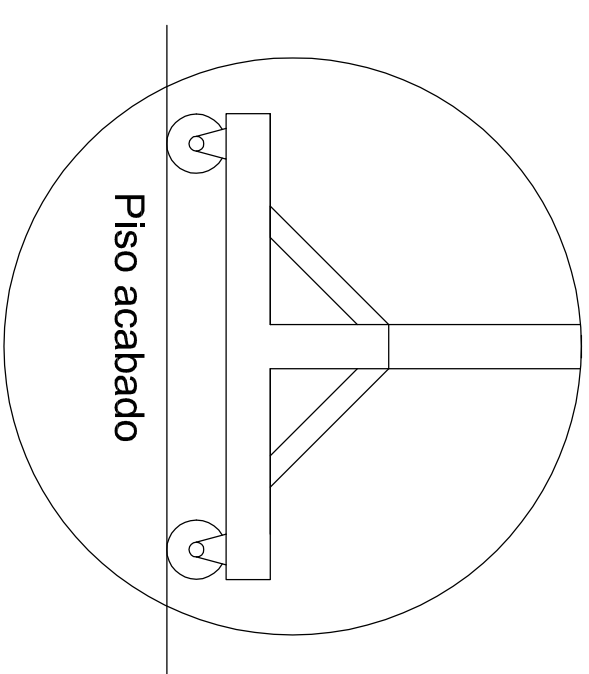

**DETALHE 01**  
**sem escala**


**\*TODAS MEDIDAS DEVERÃO SER CONFERIDAS NO LOCAL**

 KARINE.BORGES@SESCGO.COM.BR CONTATO: (62) 3221-0610		DESENHADO POR: Arq. Lidia Adjuto Ulhoa		SENAC APARECIDA DE GOIANIA - SALA 6 Av. Maia Cardoso, Quadra 29 Lotes 6-9/19-22 s/n - Jardim Luz, Aparecida de Goiânia - GO, 74915-520		ESCALA: Como Indicado		DATA REVISÃO 0		CARIMBO DE REVISÃO DE PROJETOS		IDENTIFICAÇÃO		VISTO:		PRANCHA: <b>02/04</b>	
UNIDADE: Senac Aparecida de Goiânia		CONTEUDO: Vista A e detalhe 01.		DATA: 09/09/20		Nº REVISÃO		DESCRIÇÃO DA REVISÃO:		RESPONSÁVEL:		:		:		:	






- LEGENDA**
- 1-PIAS EXISTENTES
  - 2-PURIFICADOR DE ÁGUA EXISTENTE
  - 3-BANCADA GRANITO EXISTENTE
  - 4-COOKTOP 4 BOCAS 78X52cm
  - 5-CARRINHO DE UTENSÍLIOS
  - 6- BANCADA DE GRANITO
  - 7- ESTANTE DE INOX COM 4 PRATELEIRAS
  - 8 - PIA PARA ASSEPSIA DAS MÃOS EXISTENTE
  - 9 - REFRIGERADOR 2 PORTAS
  - 10 - FORNO ELÉTRICO
  - 11 - COIFA DE ILHA 220V

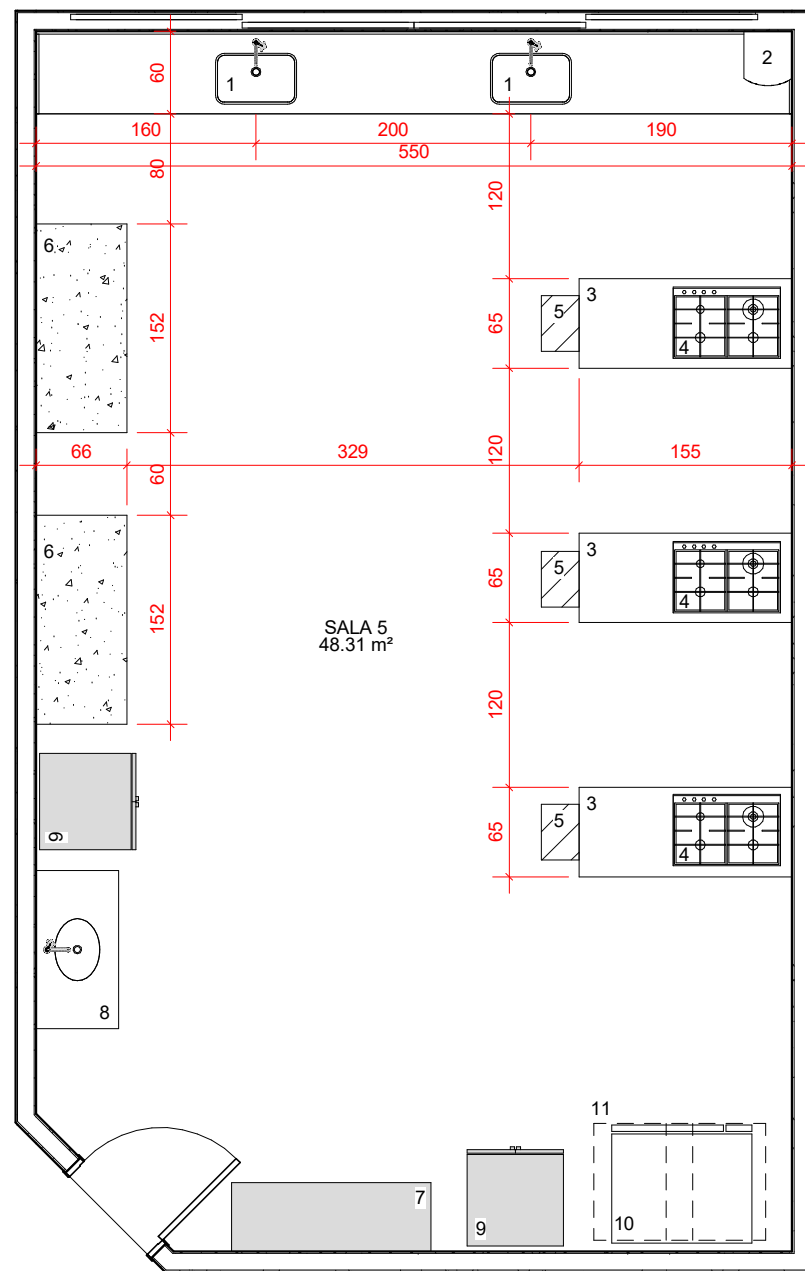

**1 LAYOUT**  
1 : 50




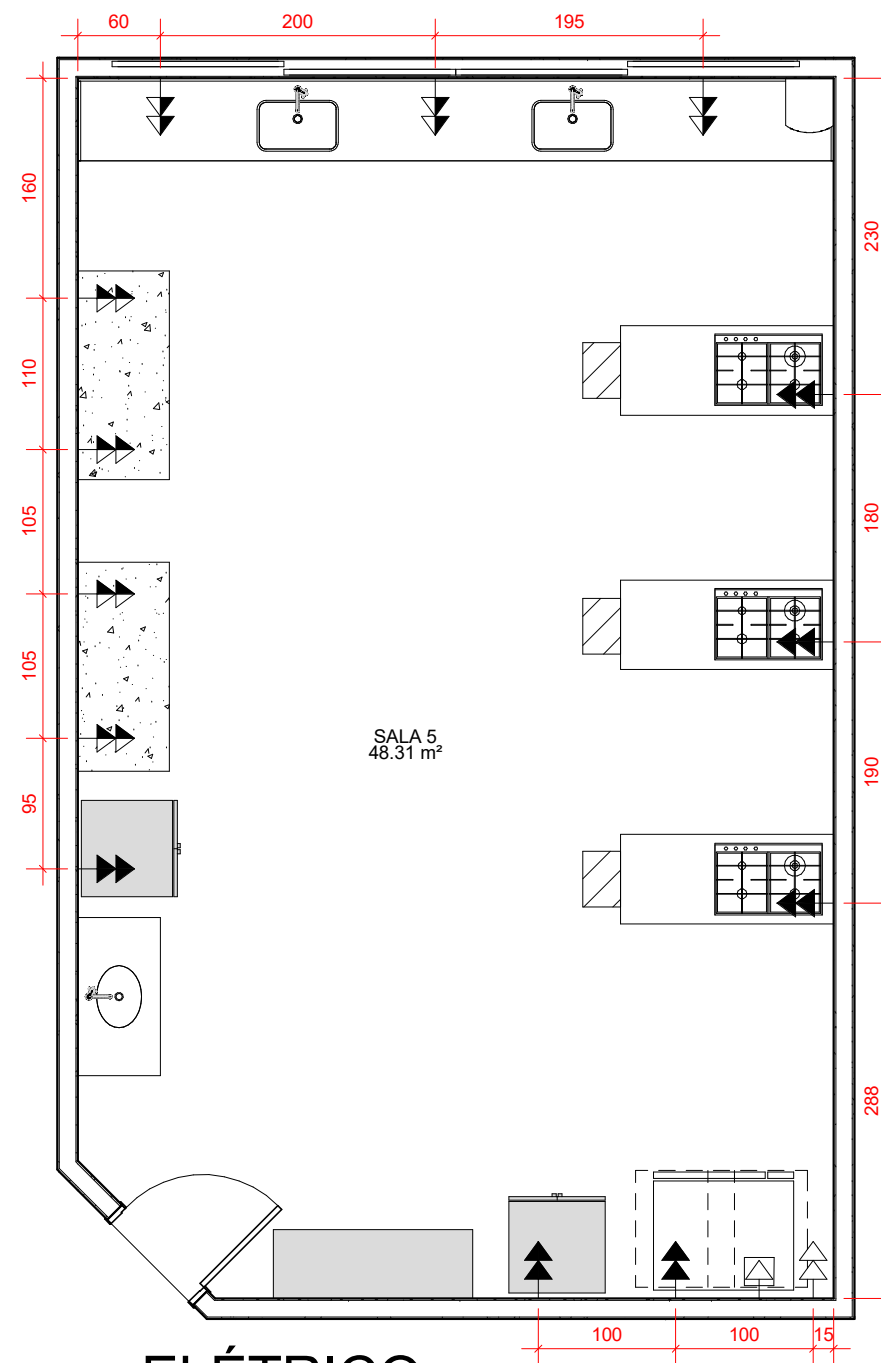


**2 ELÉTRICO**  
1 : 50

- LEGENDA**
- ▲ Tomada baixa na parede - 30cm do piso
  - ▲ Tomada média na parede - 130cm do piso
  - ▲ Tomada alta na parede - 200cm do piso
  - ▲ Tomada trifásica baixa - 30cm do piso

**\*TODAS MEDIDAS DEVERÃO SER CONFERIDAS NO LOCAL**


 KARINE.BORGES@SESCGO.COM.BR CONTATO: (62) 3221-0610	DESENHADO POR: Arq. Lidia Adjuto Ulhoa	Senac Aparecida de Goiânia - Sala 5 Av. Maria Cardoso, Quadra 29, Lotes 6-9/19-22 s/n - Jardim Luz, Aparecida de Goiânia - GO, 74915-520	ESCALA: 1 : 50	CARIMBO DE REVISÃO DE PROJETOS			IDENTIFICAÇÃO:	VISTO:	PRANCHA: <b>01/02</b>
	UNIDADE: Senac Aparecida de Goiânia	CONTEÚDO: Planta layout sala 5; planta pontos elétricos sala 5.	DATA: 08/09/20	DATA REVISAO Nº REVISAO DESCRIÇÃO DA REVISAO:				RESPONSÁVEL:	

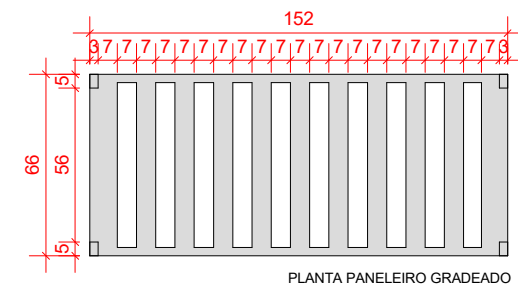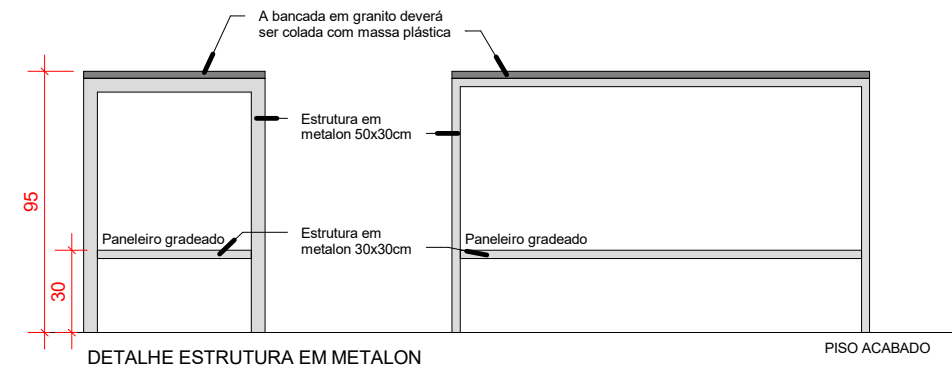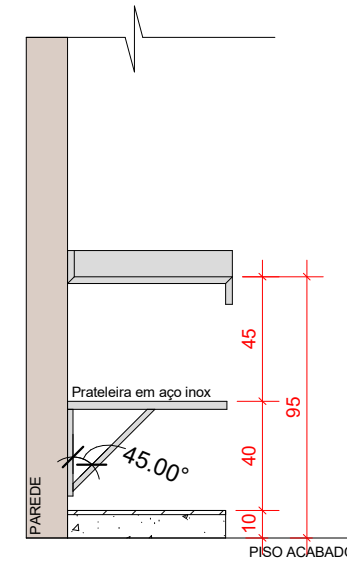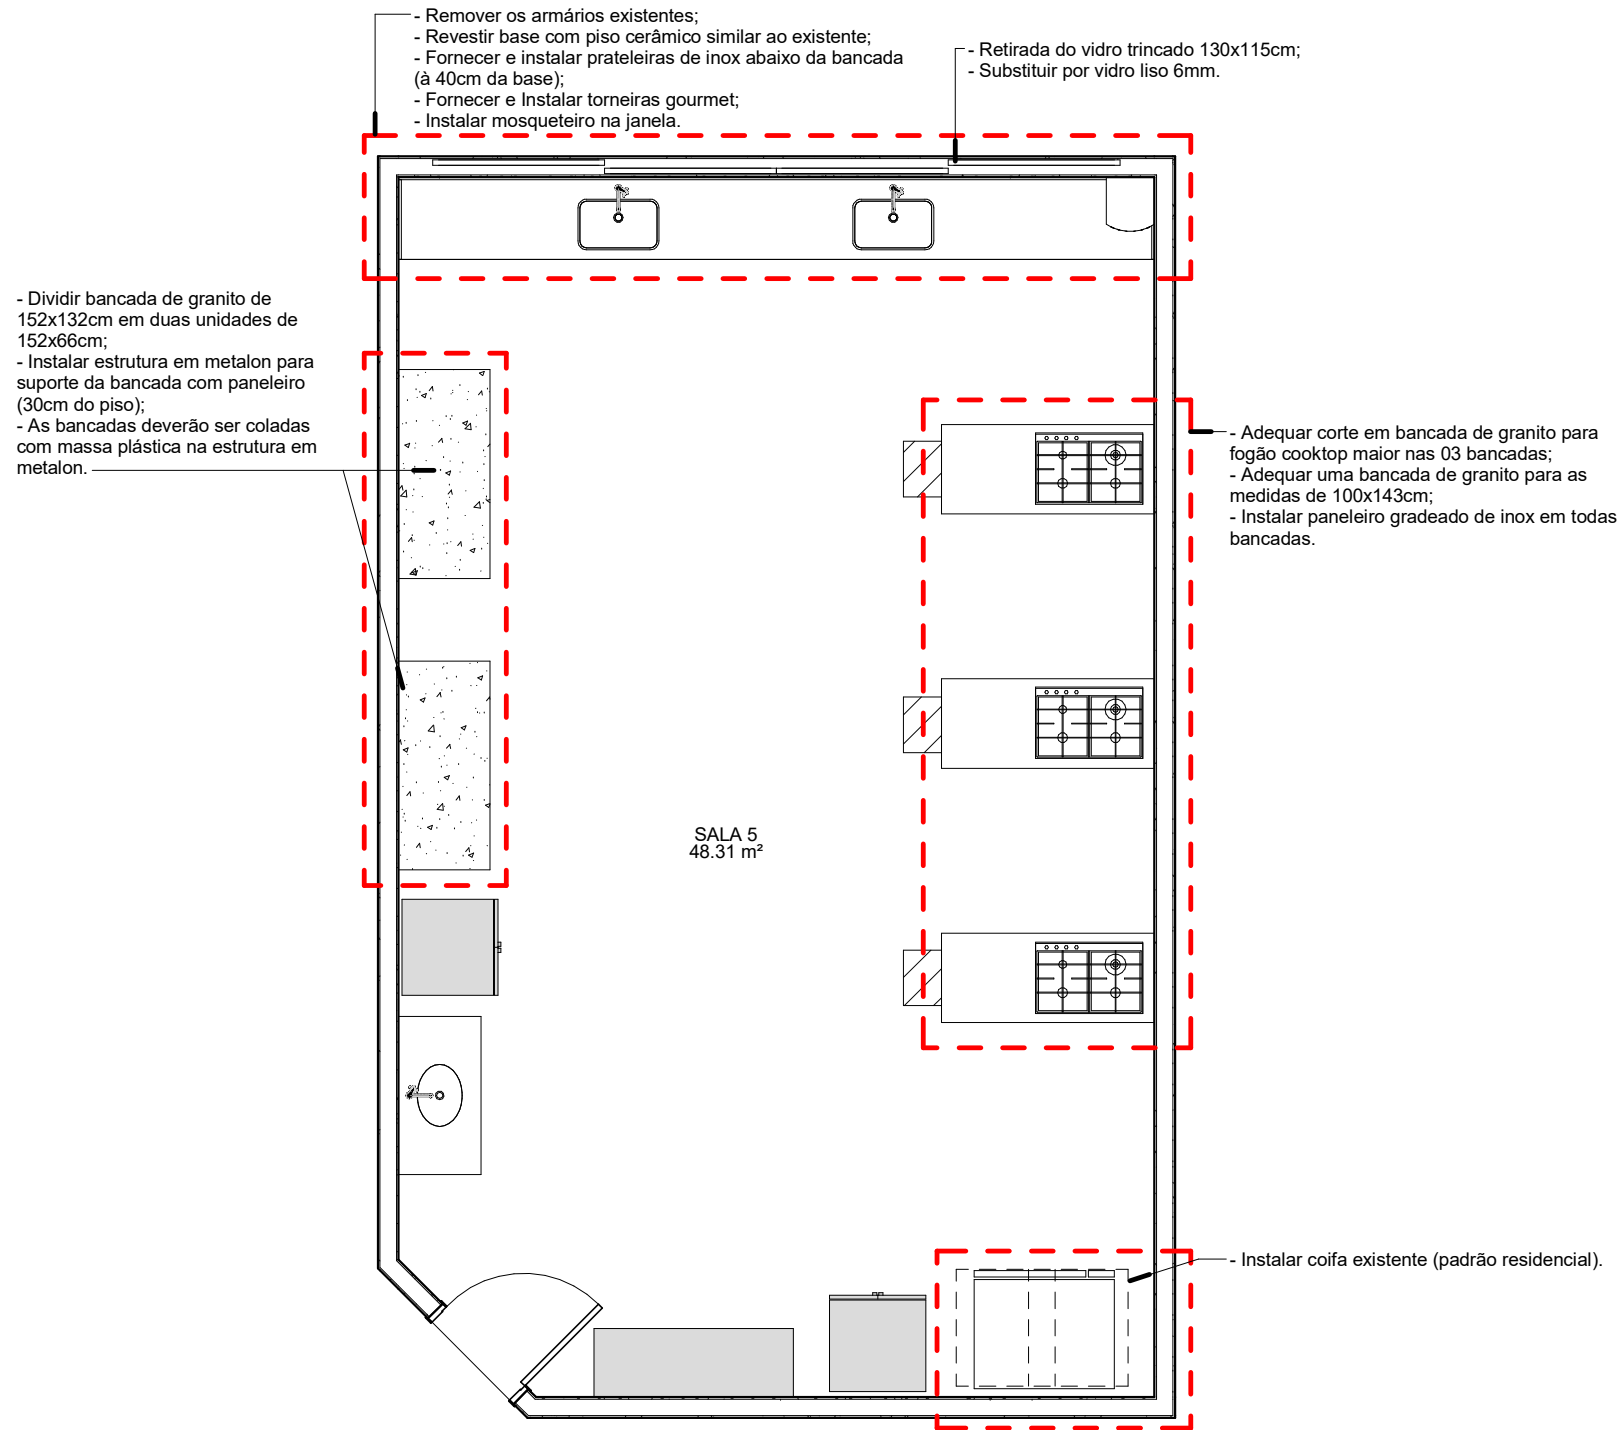


# 1 DESCRIÇÃO SERVIÇO

1 : 50

**\*TODAS MEDIDAS DEVERÃO SER CONFERIDAS NO LOCAL**

 KARINE.BORGES@SESCGO.COM.BR CONTATO: (62) 3221-0610	DESENHADO POR: Arq. Lidia Adjuto Ulhoa	Senac Aparecida de Goiânia - Sala 5 Av. Maria Cardoso, Quadra 29, Lotes 6-9/19-22 s/n - Jardim Luz, Aparecida de Goiânia - GO, 74915-520	ESCALA: Como indicado	CARIMBO DE REVISÃO DE PROJETOS			IDENTIFICAÇÃO:	VISTO:	PRANCHA:  <b>02/02</b>
	UNIDADE: Senac Aparecida de Goiânia	CONTEÚDO: Planta descrição de serviço sala 5; detalhes sala 5.	DATA: 08/09/20	DATA REVISAO Nº REVISAO DESCRIÇÃO DA REVISAO:				RESPONSÁVEL:	

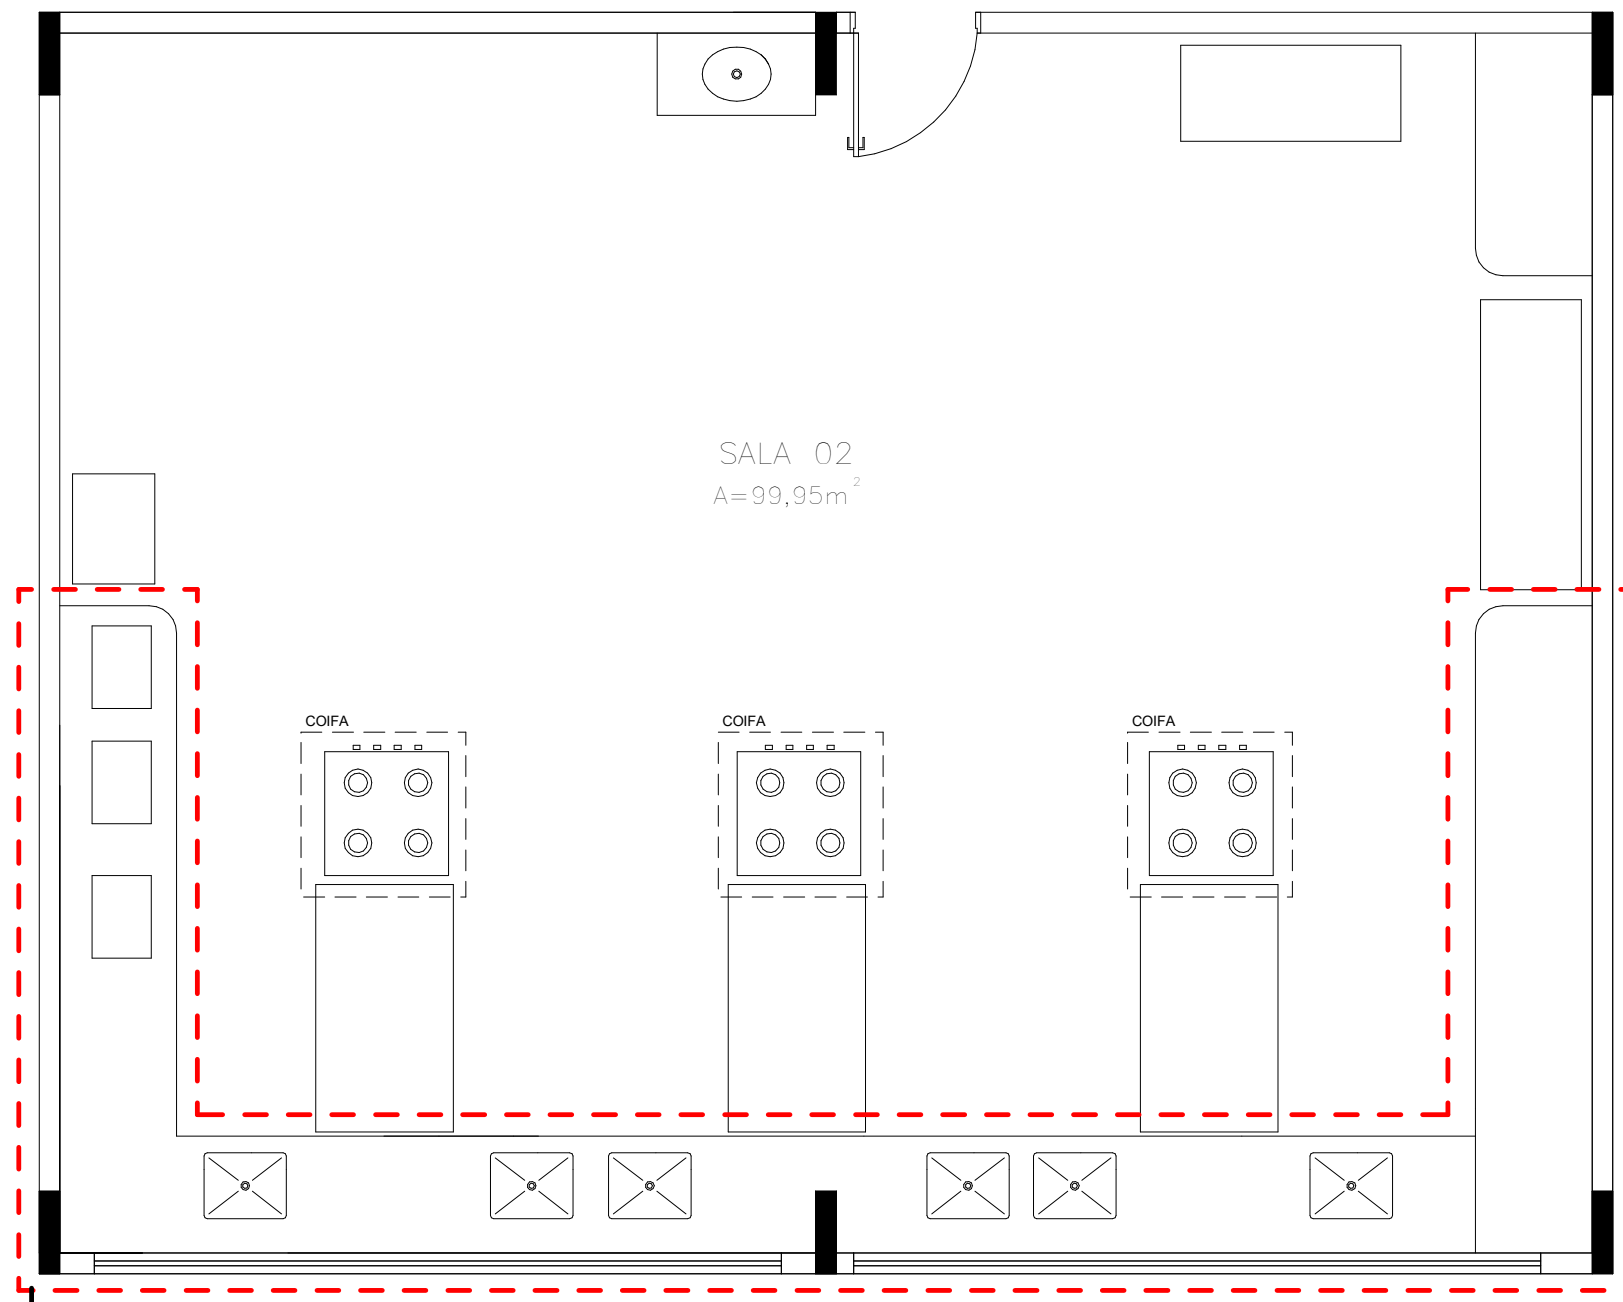

SALA 02  
A=99,95m<sup>2</sup>

COIFA


COIFA

COIFA

- Remover os armários existentes;
- Revestir base com piso cerâmico similar ao existente;
- Fornecer e instalar prateleiras de inox abaixo da bancada;
- Fornecer e instalar torneiras gourmet.





**1** SALA 2 - GASTRONOMIA  
1 : 50

**\*TODAS MEDIDAS DEVERÃO SER CONFERIDAS NO LOCAL**

 KARINE.BORGES@SESCGO.COM.BR CONTATO: (62) 3221-0610	DESENHADO POR: Arq. Lidia Adjuto Ulhoa	Senac Aparecida de Goiânia Av. Maria Cardoso, Quadra 29, Lotes 6-9/19-22 s/n - Jardim Luz, Aparecida de Goiânia - GO, 74915-520	ESCALA: 1 : 50	CARIMBO DE REVISÃO DE PROJETOS			IDENTIFICAÇÃO:	VISTO:	PRANCHA: <b>01/01</b>
	UNIDADE: SENAC APARECIDA DE GOIÂNIA	CONTEÚDO: Planta baixa laboratório gastronomia - sala 2.	DATA: 15/09/20	DATA REVISAO	Nº REVISAO	DESCRIÇÃO DA REVISAO:	RESPONSÁVEL:		





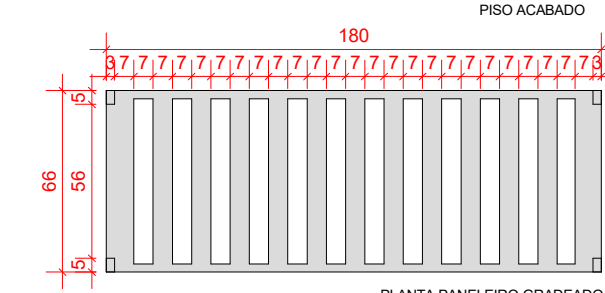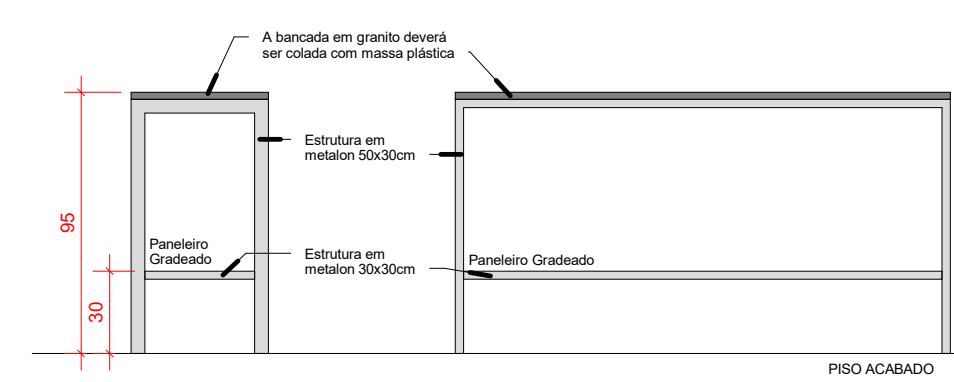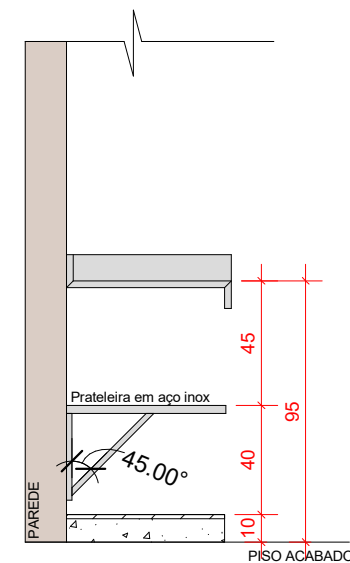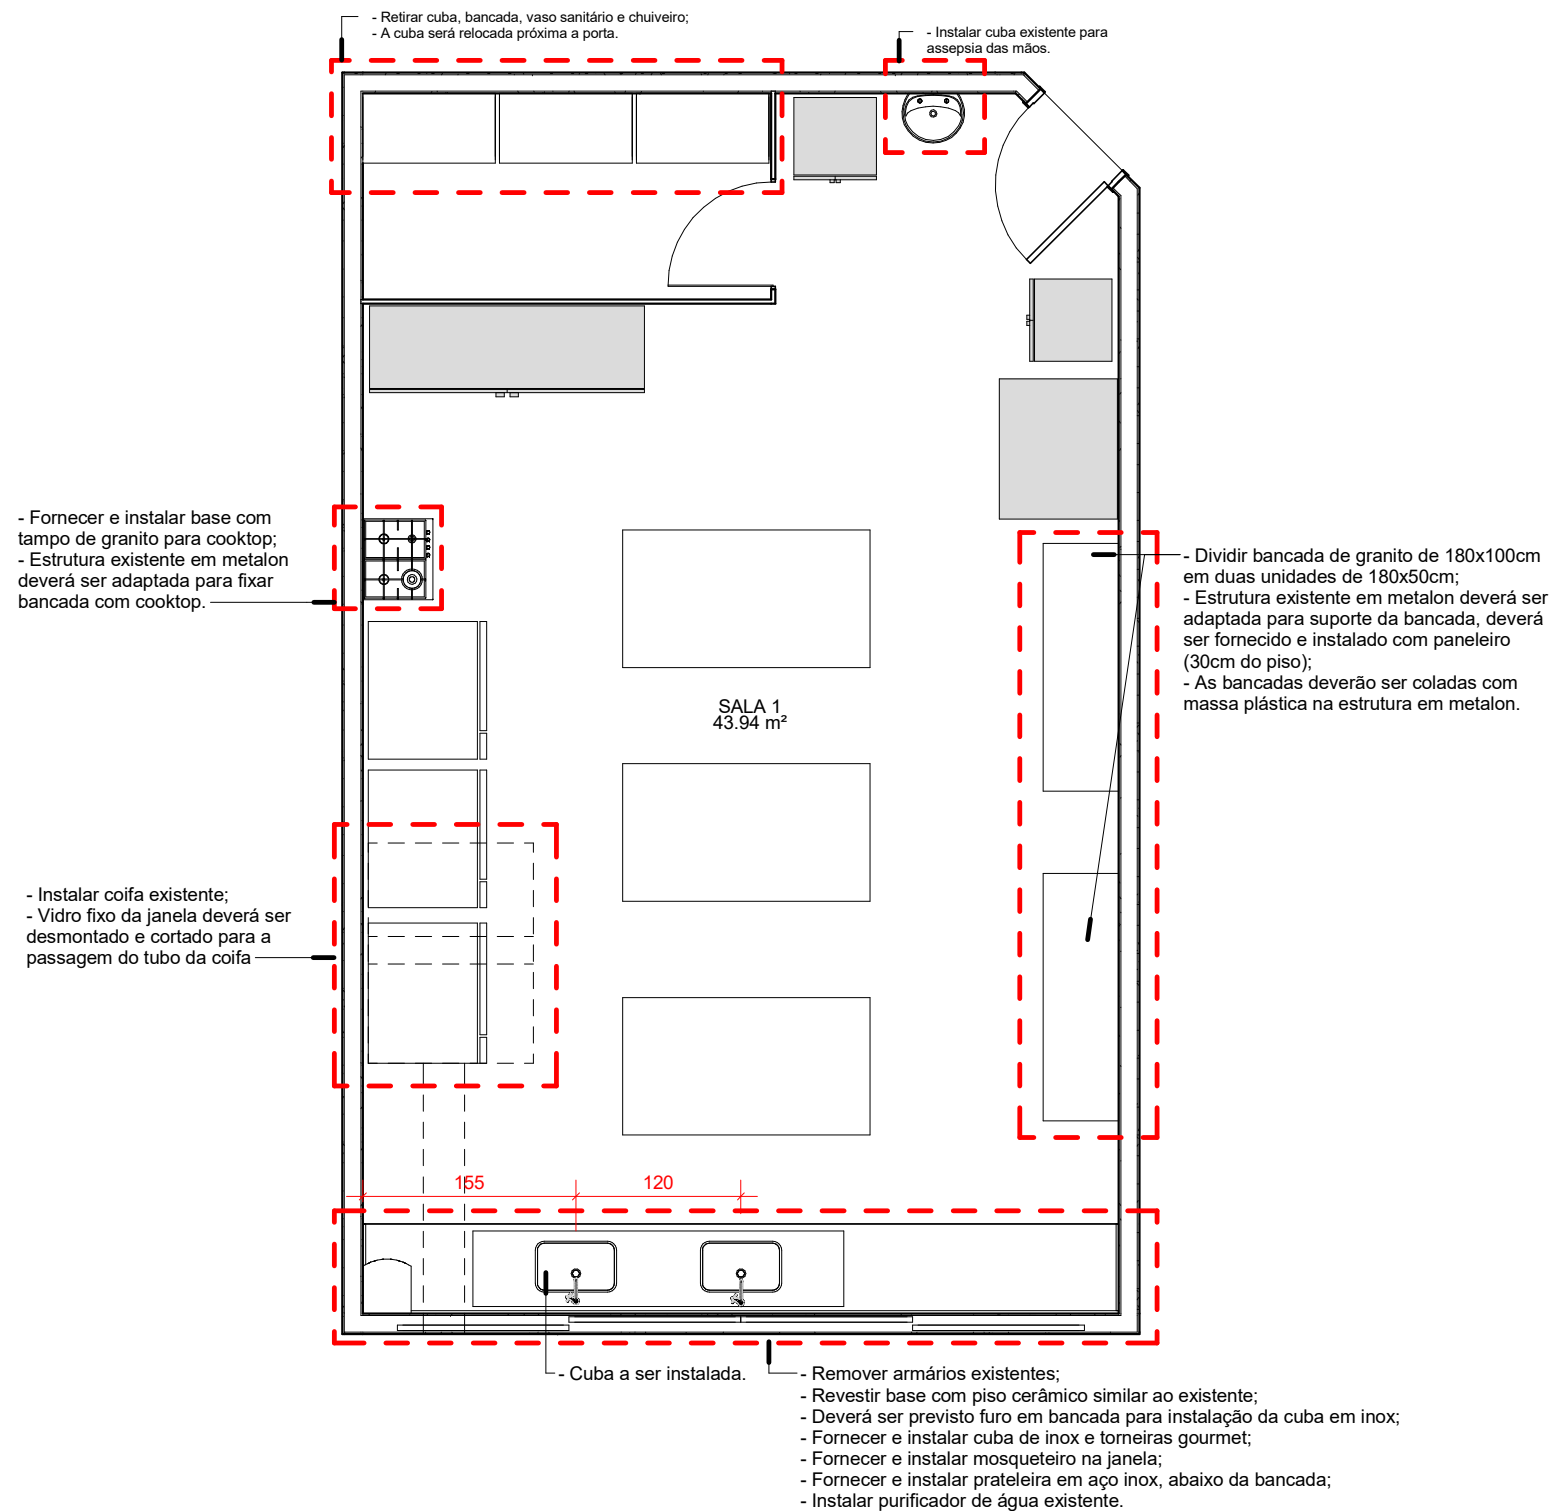


# 1 DESCRIÇÃO SERVIÇO

1 : 50

**\*TODAS MEDIDAS DEVERÃO SER CONFERIDAS NO LOCAL**

 KARINE.BORGES@SESCGO.COM.BR CONTATO: (62) 3221-0610	DESENHADO POR: Arq. Lidia Adjuto Ulhoa	SENAC APARECIDA DE GOIÂNIA - SALA 1 Av. Maria Cardoso, Quadra 29, Lotes 6-9/19-22 s/n - Jardim Luz, Aparecida de Goiânia - GO, 74915-520	ESCALA: Como indicado	CARIMBO DE REVISÃO DE PROJETOS			IDENTIFICAÇÃO:	VISTO:	PRANCHA: <b>02/02</b>
	UNIDADE: Senac Aparecida de Goiânia	CONTEÚDO: Descrição serviço sala 1; detalhes sala 1.	DATA: 08/09/20	DATA REVISAO Nº REVISAO DESCRIÇÃO DA REVISAO:	RESPONSÁVEL:				

