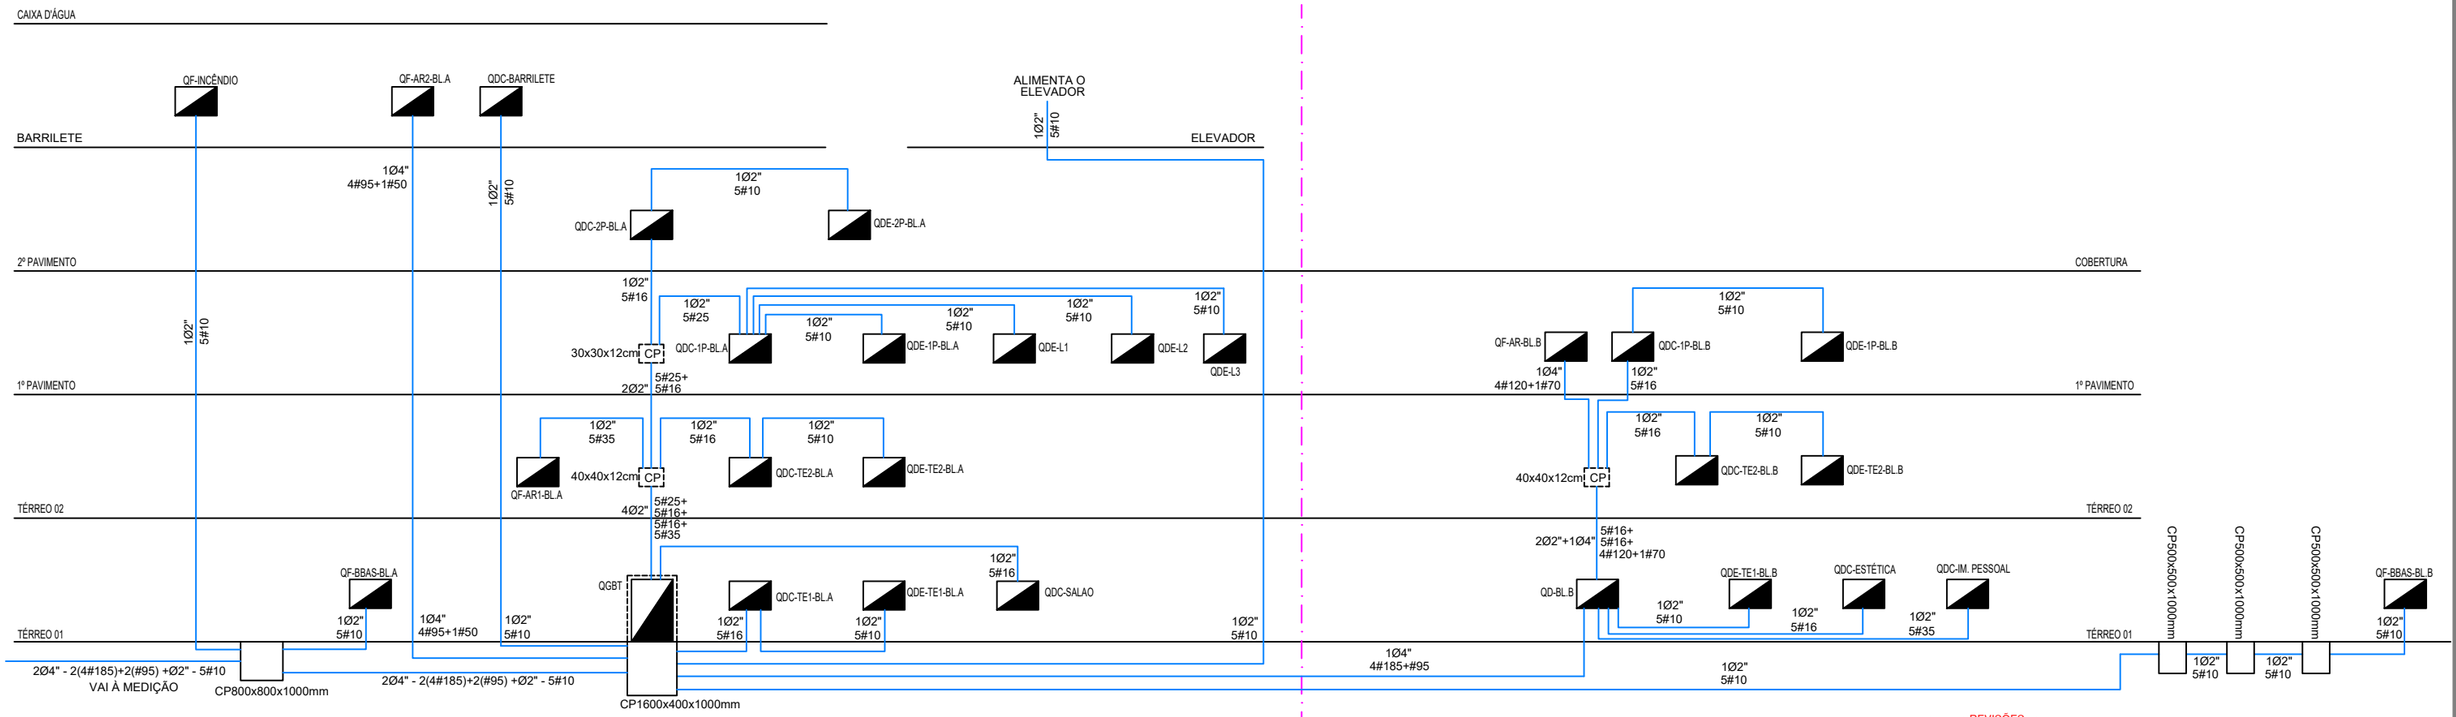

*TODOS OS ITENS DO PROJETO INDICADOS COM AMEBA, SÃO REFERENTES AS ALTERAÇÕES DOS LABORATÓRIOS DE INFORMÁTICA, NO 1º PAVIMENTO

RODAPÉ METÁLICO VERSÁTIL – DETALHE DE INSTALAÇÃO
S/ESC.

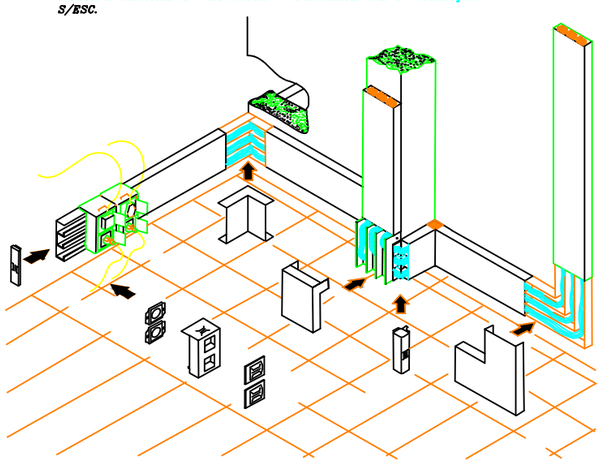

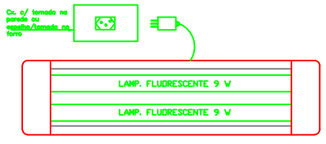

DETALHE DO BLOCO DE ILUMINAÇÃO DE EMERGÊNCIA

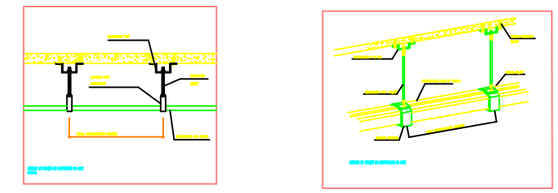

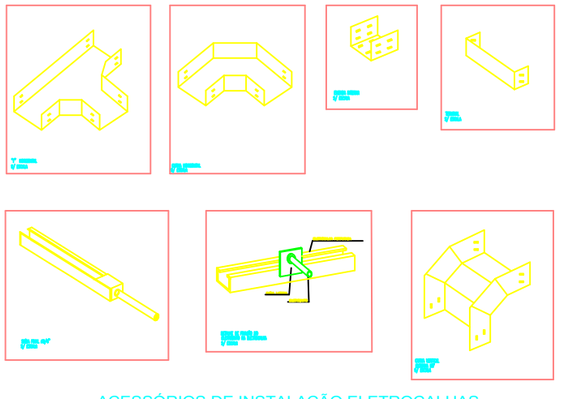

ACESSÓRIOS DE INSTALAÇÃO ELETROCALHAS

REVISÕES:

DATA:	REVISÃO:	DATA:	REVISÃO:
02/01/2013	01	12/08/2013	04
01/03/2013	02	06/09/2013	05
27/03/2013	03		

ENGENHARIA
Rua 26, nº 189, Sala 03, Setor Marista, Goiânia-GO
Fone (Fax) 62 3245-1512.

CEP - CENTRO DE EDUCAÇÃO PROFISSIONAL SENAC ITUMBIARA

PROPRIETÁRIO:
SENAC - SERVIÇO NACIONAL DE APRENDIZAGEM COMERCIAL LTDA

ENDEREÇO:
AV. JOÃO PAULO II esq. RUA EBA–7 esq. RUA EBA–2, QD. 08, LOTEAMENTO ERNESTINA BORGES DE ANDRADE – ITUMBIARA – GO

AUTOR DO PROJETO:
JAIRO FRANÇA JUNIOR
ENG. ELETRICISTA - CREA: 3384/D - GO.

CONTEÚDO:
PRUMADA
DETALHES GERAIS

ESCALA: indicada

DATA: MAR/11

PRANCHA Nº.
13/14

INSTALAÇÕES ELÉTRICAS