


COBERTURA (Parcial)

1 : 75

Legenda					
Grupo	Ref	Descrição	Unid.	Quant.	Dimensões
COBERTURA (PARCIAL)					
Tubos					
1		TUBO DE FERRO GALVANIZADO	M	18,02	2,1/2"
Conexões					
2		COTOVELO 45° DE FERRO GALVANIZADO	PÇ	1	2,1/2"
3		COTOVELO 90° DE FERRO GALVANIZADO	PÇ	3	2,1/2"

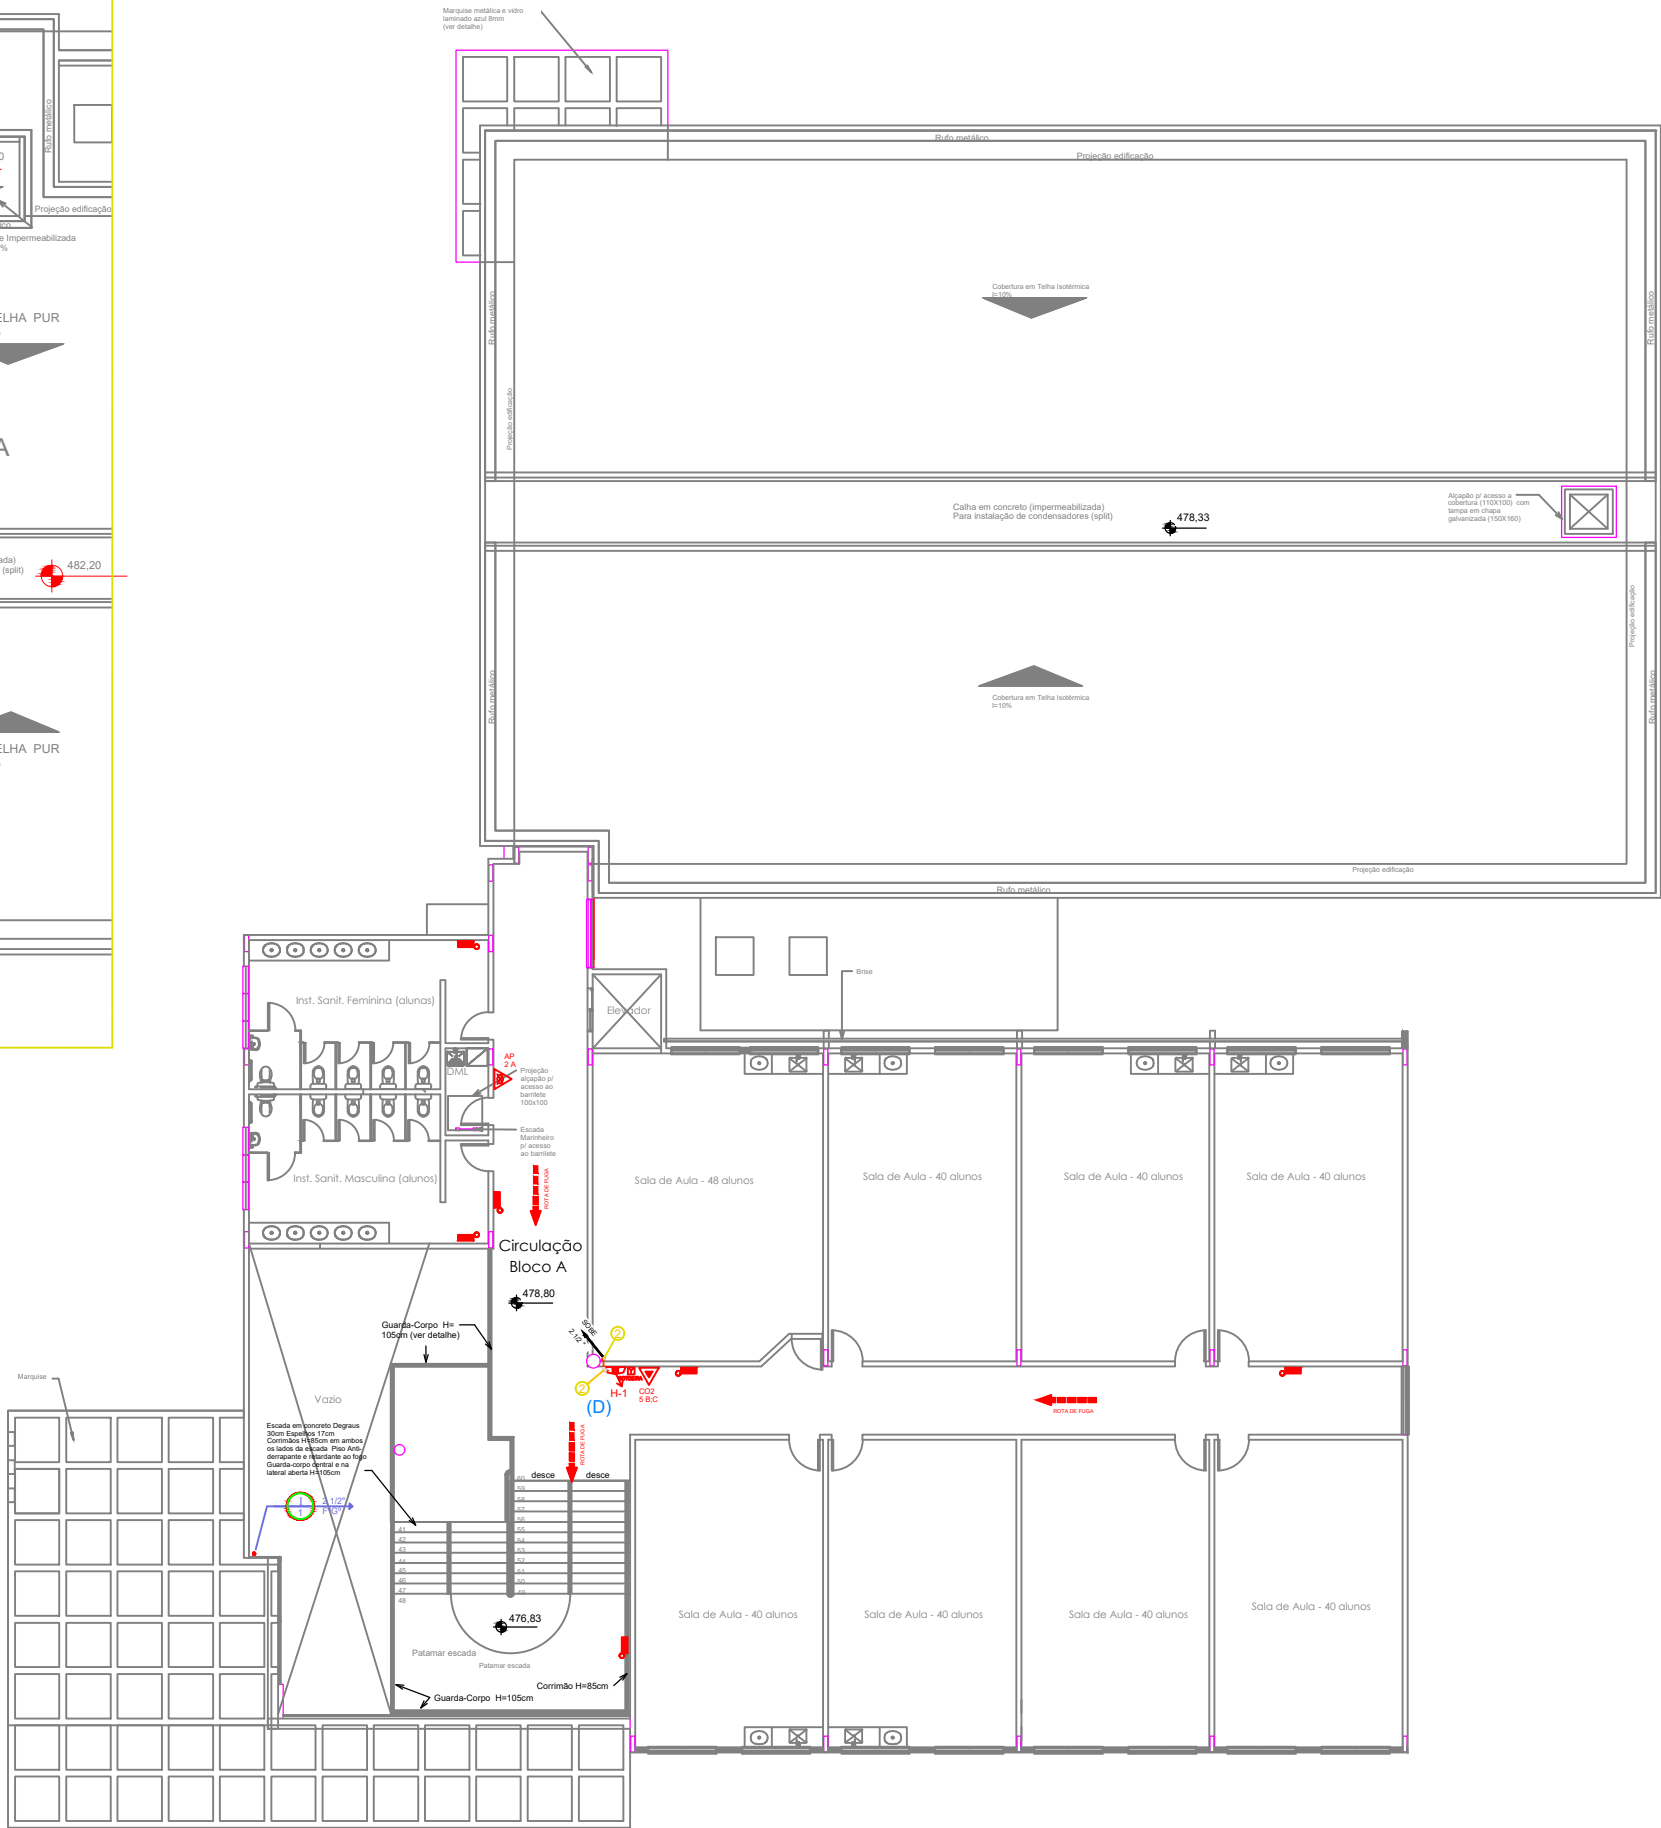


Segundo pav.

1 : 75

HIDRANTES = 01
EXTINTORES:
PQS 20 B;C = 0
AP 2 A = 01
CO2 5 B;C = 01

Legenda					
Grupo	Ref	Descrição	Unid.	Quant.	Dimensões
SEGUNDO PAVIMENTO					
Tubos					
1		TUBO DE FERRO GALVANIZADO	M	0,48	2,1/2"
Conexões					
2		COTOVELO 90° DE FERRO GALVANIZADO	PÇ	2	2,1/2"

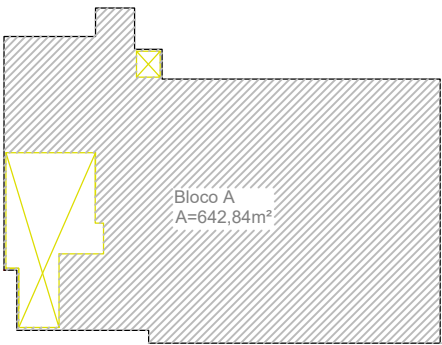

Locação Segundo Pav.

1 : 200

TE	14502000	LEGENDA DE INCÊNDIO
▲		EXTINTOR PORTÁTIL-INOXÍDO DE CARBONO - CO ₂ 5-B-C
▲		EXTINTOR PORTÁTIL-PO QUÍMICO SECO - PQS 20-B-C
▲		EXTINTOR PORTÁTIL-ÁGUA PRESSURIZADA - AP 2-A
▲		HIDRANTE SIMPLES - 60x60x11cm AMMG 2x15m
+		ILUMINAÇÃO DE EMERGÊNCIA FIXADA A 2,20m NA PAREDE OU NO TETO
→		ROTA DE FUGA
+		ACIONADOR MANUAL DO SISTEMA DE DETECÇÃO E ALARME
+		ALURA ENTRE 1,20 E 1,60m DO PQS, E DISTANCIAMENTO DE NO MÁXIMO 30,0m ENTRE OS MESMOS.
+		BOMBA DE INCÊNDIO
—		TUBULAÇÃO EM FERRO GALVANIZADO



walter & athos
arquitetos
associação s/a sda
3285-7135

CEP - CENTRO DE EDUCAÇÃO PROFISSIONAL SENAC ITUMBIARA

PROJETO DE SEGURANÇA CONTRA INCÊNDIO E PÂNICO

PROPRIETÁRIO SENAC-SERVIÇO NACIONAL DE APRENDIZAGEM COMERCIAL LTDA

AUTOR DO PROJETO ARQT. ATHOS RIOS JÚNIOR - CREA 3577/D GO

RESP. TÉCNICO

FUNDIÇÃO	Av. SOLO PAULO 9 s/nº RUA EBA-7 s/nº RUA EBA-2 - QD. 08 LOTEAMENTO ERNESTINA BORGES DE ANDRADE - ITUMBIARA - GO
ÁREA TERRENO	8842,39m²
ÁREA CONSTRUÇÃO	4944,04m²
QUANTIDADE DE PAVIMENTOS	4
DESENHADO	Carne
DATA	07 de DEZEMBRO 2010
ESCALA	INDICADA
CONTEÚDO	

SEGUNDO PAV.
COBERTURA (Parcial)