


Legenda (ESPECIFICAÇÕES)

- Δ - PAREDES**
- 1 - TEXTURA GROSSA DA BRATM COR AZUL.
 - 2 - TEXTURA GROSSA DA BRATM COR AZUL.
 - 3 - PAREDE REVESTIDA C/ CERÂMICA GNL. FORMATO 210x 300 A PERMANECER.
 - 4 - PAREDE REVESTIDA C/ CERÂMICA GNL. FORMATO 210x 300 A PERMANECER.
 - 5 - REVESTIMENTO COM ACM. COR ALUMINIO NATURAL. A PERMANECER.
 - 6 - PAREDE REVESTIDA COM CERÂMICA CERRA. GRANITE 30x30cm, ATÉ 1,50m DE ALTURA. DAÍ UM FLETE DA PORTINARI ROYAL LUX 1,3 X 25cm, DAÍ ATÉ O TETO REBOCO EMBOSSADO E PINTADO C/ TINTA ACRÍLICA BRANCA. PINTURA W. 3L.
 - 7 - REVESTIMENTO EM CERÂMICA DO PISO AO TETO PORTINARI 20x20cm WHITE BASIC LUX. REJANTE DE 5mm DA QUANTZOUT COR PLATINA.
 - 8 - REVESTIMENTO A SER MANTIDO.
- - PISO**
- 1 - PISO PORCELANATO 60x60cm, PORTINARI, LIVING BOLD WH.
 - 2 - SOLERA EM GRANITO VERDE UBATUBA ESPESURA 2cm.
 - 3 - PISO GOWITE PAVER MODELO CRISTAL COR NATURAL. A PERMANECER.
 - 4 - PISO E ESPALDO DA ESCADA EM GRANITO VERDE UBATUBA ESPESURA 2cm, PEÇA INTERÇA COM FOLHA ANTI DESPREHENTE DA 3m.
 - 5 - REVESTIMENTO A SER MANTIDO.
- - TETO**
- 1 - TETO REBOCOADO E EMBOSSADO COM TINTA PVA BRANCO NEVE.
 - 2 - TETO EM PLACAS DE GESSO C/ TINTA PVA BRANCO NEVE.
 - 3 - TETO REBOCOADO EM PLACAS DE FIBRA MINERAL 62x62cm, SONEX FINE STERN TEGULAR.

CORTE CC
Escala 1:75

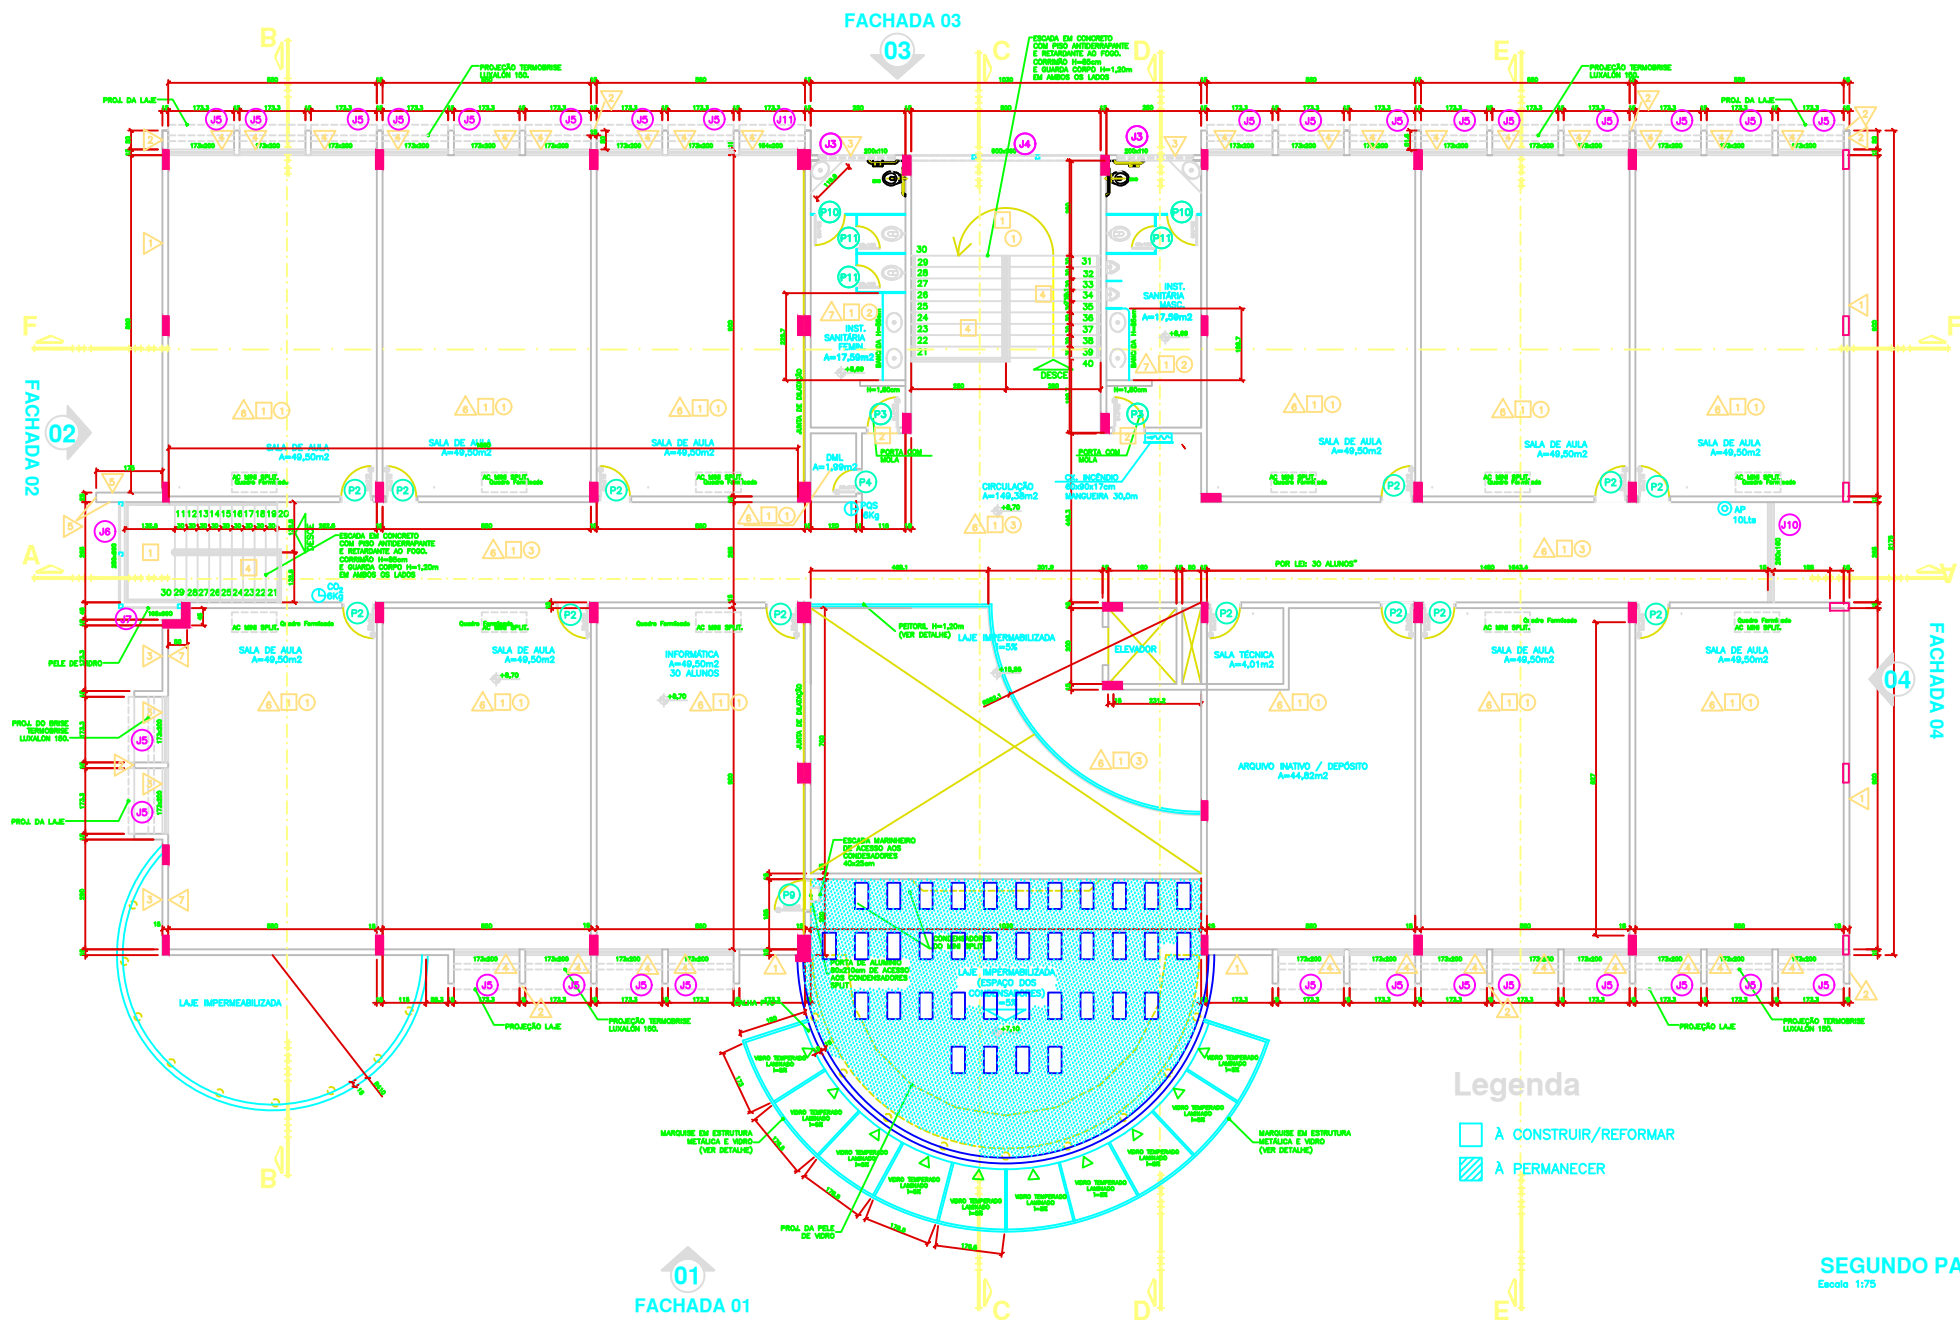

- LEGENDA:**
- AP - ÁGUA PRESSURIZADA 10Lts
 - PQS 6Kg - EXTINTOR PORTÁTIL PÓ QUÍMICO SECO 4KG
 - CO 6Kg - EXTINTOR PORTÁTIL GÁS CARBÔNICO 6KG
 - CX INCENDIO - 60x90x17cm MANGUEIRA 30,0m

Obs:
TODOS OS AMBIENTES FECHADOS, DEVERÃO POSSUIR SISTEMA DE AR CONDICIONADO.



arquitetos
PROFESSORES RFO LIMA
PROFESSOR RFO LIMA

CEP - CATALÃO - GO
CENTRO DE EDUCAÇÃO PROFISSIONAL
ARQUITETURA

PROPRIETÁRIO: SENAC - Serviço Nacional de Aprendizagem Comercial

AUTOR DO PROJETO: ARQ. WALTER ANTONIO GARCIA - CREA 4258/0 60/10

AUTOR DO PROJETO: ARQ. ALEXANDRE DO PRADO DIAS - CREA 7634/0 60

RESP. TÉCNICO:

ENDEREÇO: RUA BULHANA FONSECA PASCHOAL, COM RUA WAGNER ESTELITA CAMPOS, Nº.157, CENTRO, CATALÃO - GO.	N. DE PAVIMENTOS: 3
ÁREA TERREIRA: 3091,18m²	ÁREA CONSTRUÇÃO: 2896,62m²
REVISADA EM: 03/03/08	DATA: MARÇO 2008
CONTEÚDO:	ERROTA: INDICADA

SEGUNDO PAVIMENTO
CORTE CC
LEGENDA