



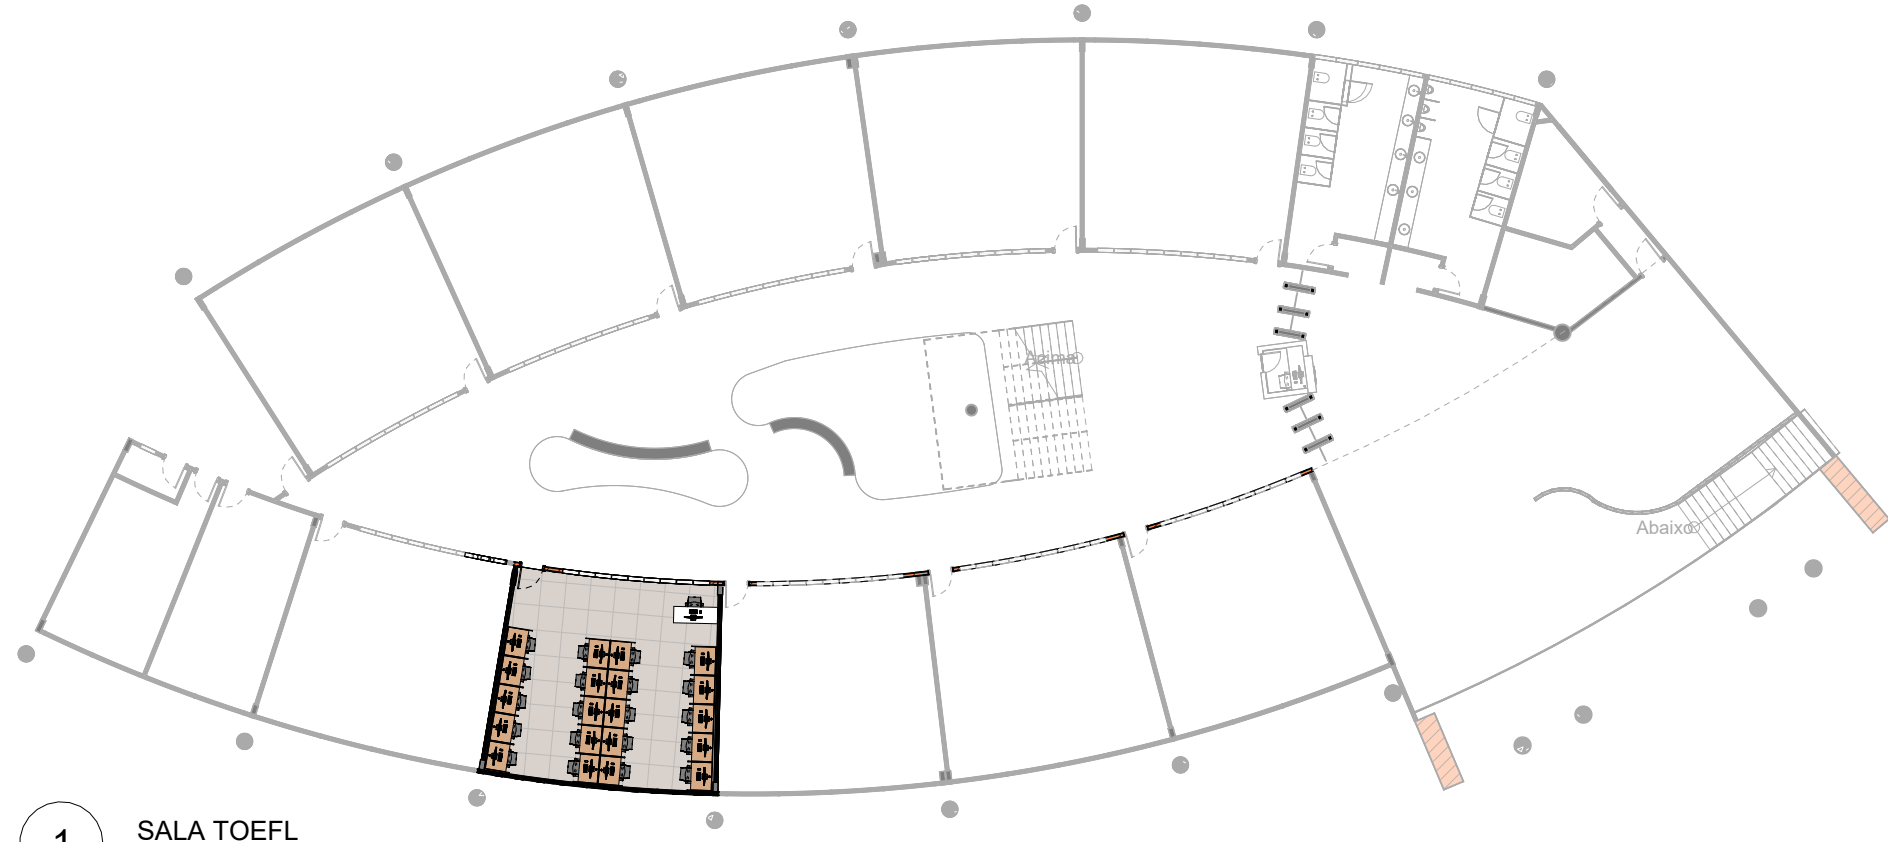


1 SALA TOEFL
ESCALA 1 : 275




2 SALA PARA PROVA DO TOEFL
ESCALA 1 : 50

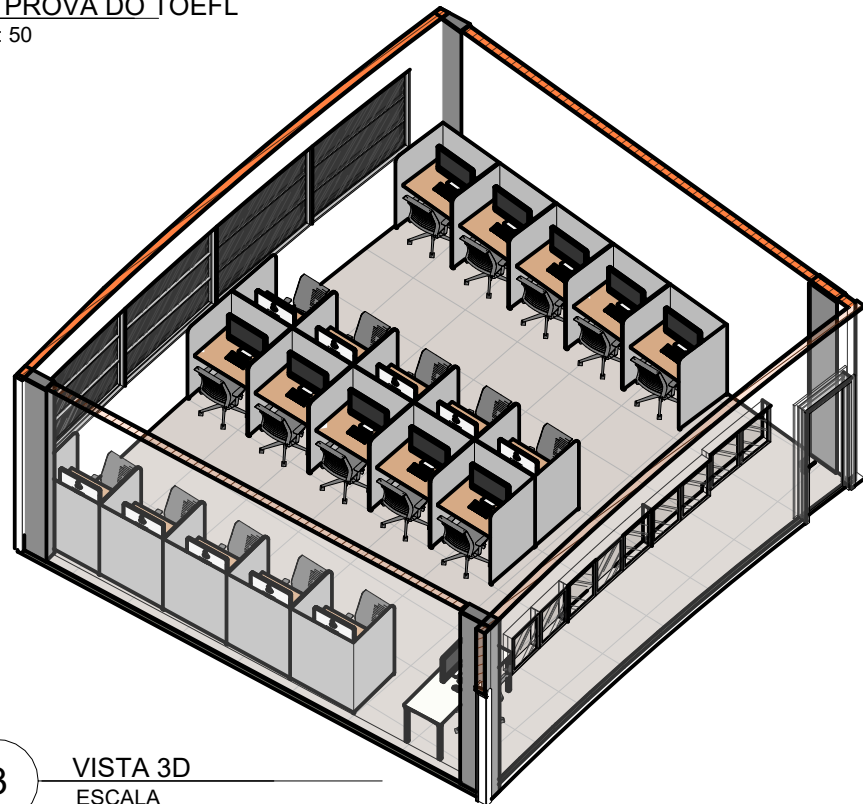


3 VISTA 3D
ESCALA

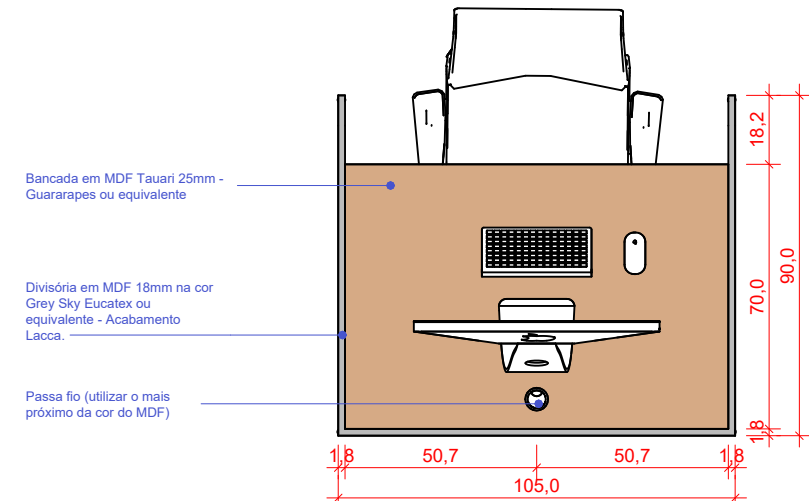


4 Elevação de topo
ESCALA 1 : 20

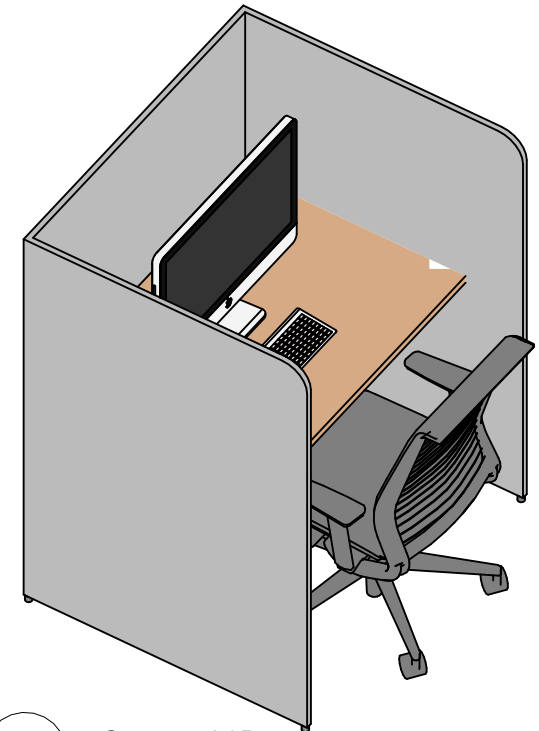


5 Ortogonal 3D
ESCALA

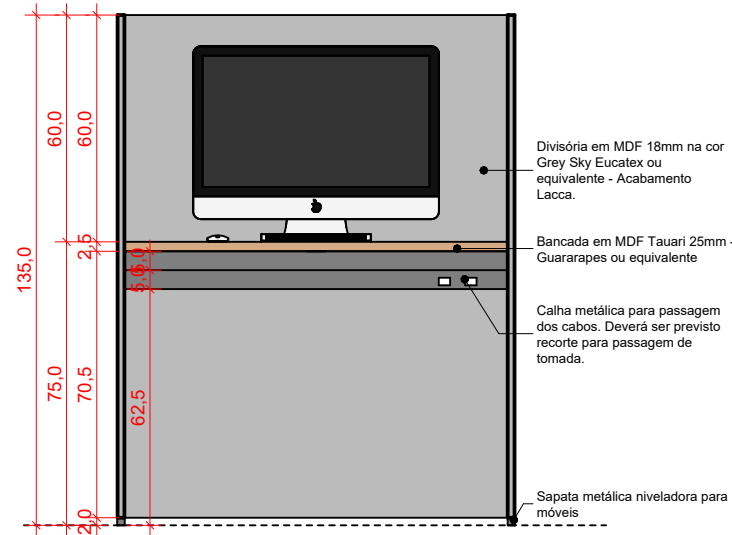

6 Detalhe do corte A2
ESCALA 1 : 20

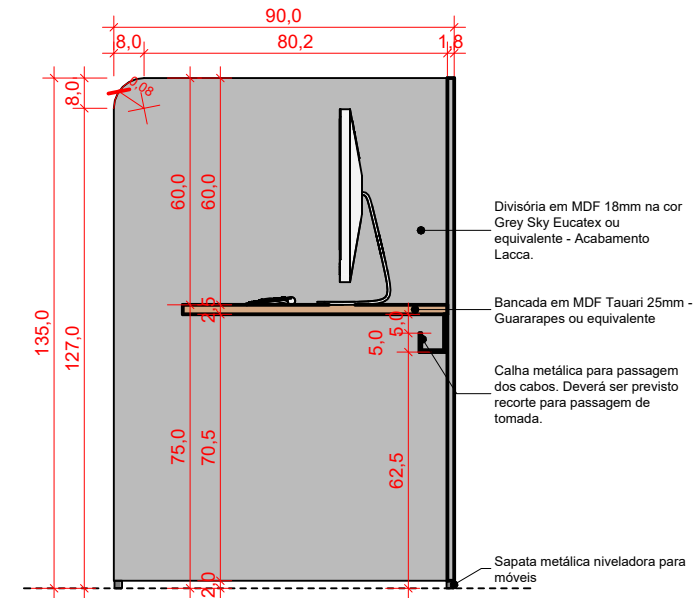

7 Detalhe do corte B1
ESCALA 1 : 20

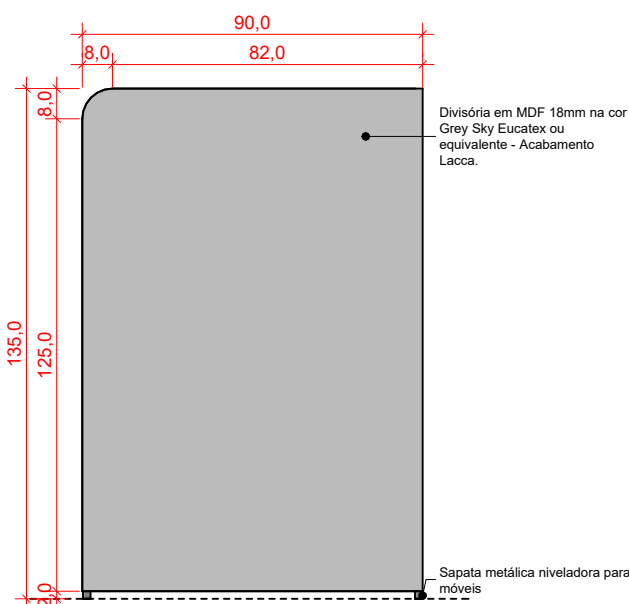

8 Elevação esquerda
ESCALA 1 : 20

OBSERVAÇÃO: CONFERIR MEDIDAS NO LOCAL

NÚMERO DA REVISÃO	DATA DA REVISÃO	DESCRIÇÃO DA REVISÃO	RESPONSÁVEL

NOME: Lidia Adjuto Ulhoa
Nº CONSELHO: CAU: A141514-0
CARGO: Arquiteta
TELEFONE: (62) 3221-0610
EMAIL: lidia.ulhoa@sescgo.com.br

Projeto Marcenaria
CEP REDEÇÃO

DATA:
01/25

ESCALA:
Como indicada

DESENHO:
Esther Landivar

CONTEÚDO:
MARCENARIA - TOEFL

ENDEREÇO DA OBRA:
R. C-224, Q. 498 - L. 11/12 - Jardim América, Goiânia - GO

Senac
PRANCHA: 1 / 1