


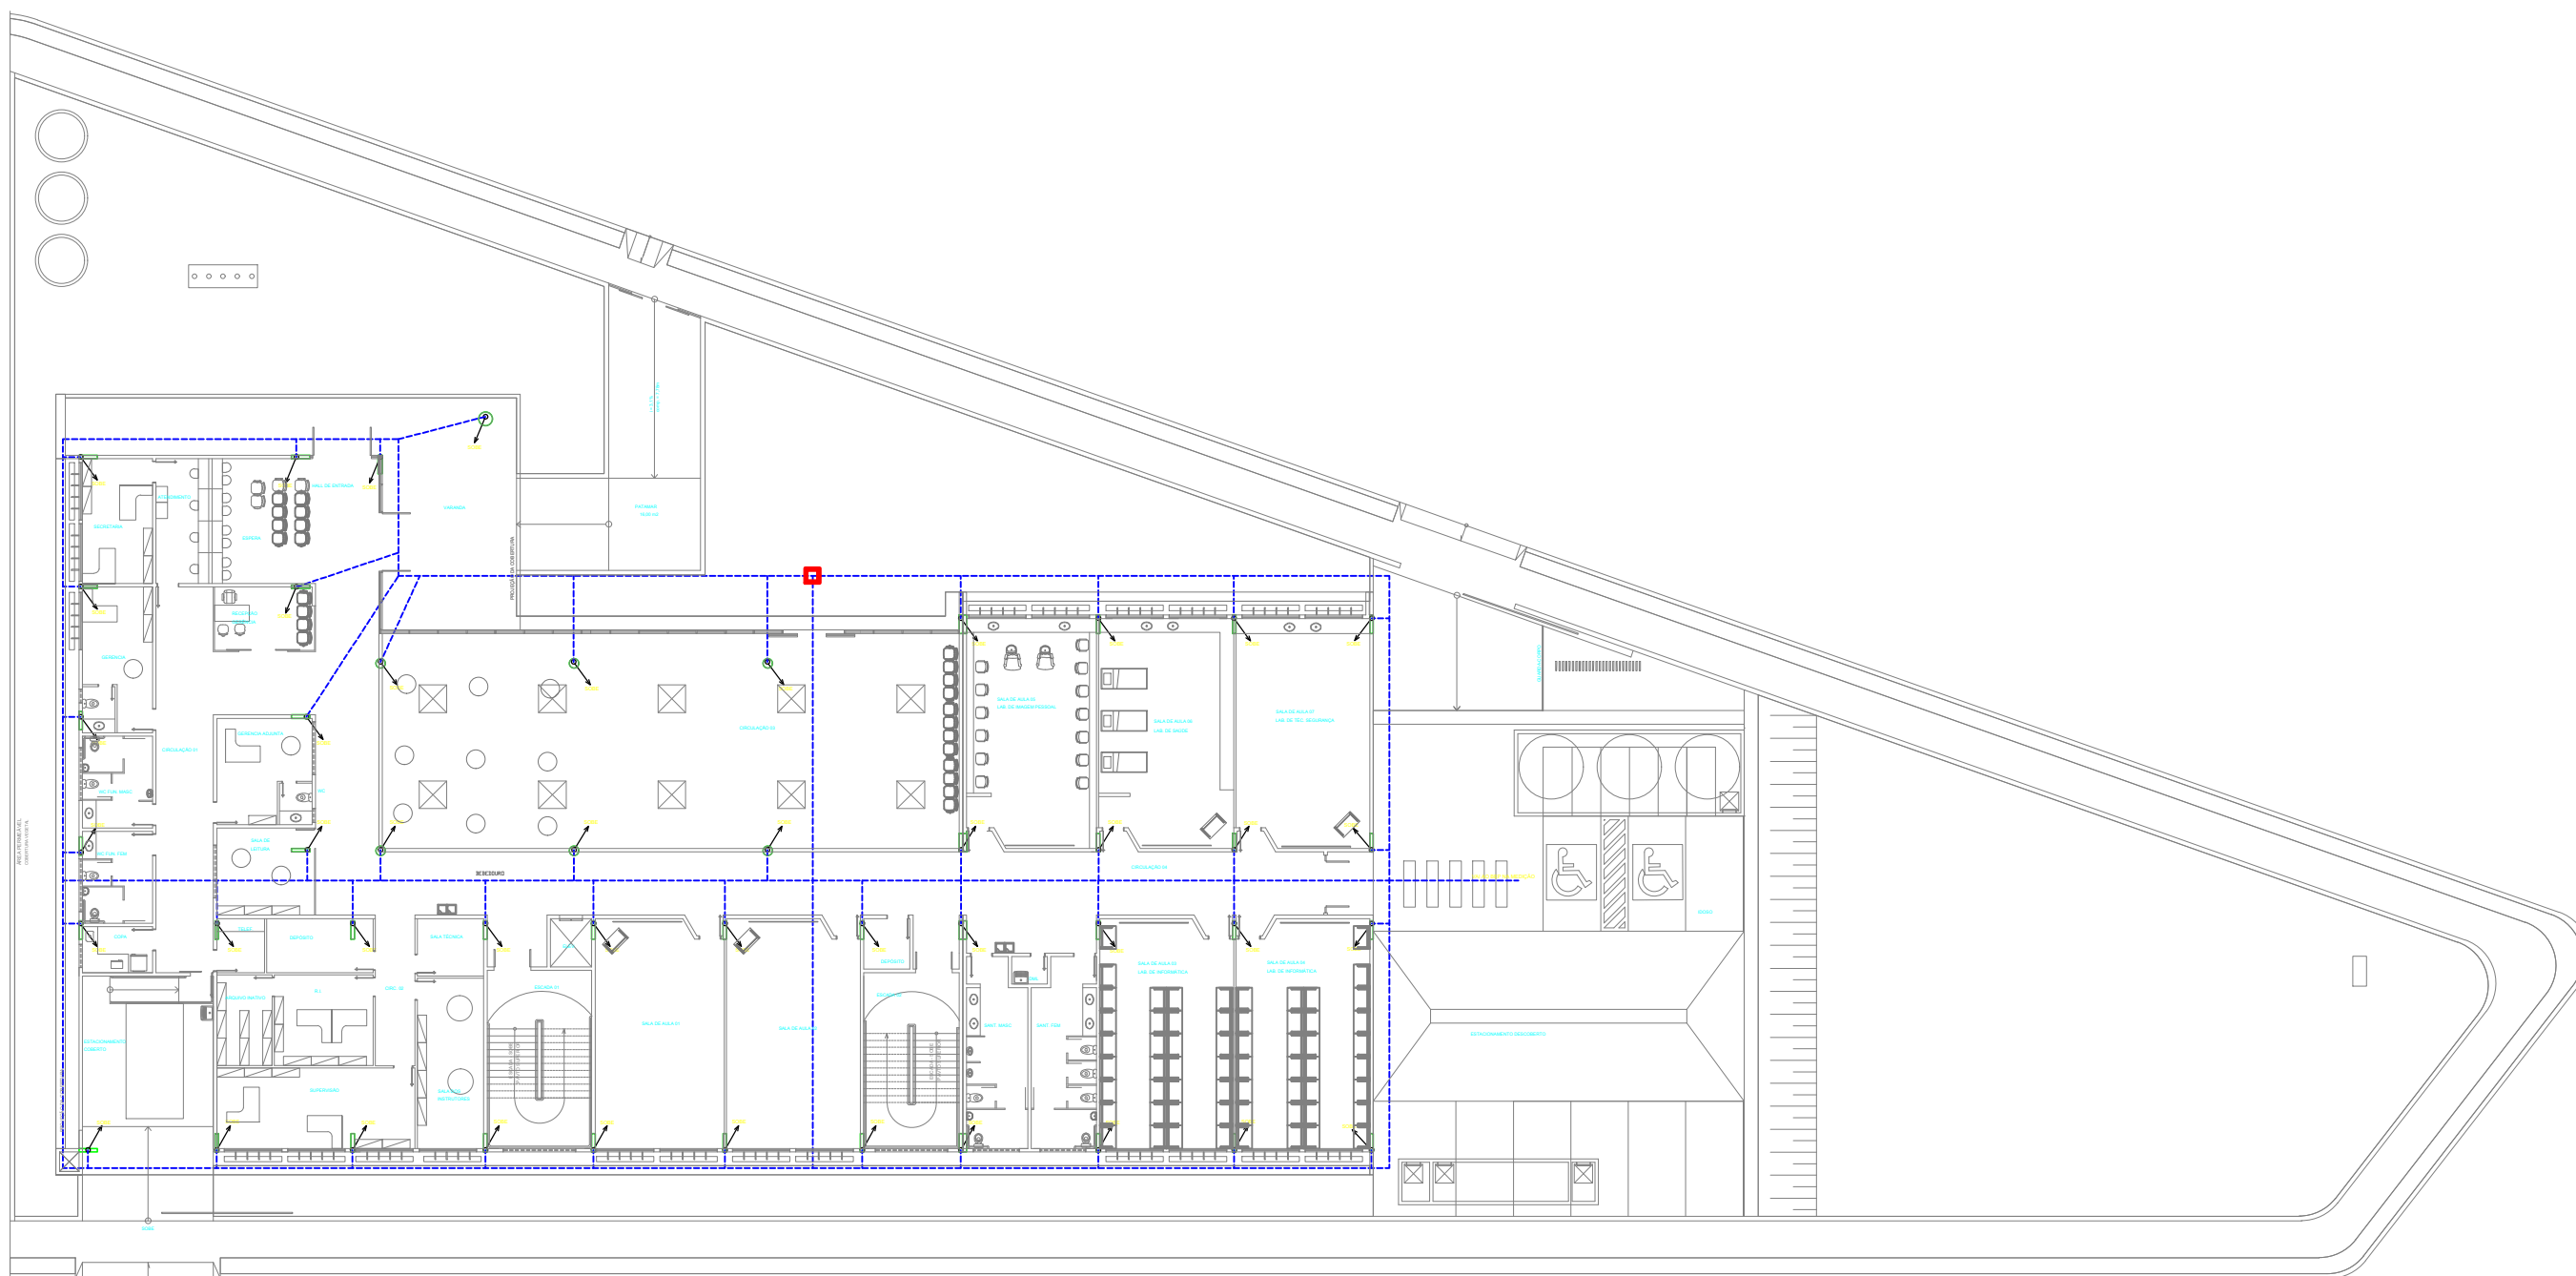

	DESCOUBE EM VERGALHÃO Ø30# (RE-BAR) DENTRO DO PILAR.
	MALHA DE PROTEÇÃO INFERIOR #5mmx2, COBRE N2.
	MALHA DE PROTEÇÃO SUPERIOR #5mmx2, COBRE N2.
	VERGALHÃO DE AÇO Ø30# (10mm) (RE-BAR) EMBUTIDA NA LAJE.
	VERGALHÃO DE AÇO Ø30# (10mm) (RE-BAR) AFLORANDO ACIMA DO PARAPETITO
	PARA-RÁIO TIPO FRANKLIN EM MASTRO DE 3 METROS
	CAIXA DE INSPEÇÃO DO ATERRAMENTO, COM TAMPÃO DE FERRO FUNDIDO 1-16.

[illegible]

Senac

CEP - CENTRO DE EDUCAÇÃO PROFISSIONAL SENAC ITABERAÍ

ENDEREÇO: AV. PEDRAS BRILHANTES, CO. 21, ÁREA 02, LOTEAMENTO ALTO DA BELA VISTA, ITABERAÍ - GO

AUTOR DO PROJETO: JAIR FRANÇA JÚNIOR
ENG. ELETRICISTA - CREA: 3384/D - GO

PLANTA BAIXA TÉRREO

SPDA

ESCALA
indicada

DATA:-
FEV/17

FRANCHIA 107

01/C