


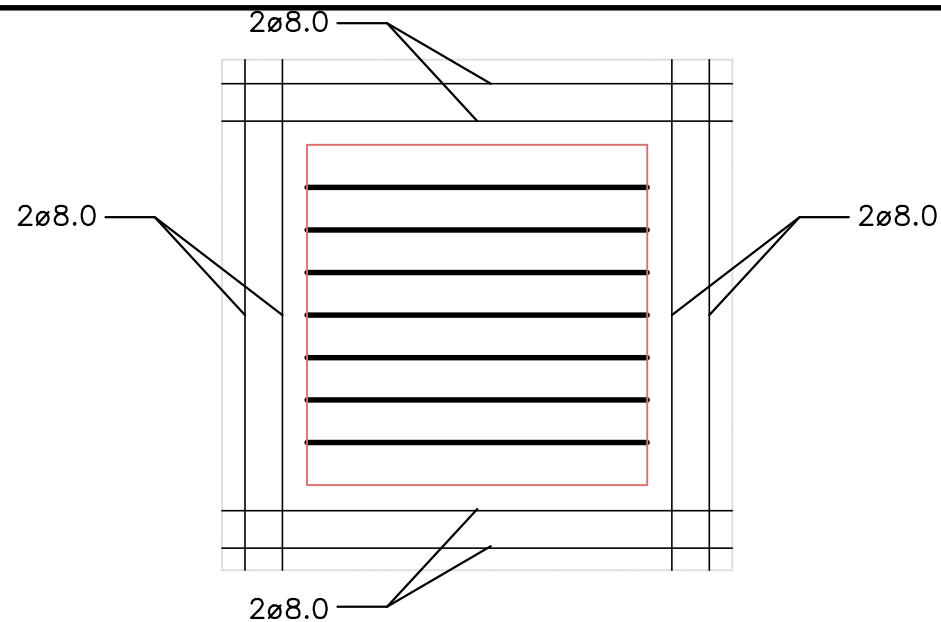


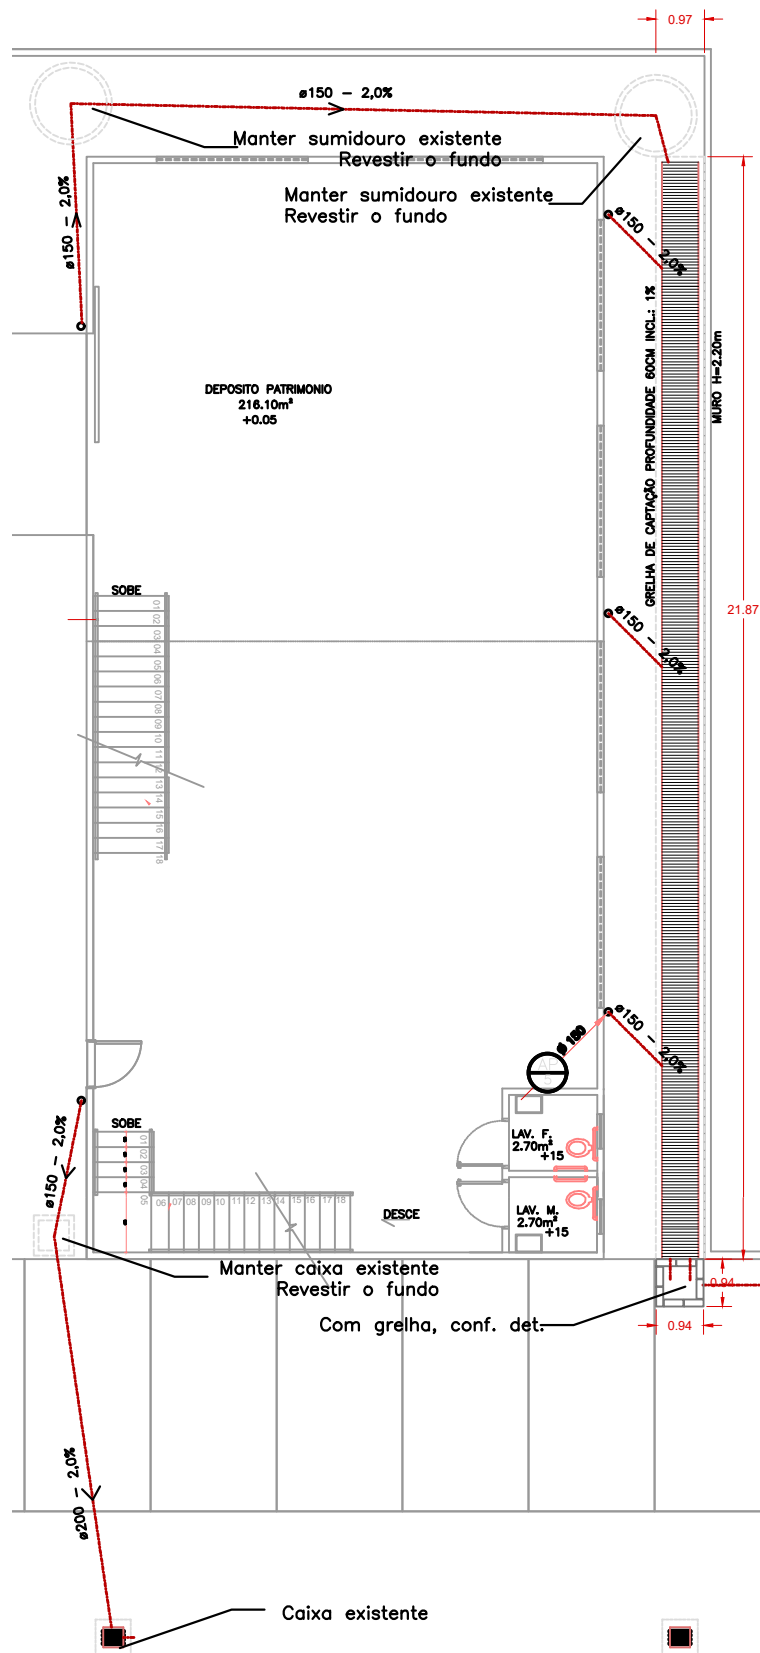


ARMAÇÃO POSITIVA (TAMPA)

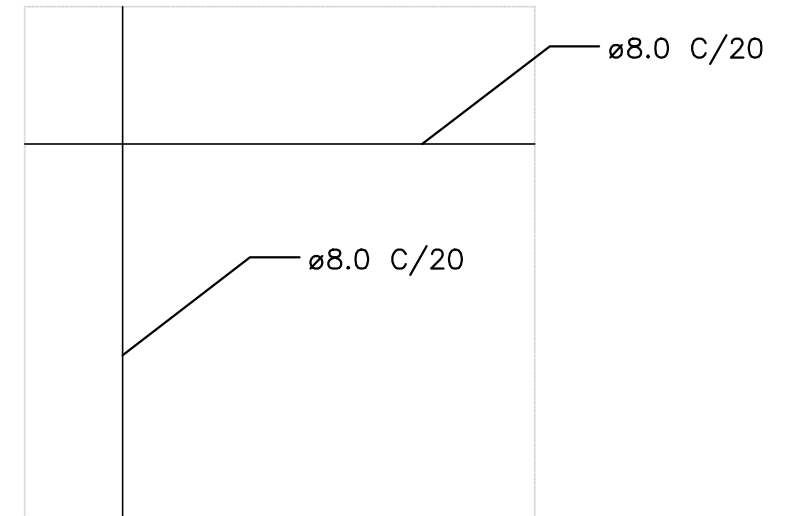


ARMAÇÃO POSITIVA (FUNDO)

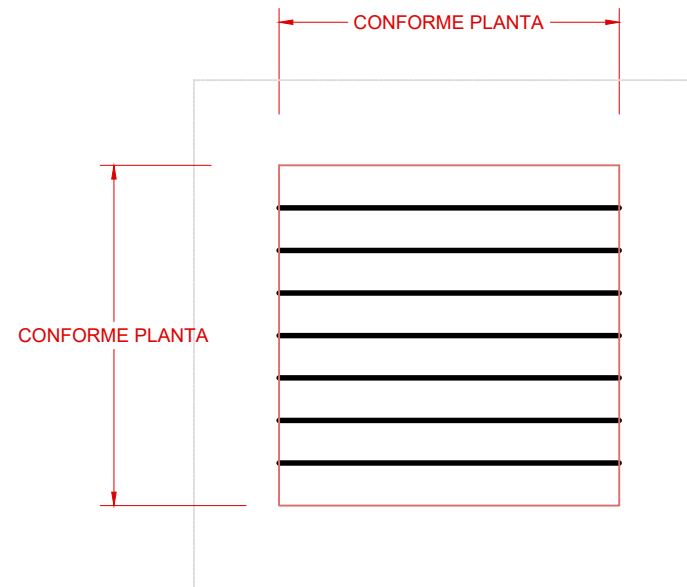

PLANTA
DETALHE CX. PASSAGEM DE ÁGUA PLUVIAL
ESC. 1 : 20

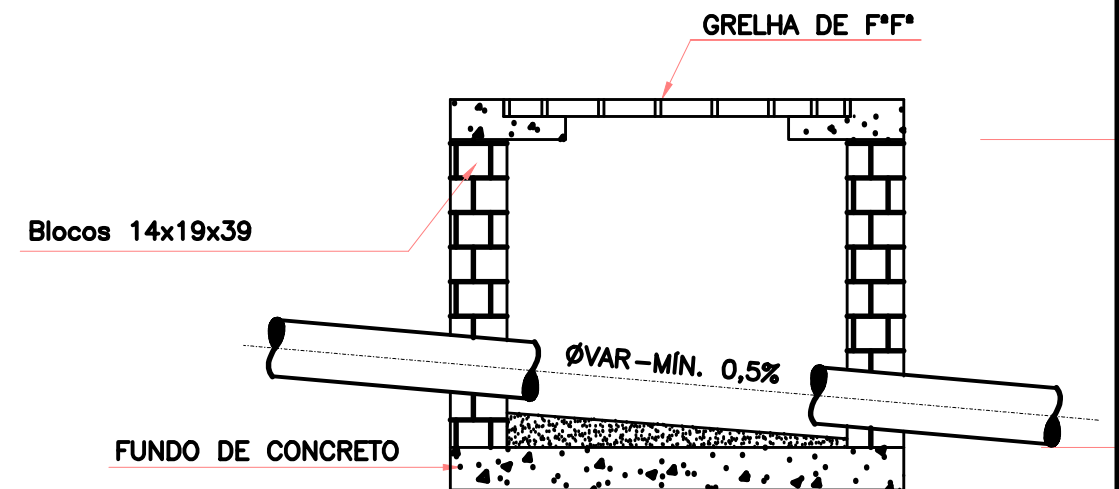

CORTE

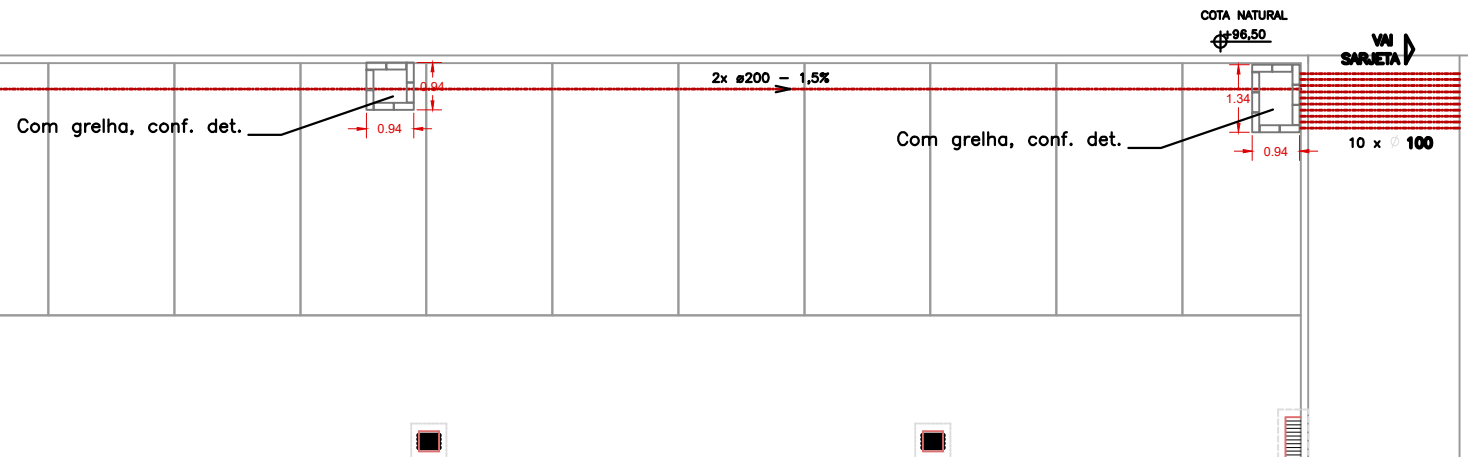

PLANTA DE DRENAGEM
ESC. 1 : 150