



LEGENDA

- 1- ARMÁRIO DE MADEIRA 02 PORTAS
- 2- PIA PARA ASSEPSIA DAS MÃOS
- 3- REFRIGERADOR 02 PORTAS
- 4- ULTRA CONGELADOR
- 5- REFRIGERADOR 04 PORTAS
- 6- COOKTOP
- 7- FORNO ELÉTRICO

- 8 - FORNO COMBINADO
- 9 - COIFA
- 10 - PURIFICADOR DE ÁGUA
- 11 - PIAS EM INOX
- 12 - BANCADAS EM INOX
- 13 - BANCADAS EM GRANITO

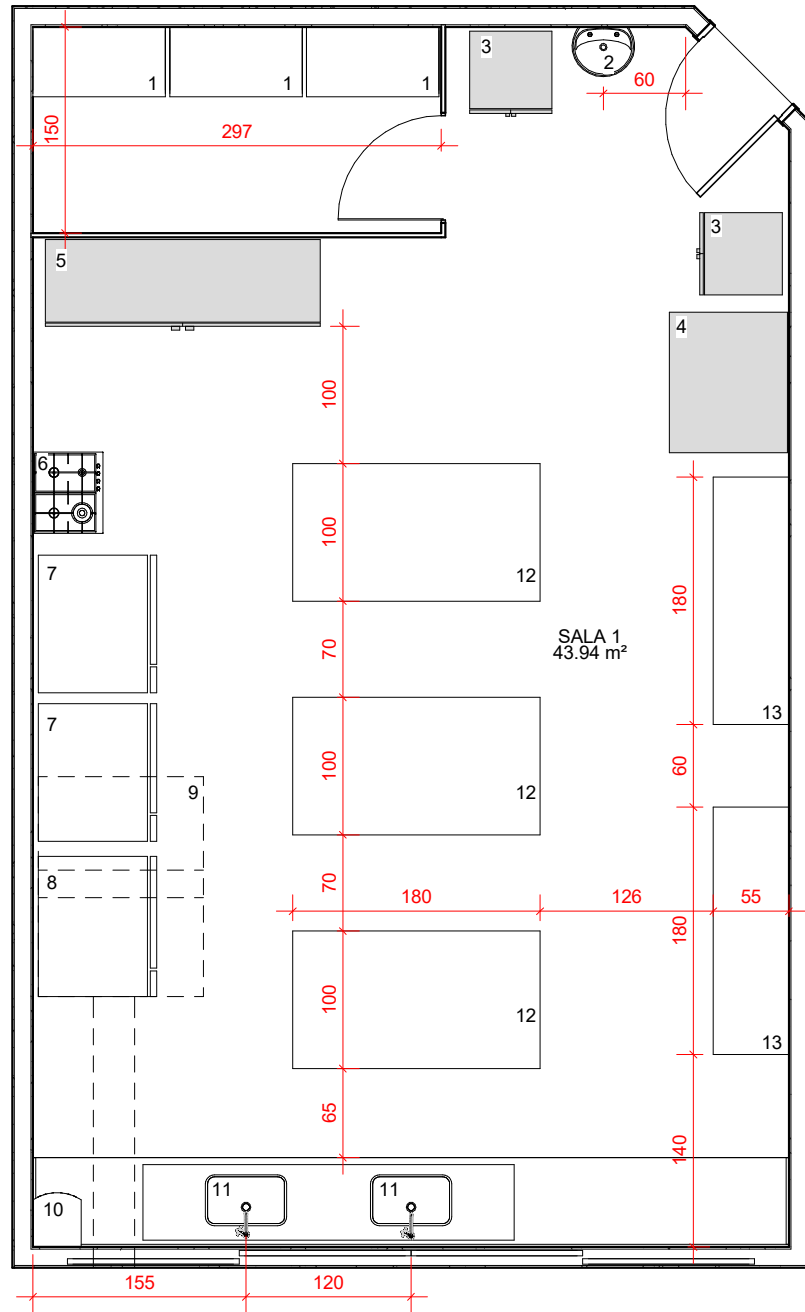

**1** LAYOUT  
1 : 50

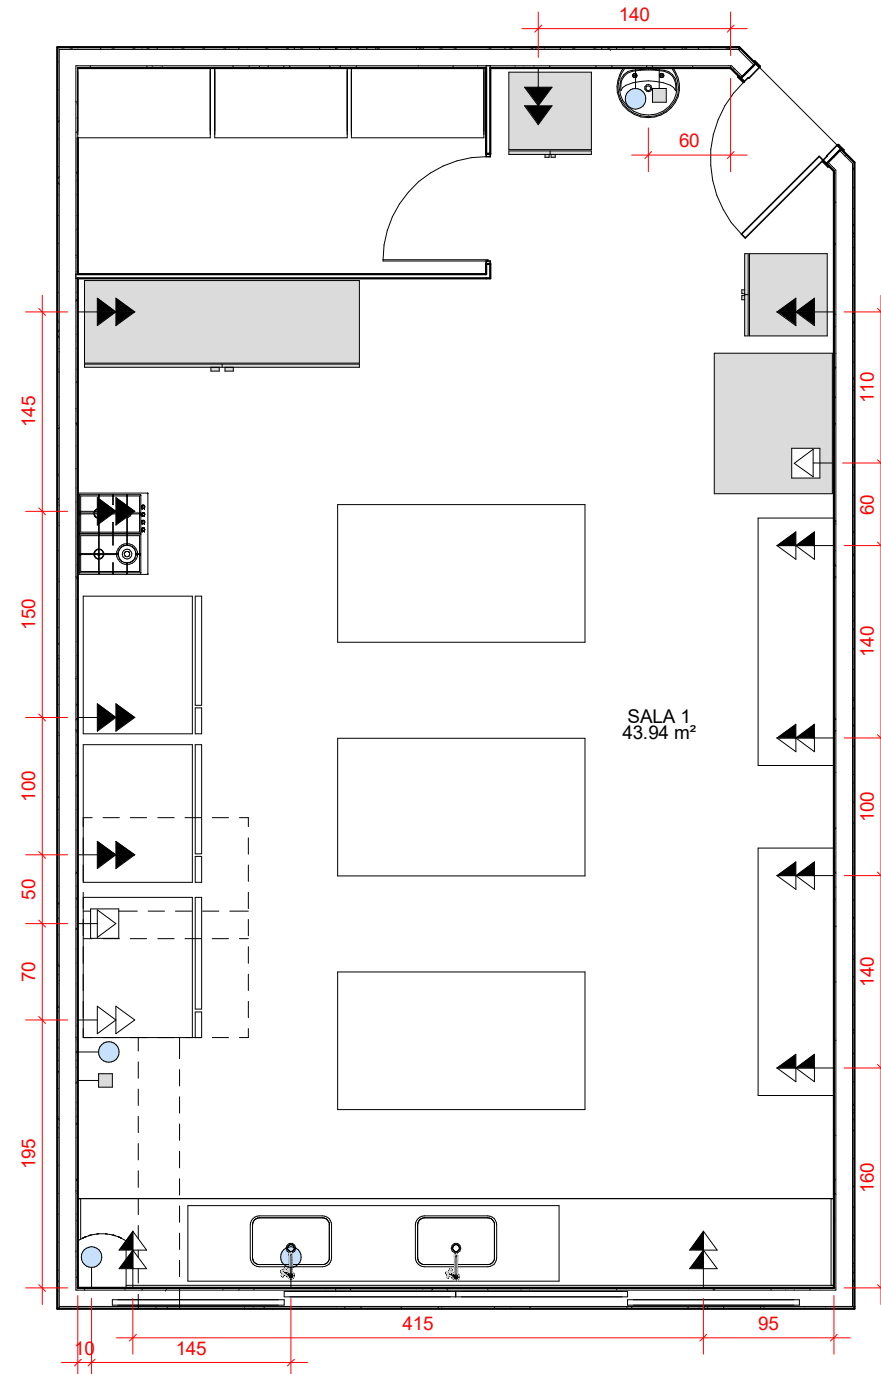

**2** ELÉTRICO  
1 : 50

LEGENDA	
	Tomada baixa na parede - 30cm do piso
	Tomada média na parede - 130cm do piso
	Tomada alta na parede - 200cm do piso
	Tomada trifásica baixa - 30cm do piso
	Ponto de esgoto
	Ponto de hidráulico

**\*TODAS MEDIDAS DEVERÃO SER CONFERIDAS NO LOCAL**

 KARINE.BORGES@SESCGO.COM.BR CONTATO: (62) 3221-0610	DESENHADO POR: Arq. Lidia Adjuto Ulhoa	SENAC APARECIDA DE GOIÂNIA - SALA 1 Av. Maria Cardoso, Quadra 29, Lotes 6-9/19-22 s/n - Jardim Luz, Aparecida de Goiânia - GO, 74915-520	ESCALA: 1 : 50	CARIMBO DE REVISÃO DE PROJETOS		IDENTIFICAÇÃO:	VISTO:	PRANCHA: <b>01/02</b>
	UNIDADE: Senac Aparecida de Goiânia	CONTEÚDO: Planta layout sala 1; planta pontos elétricos e hidráulicos sala 1.	DATA: 08/09/20	DATA REVISAO Nº REVISAO DESCRIÇÃO DA REVISAO:			RESPONSÁVEL:	