



- LEGENDA**
- 1-PIAS EXISTENTES
 - 2-PURIFICADOR DE ÁGUA EXISTENTE
 - 3-BANCADA GRANITO EXISTENTE
 - 4-COOKTOP 4 BOCAS 78X52cm
 - 5-CARRINHO DE UTENSÍLIOS
 - 6- BANCADA DE GRANITO
 - 7- ESTANTE DE INOX COM 4 PRATELEIRAS
 - 8 - PIA PARA ASSEPSIA DAS MÃOS EXISTENTE
 - 9 - REFRIGERADOR 2 PORTAS
 - 10 - FORNO ELÉTRICO
 - 11 - COIFA DE ILHA 220V

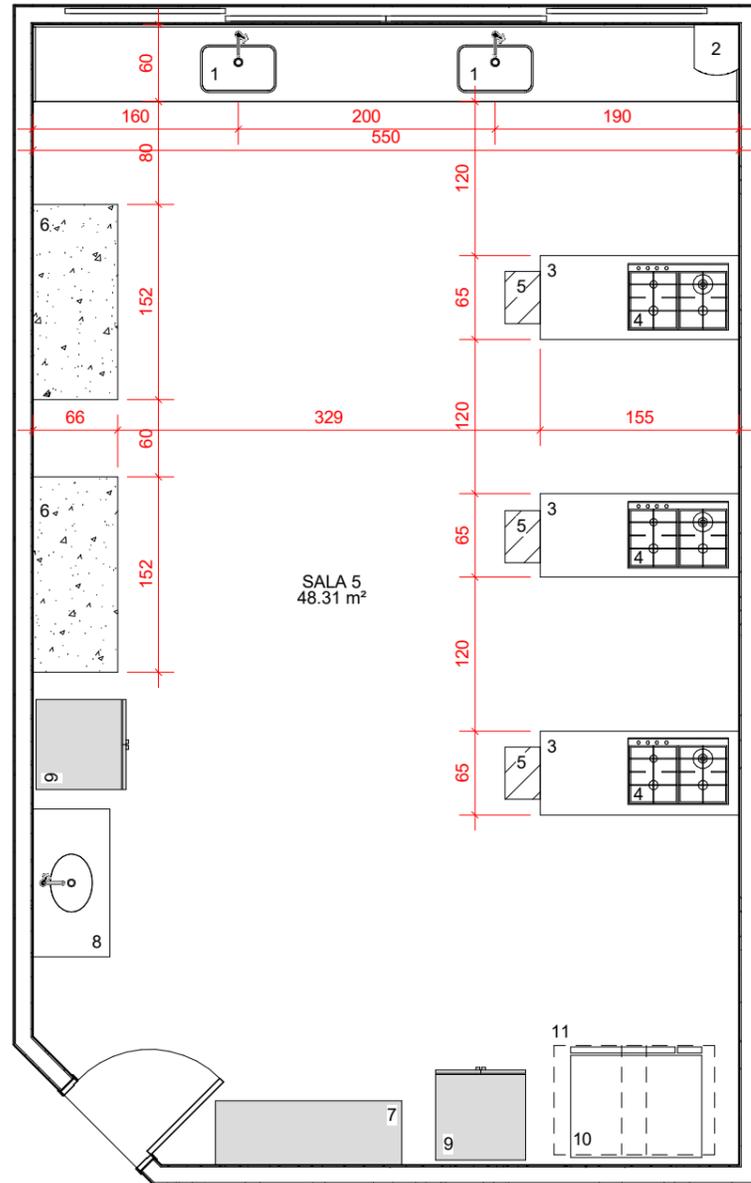

1 LAYOUT
1 : 50

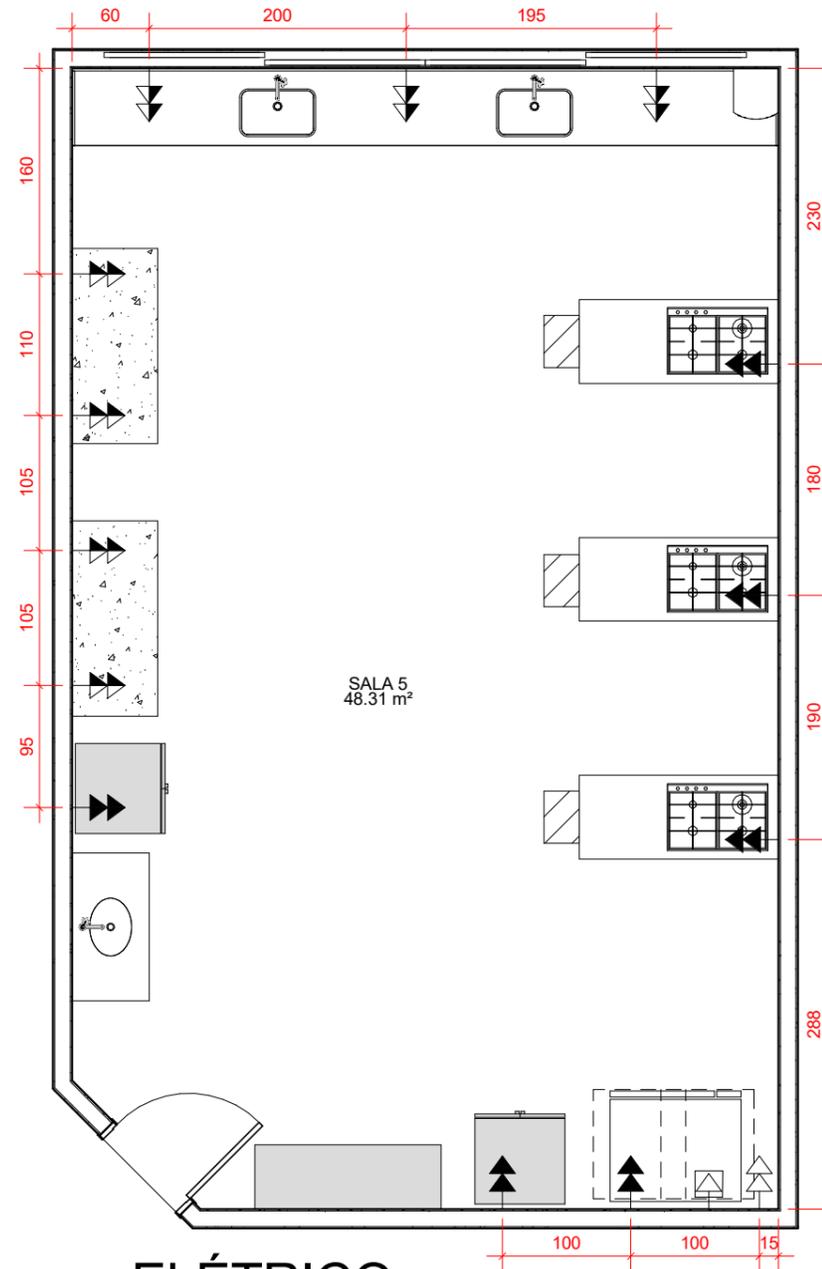

2 ELÉTRICO
1 : 50

- LEGENDA**
- ▲ Tomada baixa na parede - 30cm do piso
 - ▲ Tomada média na parede - 130cm do piso
 - ▲ Tomada alta na parede - 200cm do piso
 - ▲ Tomada trifásica baixa - 30cm do piso

***TODAS MEDIDAS DEVERÃO SER CONFERIDAS NO LOCAL**

 KARINE.BORGES@SESCGO.COM.BR CONTATO: (62) 3221-0610	DESENHADO POR: Arq. Lidia Adjuto Ulhoa	Senac Aparecida de Goiânia - Sala 5 Av. Maria Cardoso, Quadra 29, Lotes 6-9/19-22 s/n - Jardim Luz, Aparecida de Goiânia - GO, 74915-520	ESCALA: 1 : 50	CARIMBO DE REVISÃO DE PROJETOS			IDENTIFICAÇÃO:	VISTO:	PRANCHA: 01/02
	UNIDADE: Senac Aparecida de Goiânia	CONTEÚDO: Planta layout sala 5; planta pontos elétricos sala 5.	DATA: 08/09/20	DATA REVISAO Nº REVISAO DESCRIÇÃO DA REVISAO:				RESPONSÁVEL:	