


1
1 : 50
LAYOUT

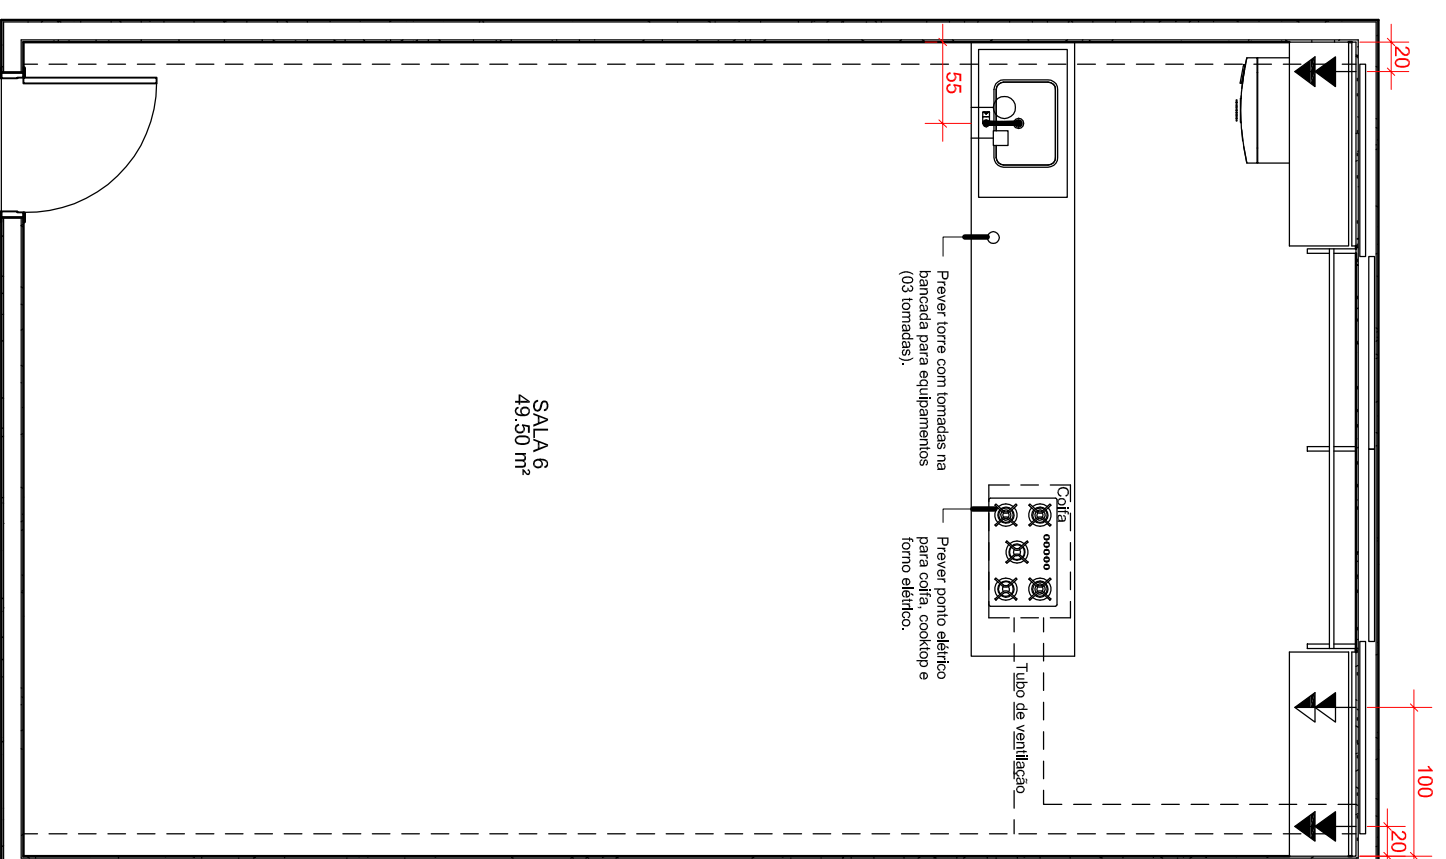

2
1 : 50
ELÉTRICO

| LEGENDA | |
|---------|--|
| ▲ | Tomada baixa na parede - 30cm do piso |
| ▼ | Tomada média na parede - 130cm do piso |
| □ | Ponto de esgoto |
| ○ | Ponto de hidráulico |

*TODAS MEDIDAS DEVERÃO SER CONFERIDAS NO LOCAL

| | | | | | | | | |
|--|---|---|-------------------|------------------|--------------------------------|---------------|--------|--------------------------|
| KARINE.BORGES@SESCGO.COM.BR CONTATO: (62) 3221-0610 | DESENHADO POR: Arq. Lidia Adjuto Ulhoa | SENAC APARECIDA DE GOIÂNIA - SALA 6 Av. Maria Cardoso, Quadra 29, Lotes 6-9/19-22 s/n - Jardim Luz, Aparecida de Goiânia - GO, 74915-520 | ESCALA: 1 : 50 | DATA 09/09/20 | CARIMBO DE REVISÃO DE PROJETOS | IDENTIFICAÇÃO | VISTO: | PRANCHA: 01/04 |
| | UNIDADE: Senac Aparecida de Goiânia | CONTEÚDO: Planta layout e planta pontos elétricos. | DATA 09/09/20 | Nº REVISÃO | DESCRIÇÃO DA REVISÃO: | RESPONSÁVEL: | | |