




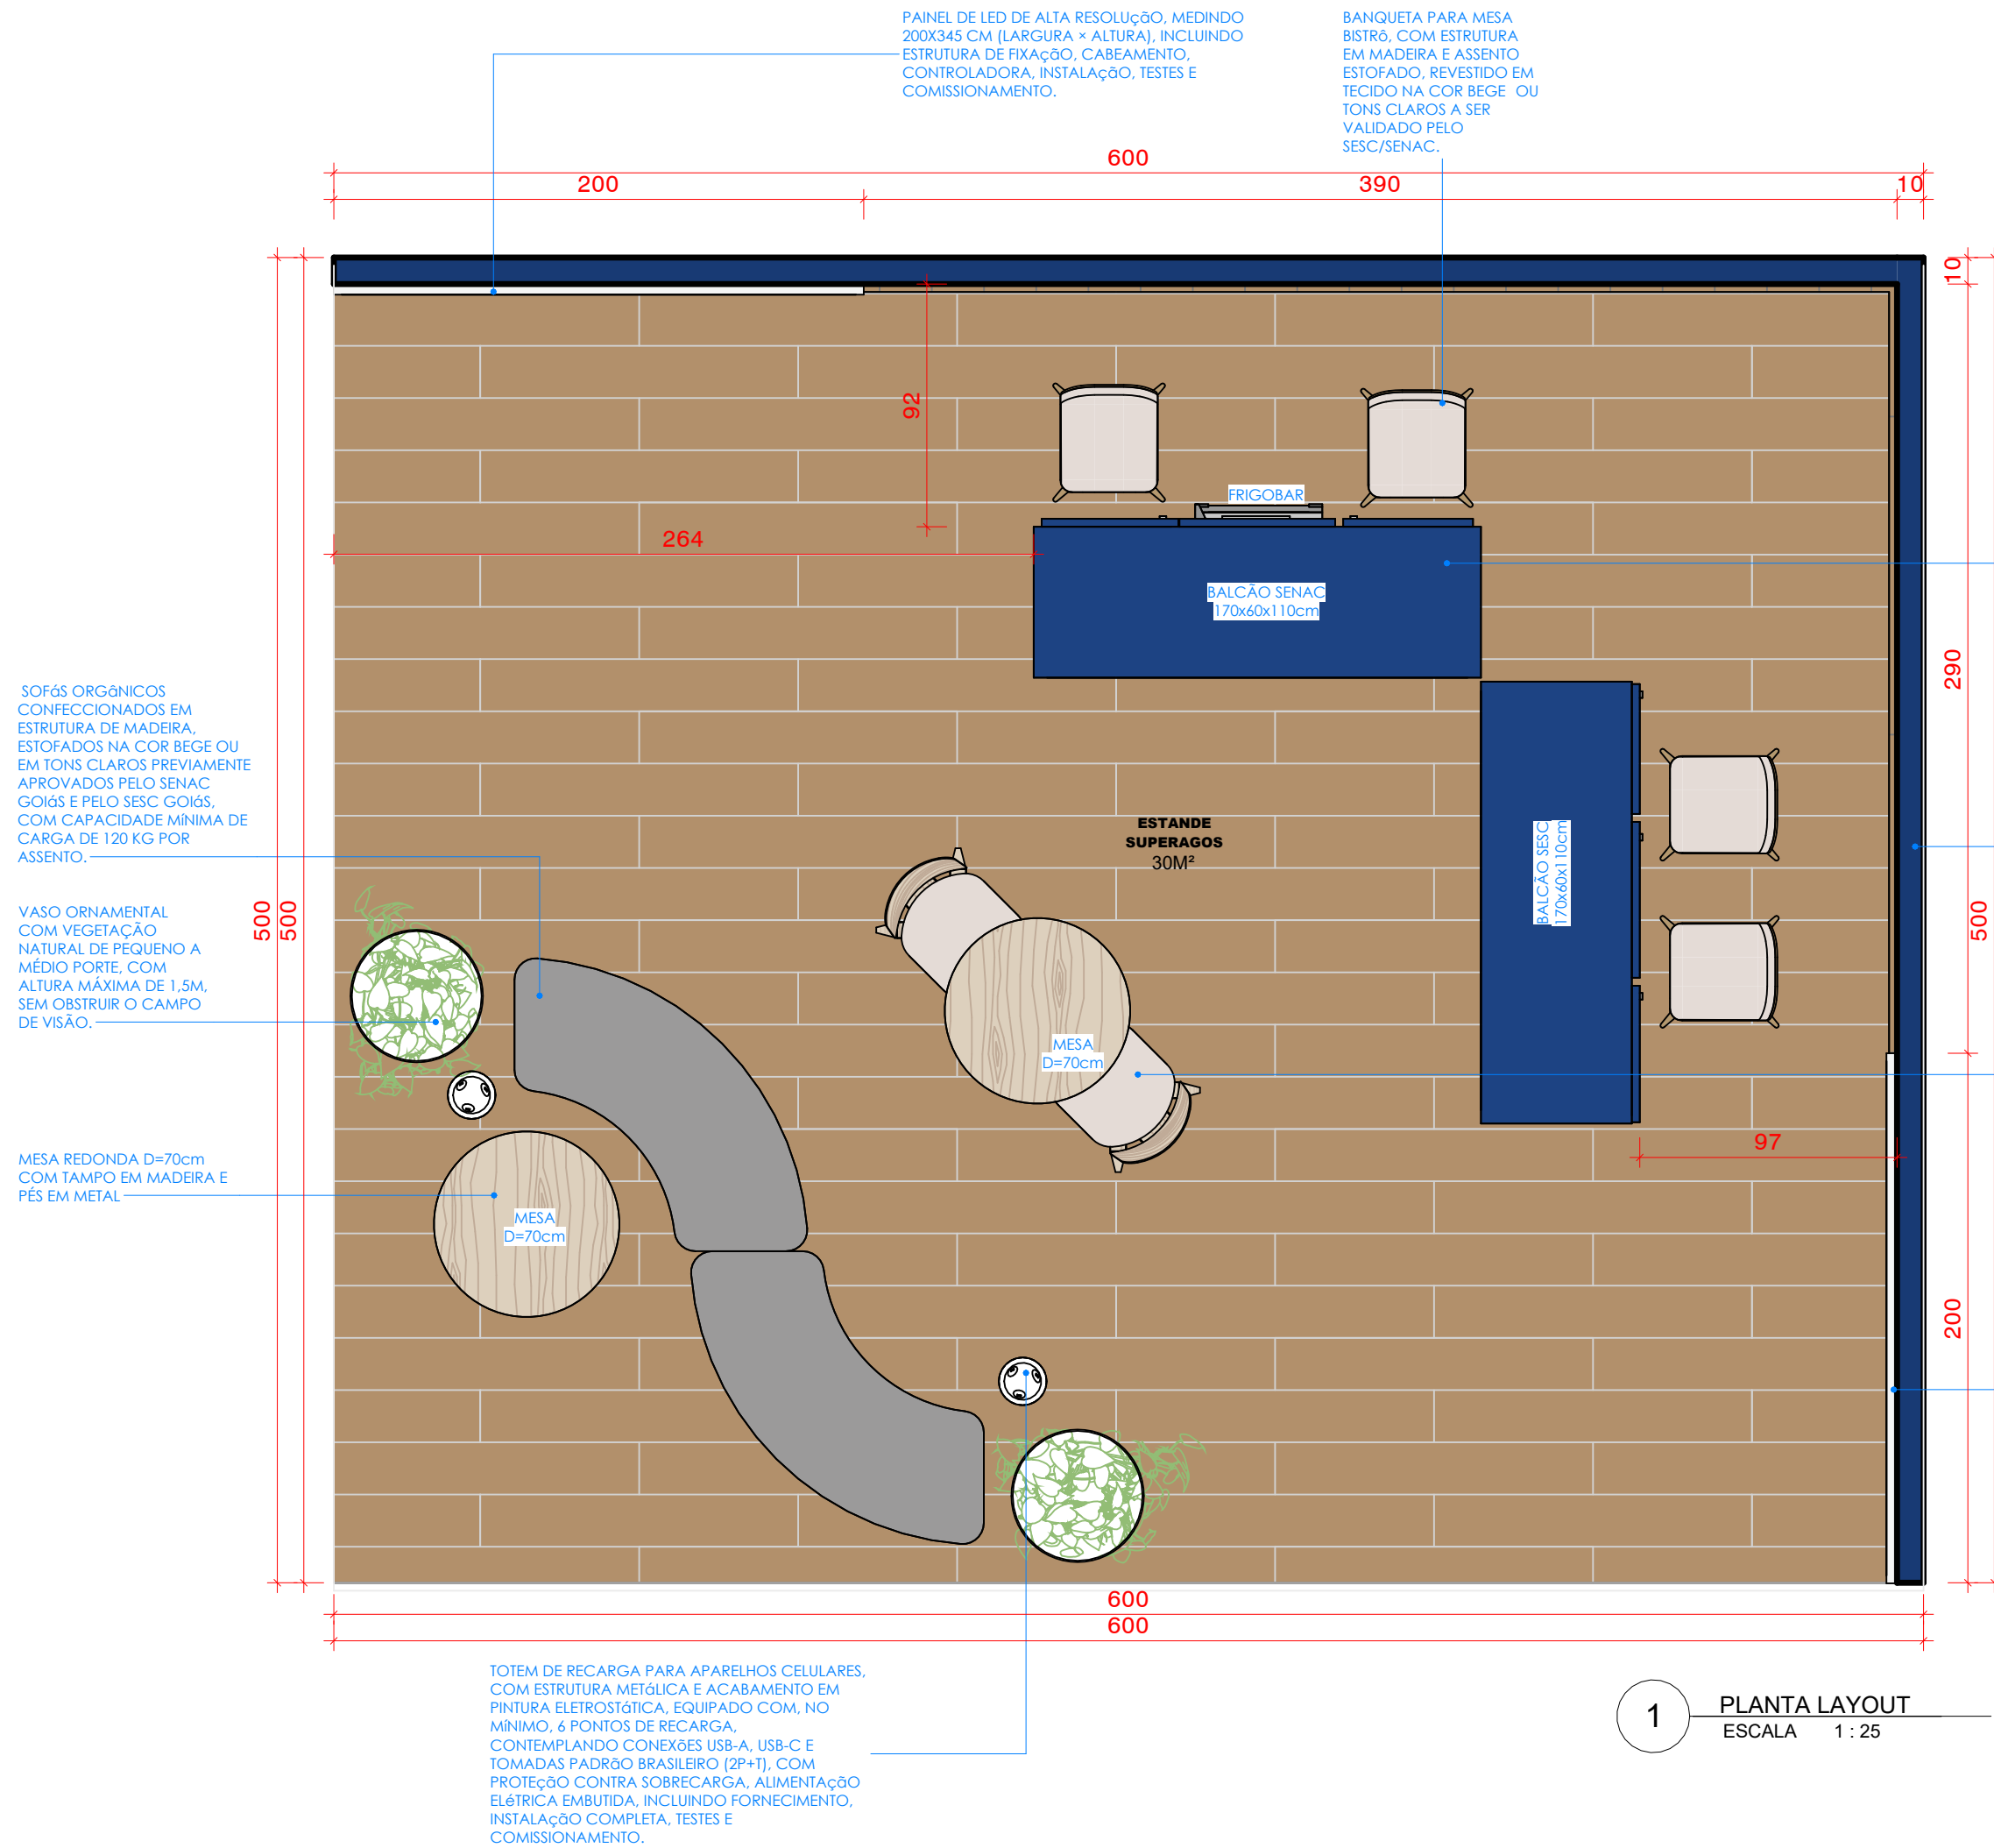


1 PLANTA LAYOUT
ESCALA 1 : 25

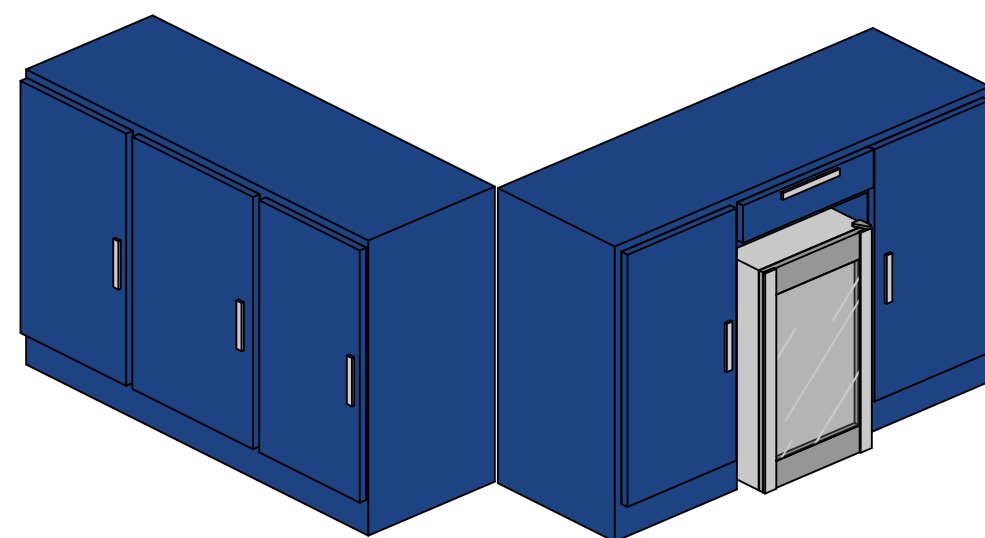

2 BALCÃO SESC/ SENAC POSTERIOR
ESCALA

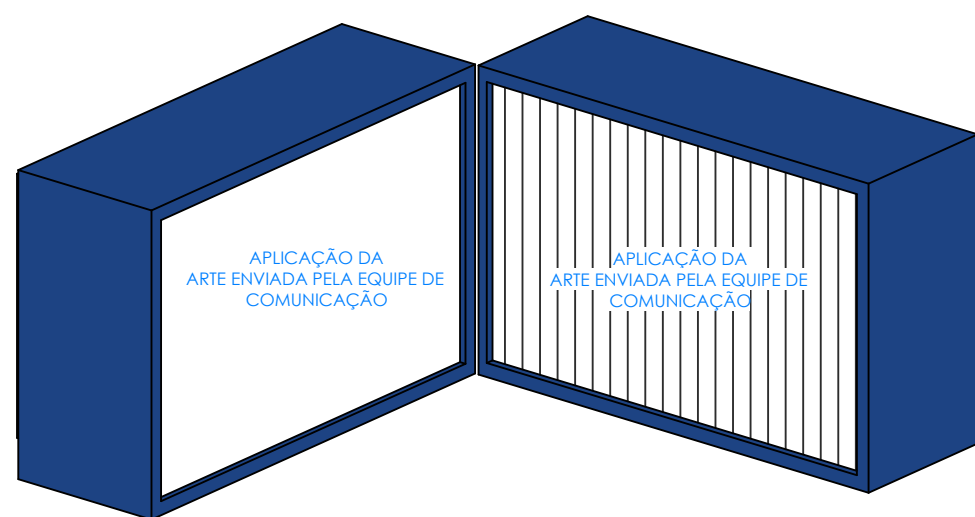

3 BALCÃO SESC/ SENAC FRONTAL
ESCALA

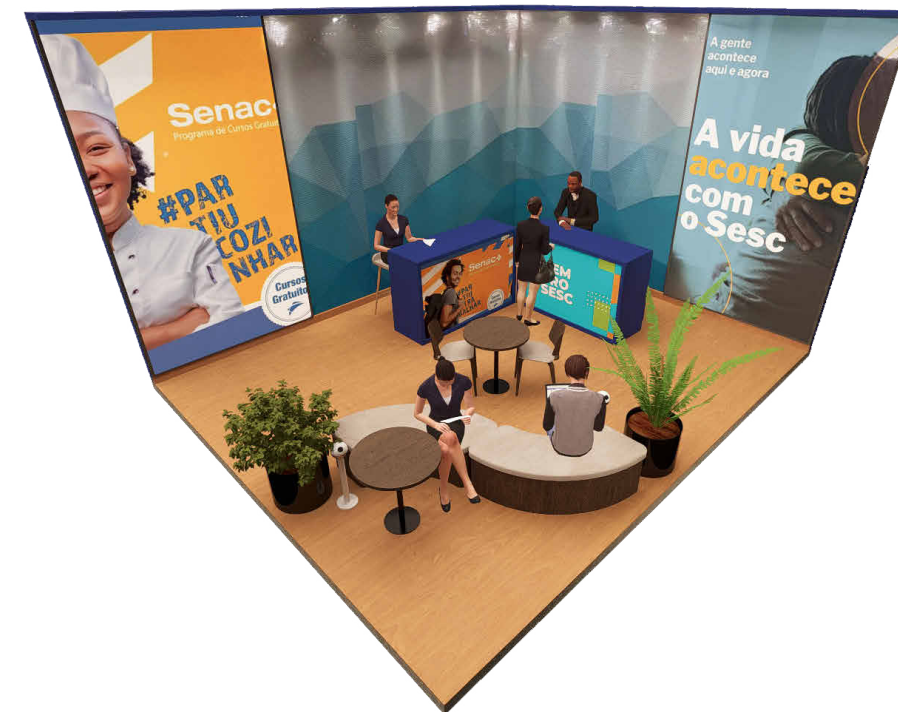

BALCÃO DE ATENDIMENTO SESC EM MDF, COM ARMÁRIOS COM PORTAS DE GIRO E FECHADURA COM CHAVE, E 2 PRATELEIRAS INTERNAS.



PLOTAGEM E APLICAÇÃO EM LONA DAS ARTES ENVIADAS PELA EQUIPE DE COMUNICAÇÃO NAS FACES INTERNAS E EXTERNAS DAS PAREDES

CADREIRA COM ESTRUTURA EM MADEIRA E ASSENTO E ENCOSTO ESTOFADOS, REVESTIDOS EM TECIDO NA COR BEGE.

PAINEL DE LED DE ALTA RESOLUÇÃO, MEDINDO 200X345 CM (LARGURA x ALTURA), INCLUINDO ESTRUTURA DE FIXAÇÃO, CABEAMENTO, CONTROLADORA, INSTALAÇÃO, TESTES E COMISSIONAMENTO.



OBSERVAÇÃO: CONFERIR MEDIDAS NO LOCAL

NÚMERO DA REVISÃO	DATA DA REVISÃO	DESCRIÇÃO DA REVISÃO	RESPONSÁVEL

NOME: Marcello Henrique Major de Jesus
Nº CONSELHO: CAU: A279106-4
CARGO: Arquiteto
TELEFONE: (62) 3221-0610
EMAIL: marcello.jesus@sescgo.com.br

PROJETO ORIENTATIVO
SUPERAGOS 2026

DATA:
13/07/2026

ESCALA:
1 : 25

CONTEÚDO:
Stand SuperAgos 2026

ENDEREÇO DA OBRA:
Centro de Convenções de Goiânia - R. 4, 1400 - St. Central, Goiânia